




OBJEKT SO 101 – NOVÝ CHODNÍK
VZOROVÝ PŘÍČNÝ ŘEZ V NÁSPY

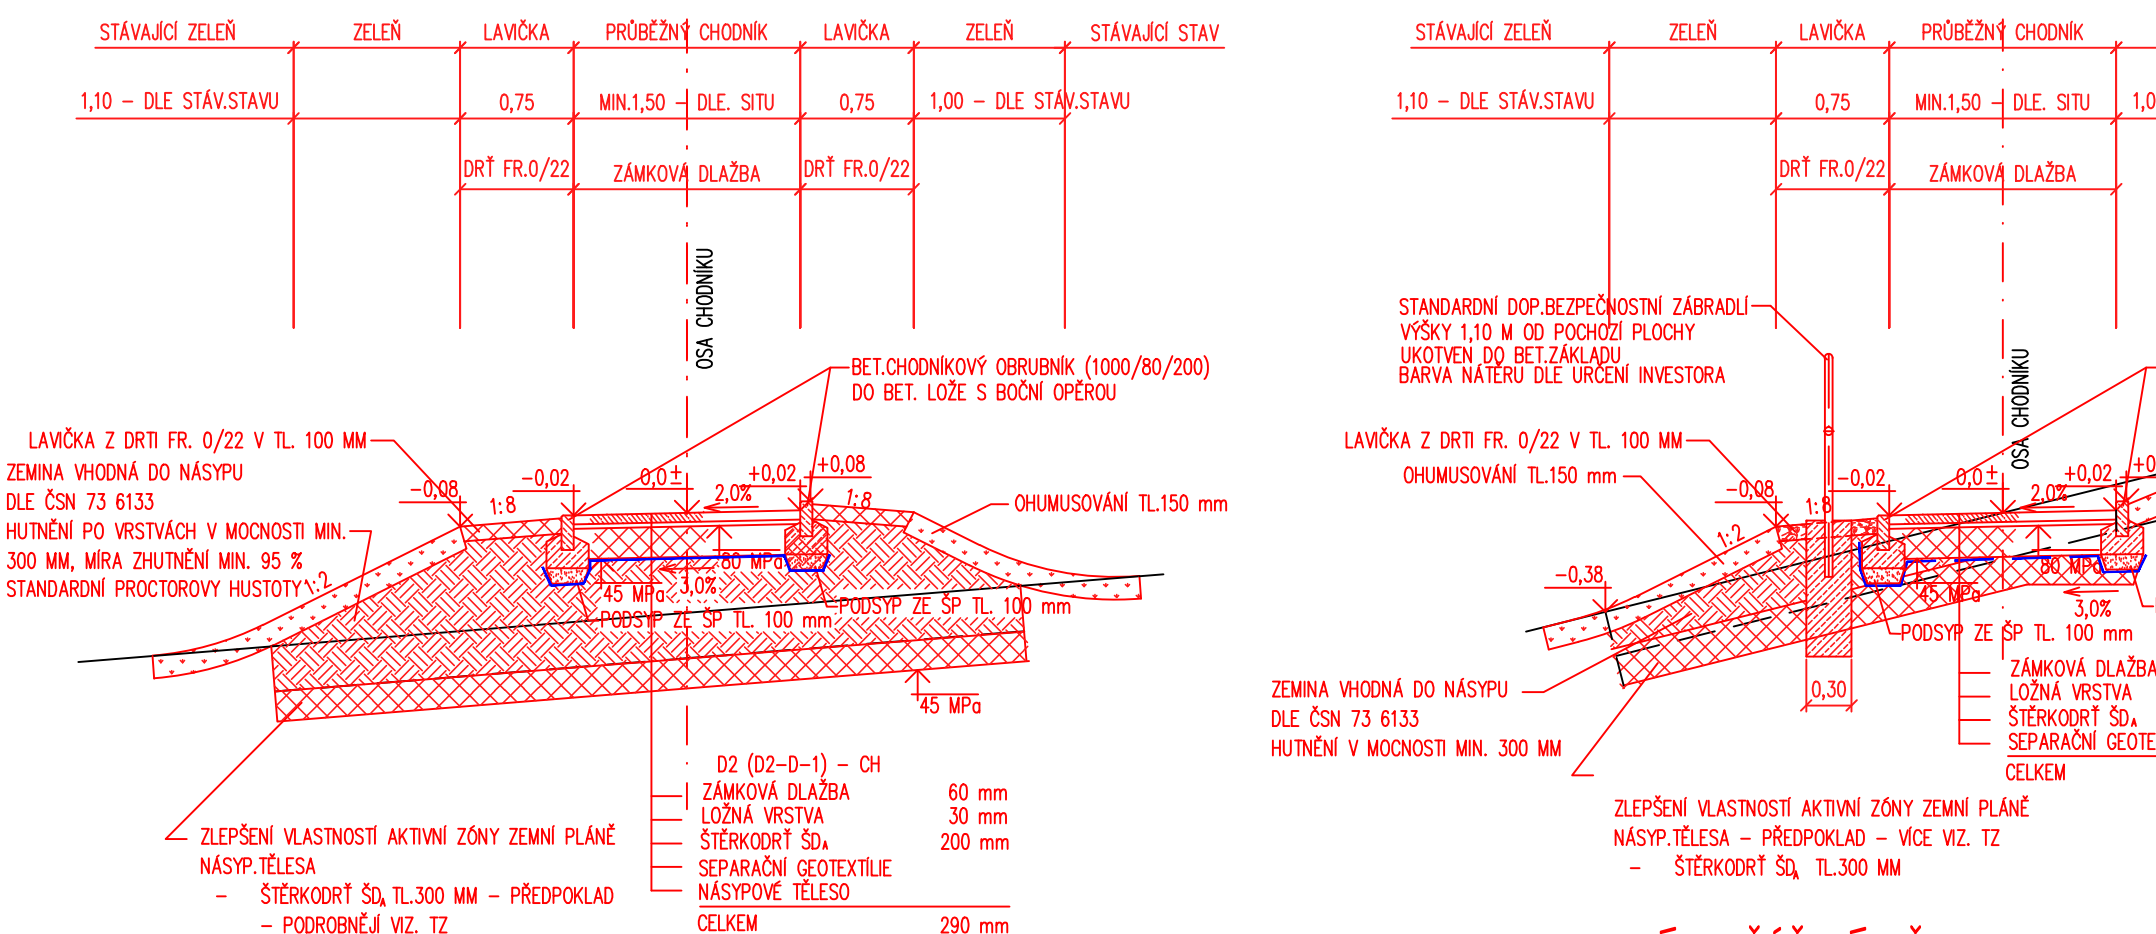


VZOROVÝ PŘÍČNÝ ŘEZ AUTOBUSOVÉ ZASTÁVKY VE
STANIČENÍ KM 0,304 50 – VE SMĚRU CHOLTICE

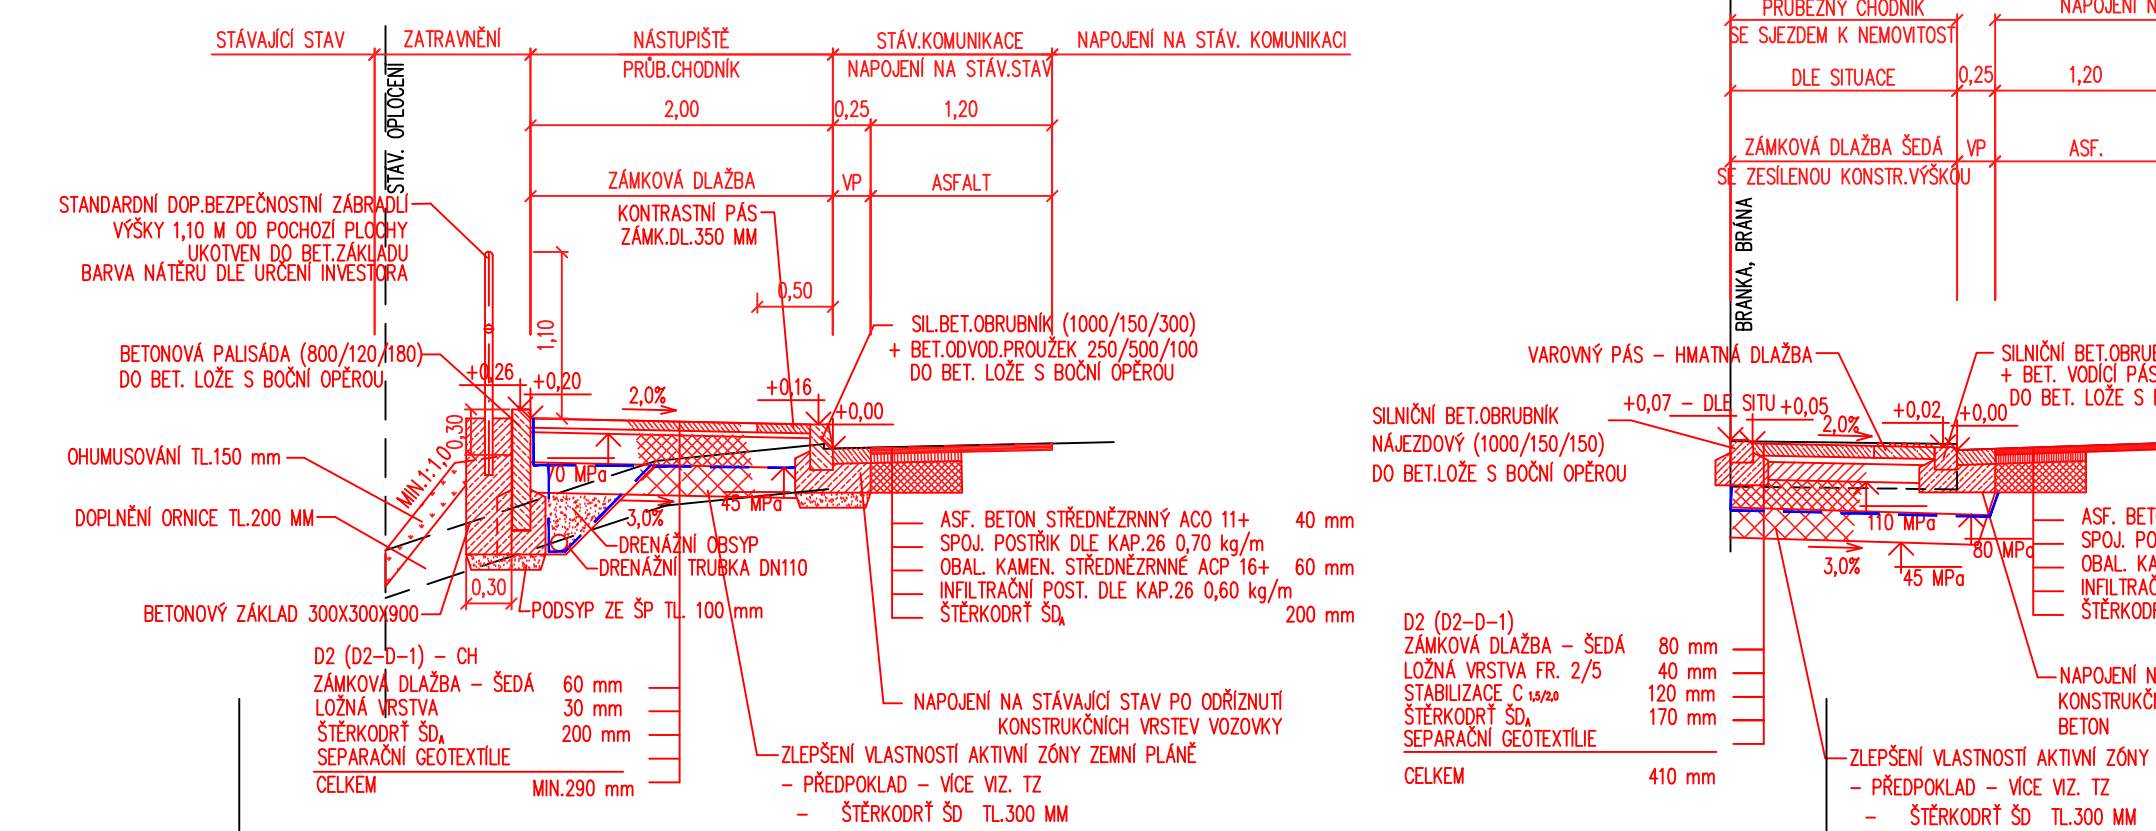


OBJEKT SO 101 – NOVÝ CHODNÍK
VZOROVÝ PŘÍČNÝ ŘEZ V ODŘEZU

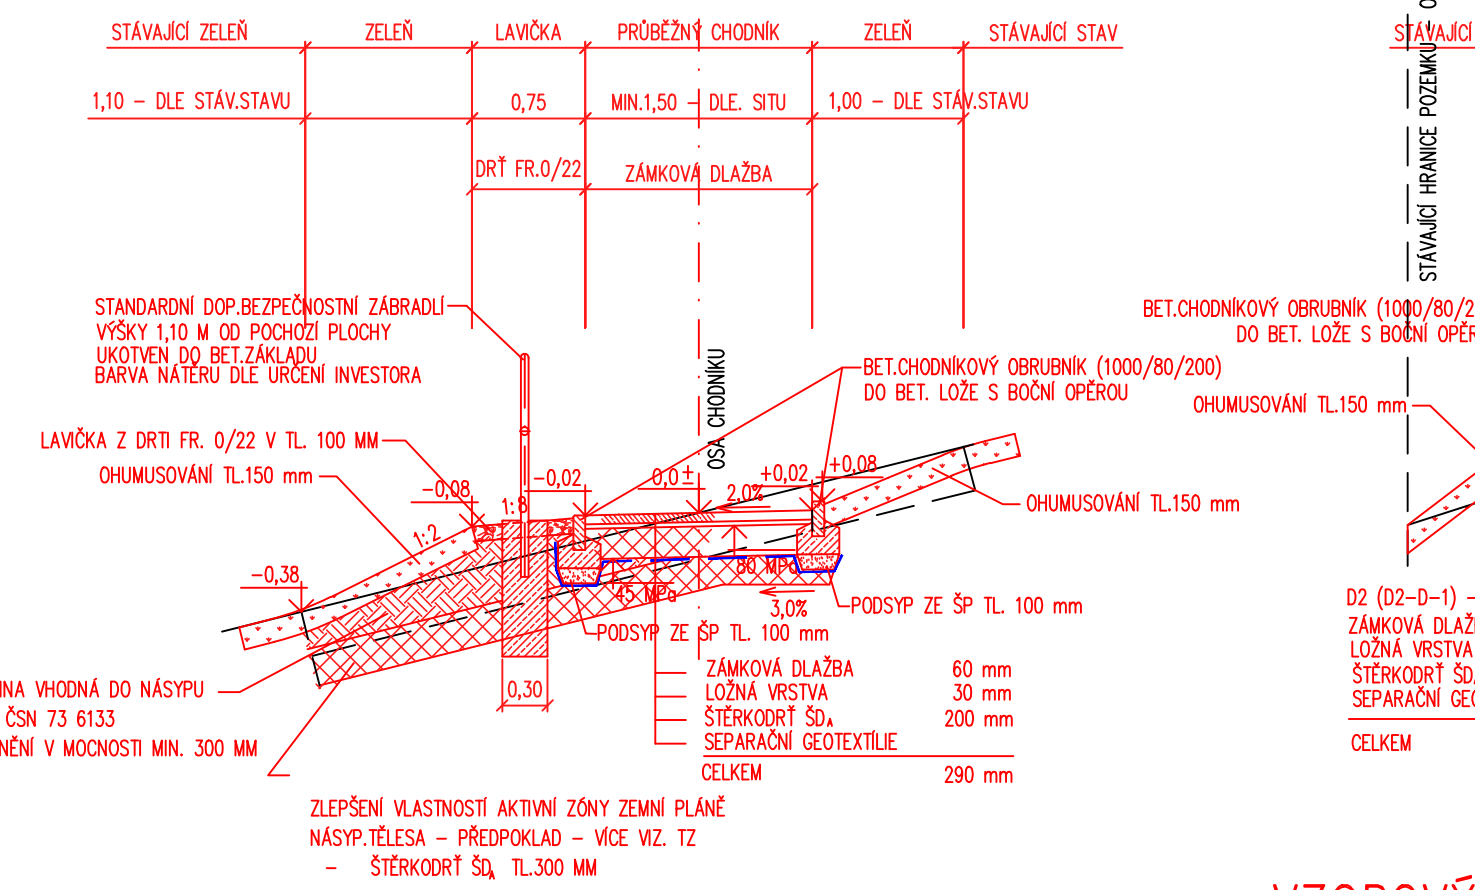


VZOROVÝ PŘÍČNÝ ŘEZ SJEZDEM K
NEMOVITOSTI PŘES PRŮBĚŽNÝ CHODNÍK

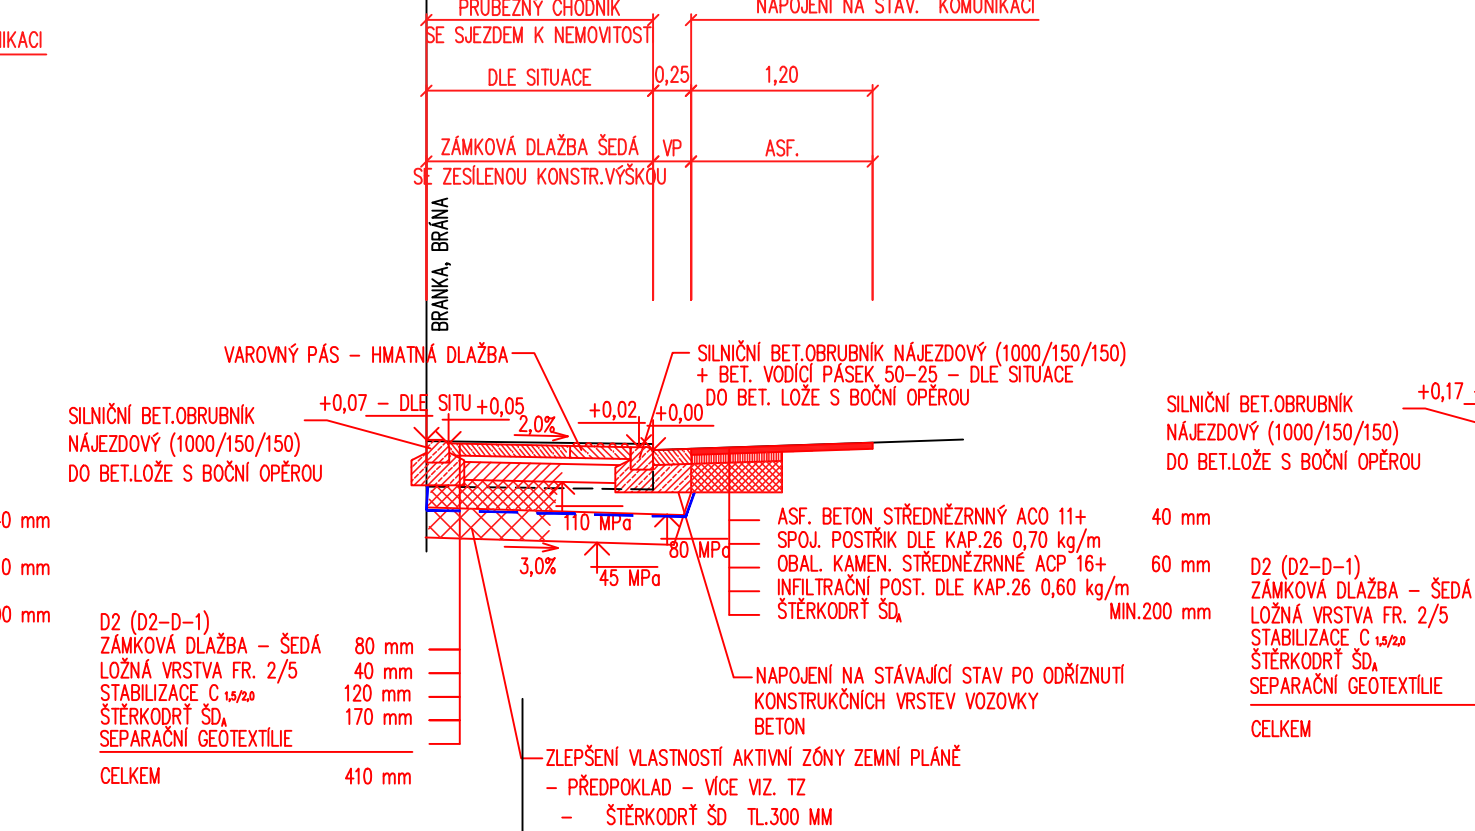


SO 102 – VZOR. PŘÍČNÝ ŘEZ CHODNÍKEM
UKOTVENÍ DO BET. OBRUBY

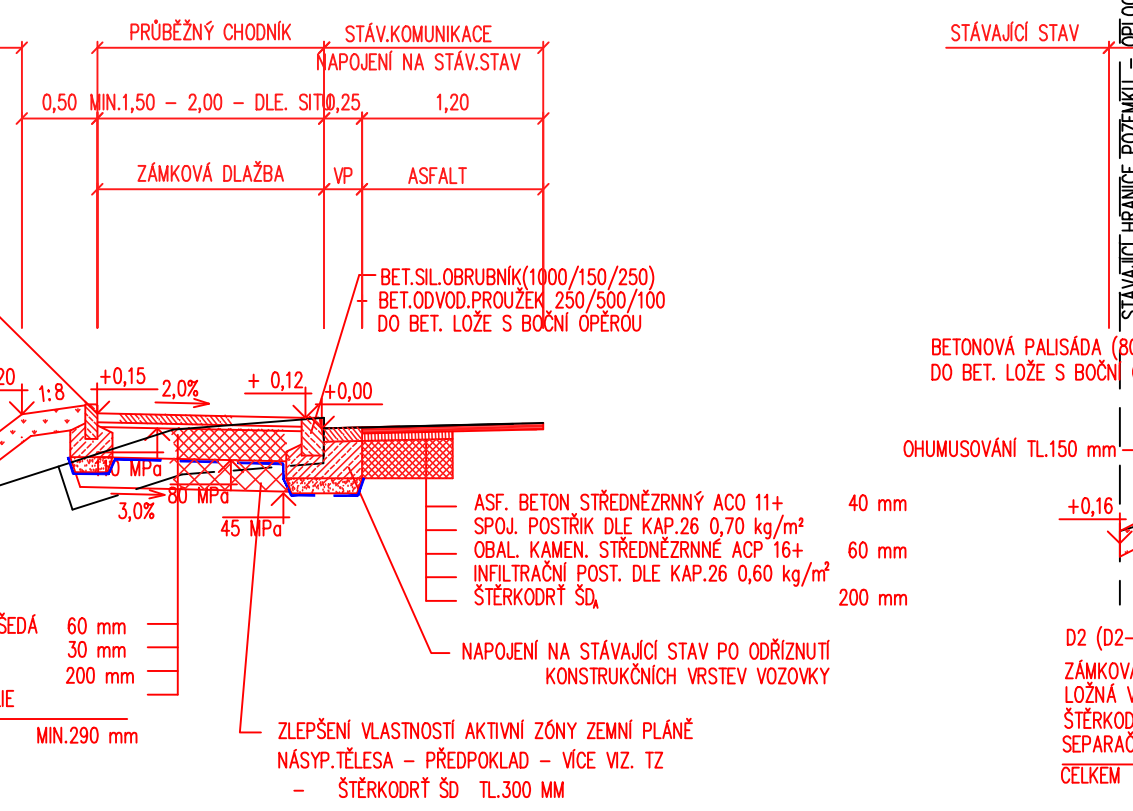


VZOROVÝ PŘÍČNÝ ŘEZ SJEZDEM K
NEMOVITOSTI PŘES PRŮBĚŽNÝ CHODNÍK
S OBRUBNÍKEM SE SKLOPENOU HRANOU

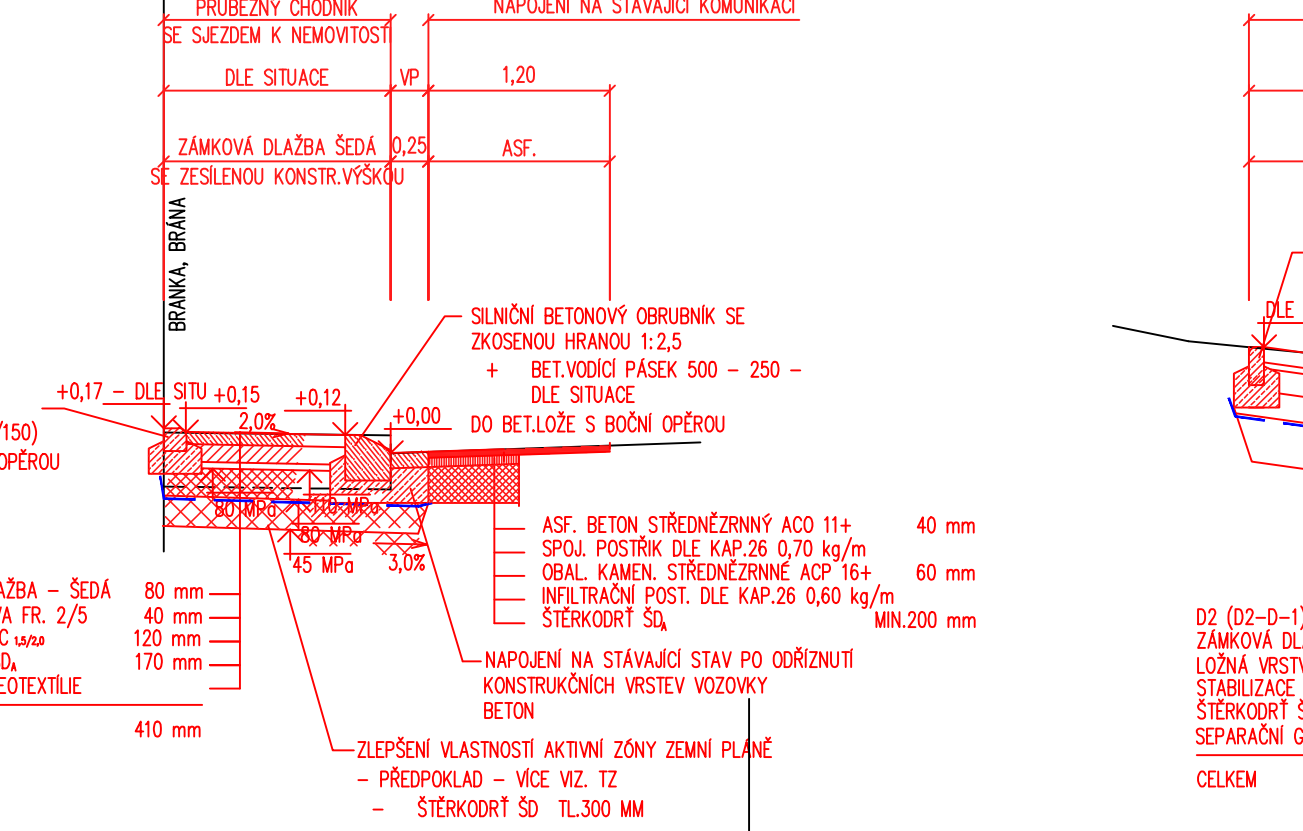


SO 102 – VZOR. PŘÍČNÝ ŘEZ CHODNÍKEM
UKOTVENÍ DO BET. OBRUBY

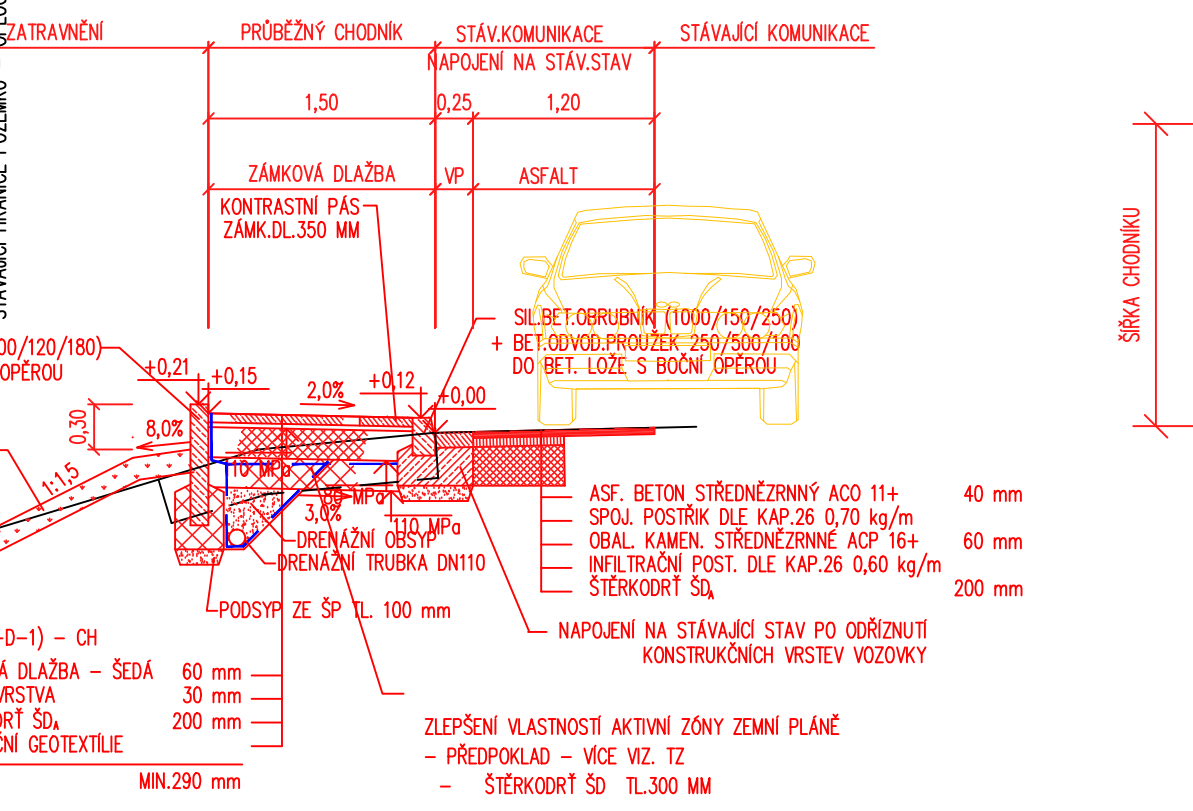


VZOROVÝ PŘÍČNÝ ŘEZ CHODNÍKOVÝM
PŘEJEZDEM – NAPOJENÍ ÚČELOVÉ
KOMUNIKACE VE STANIČENÍ KM 0,153 84

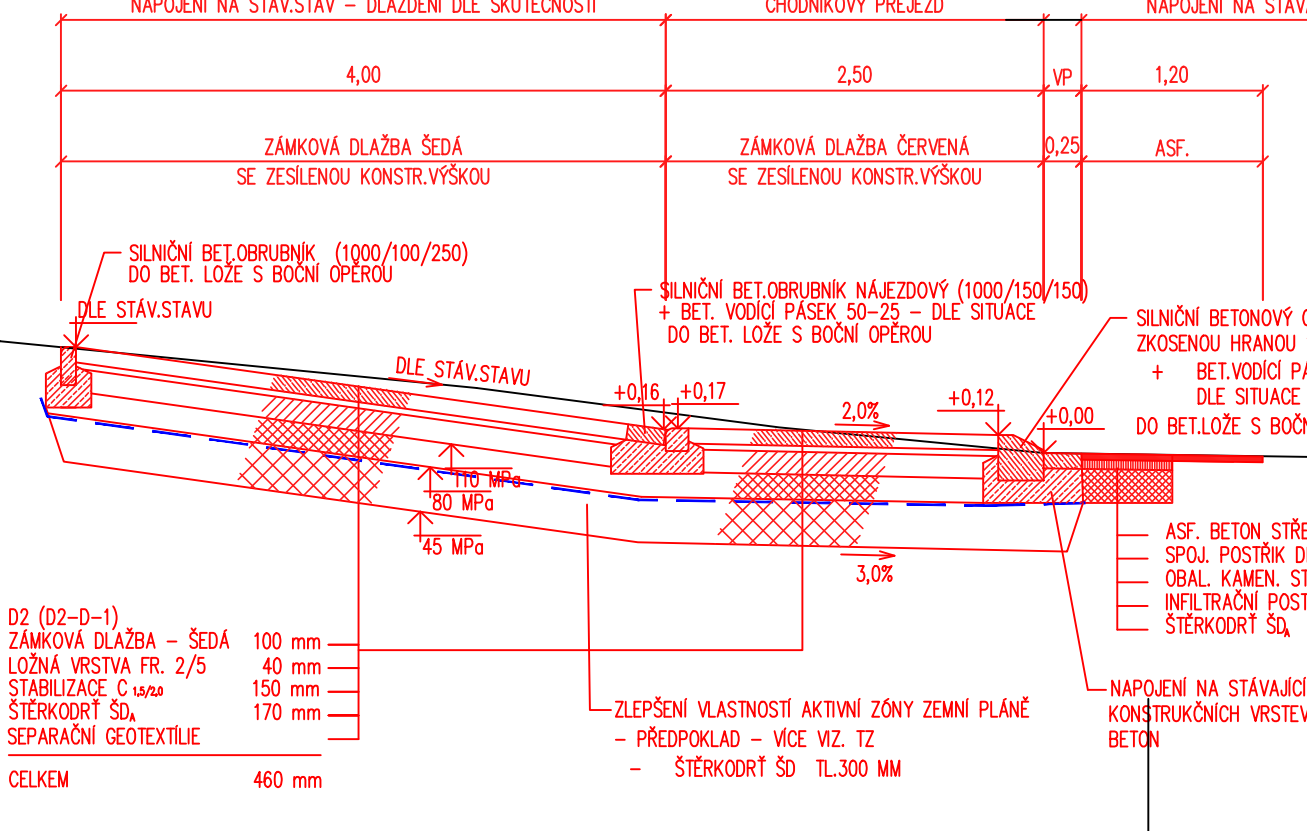


RAMPOVÁ ÚPRAVA SE SKLONEM 2% V MIN. PRŮCHOZÍ ŠÍŘCE 0,90 M
A MAX. SKLONEM ŠIKMÉ PLOCHY 12,5 %

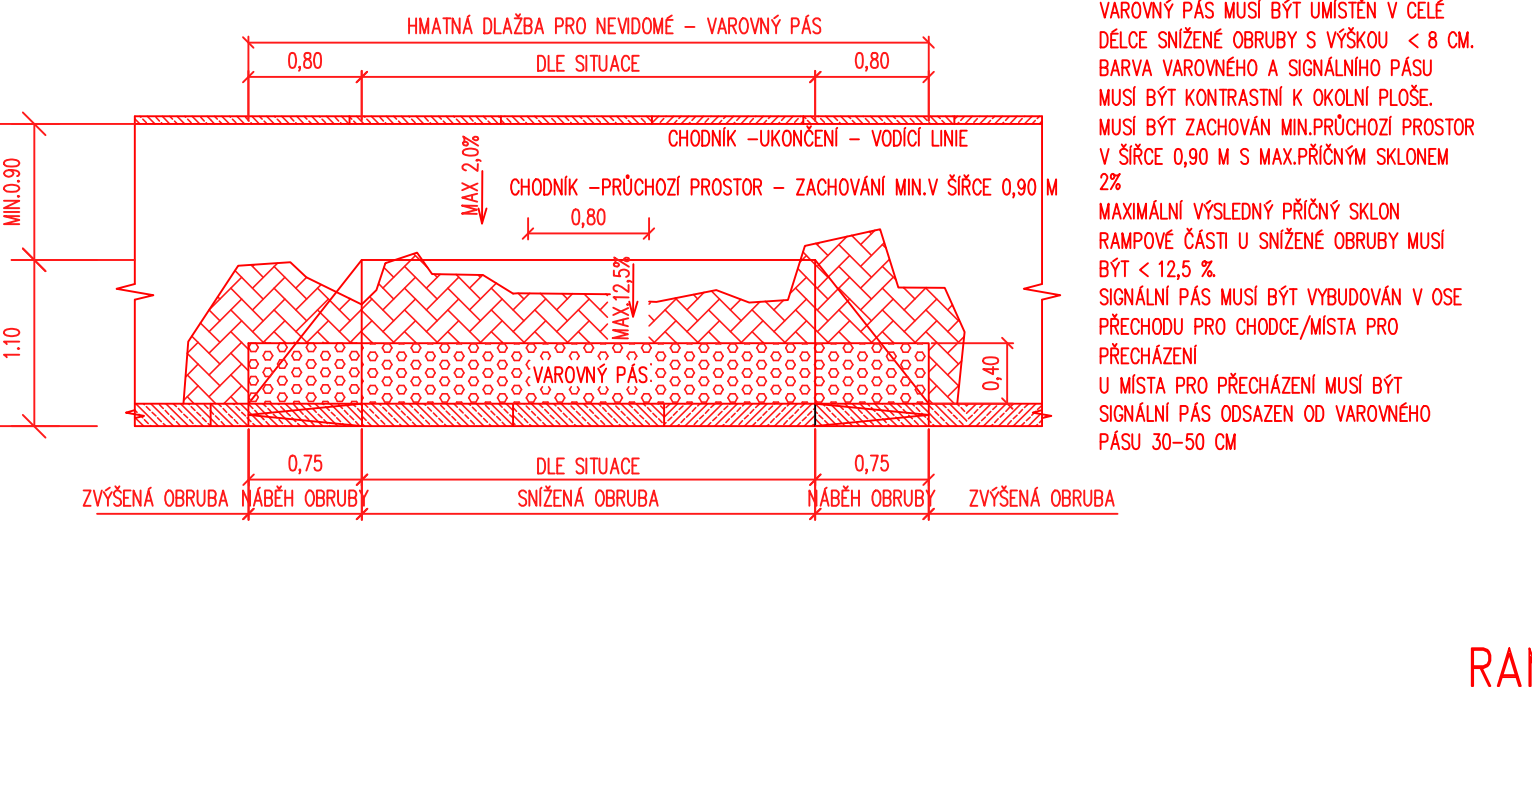


VZOROVÝ PŘÍČNÝ ŘEZ 8 –
DOPRAVNĚ BEZPEČNOSTNÍ ZÁBRADLÍ

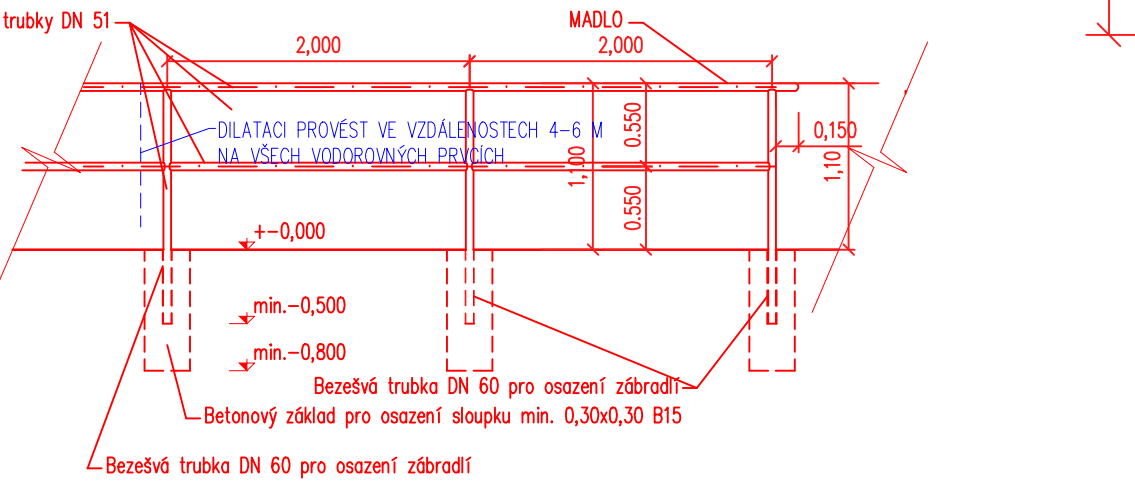


DETAIL SNÍŽENÉ OBRUBY – PŘESAH VAROVNÉHO PÁSU

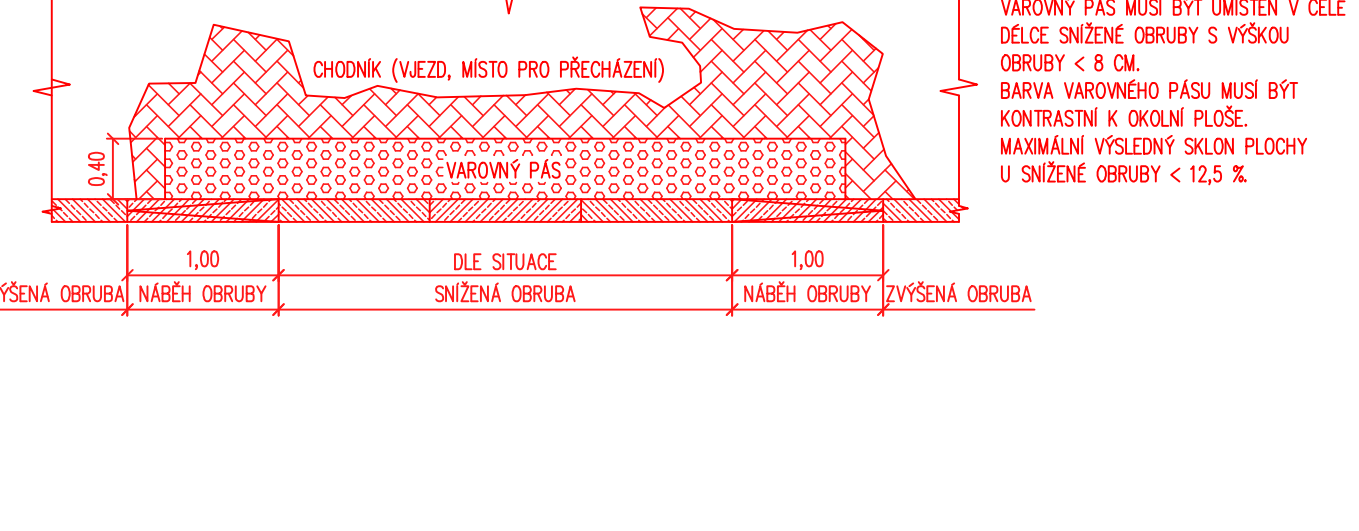

RAMPOVÁ ÚPRAVA SE SKLONEM 2% NA CELOU ŠÍŘI CHODNÍKU

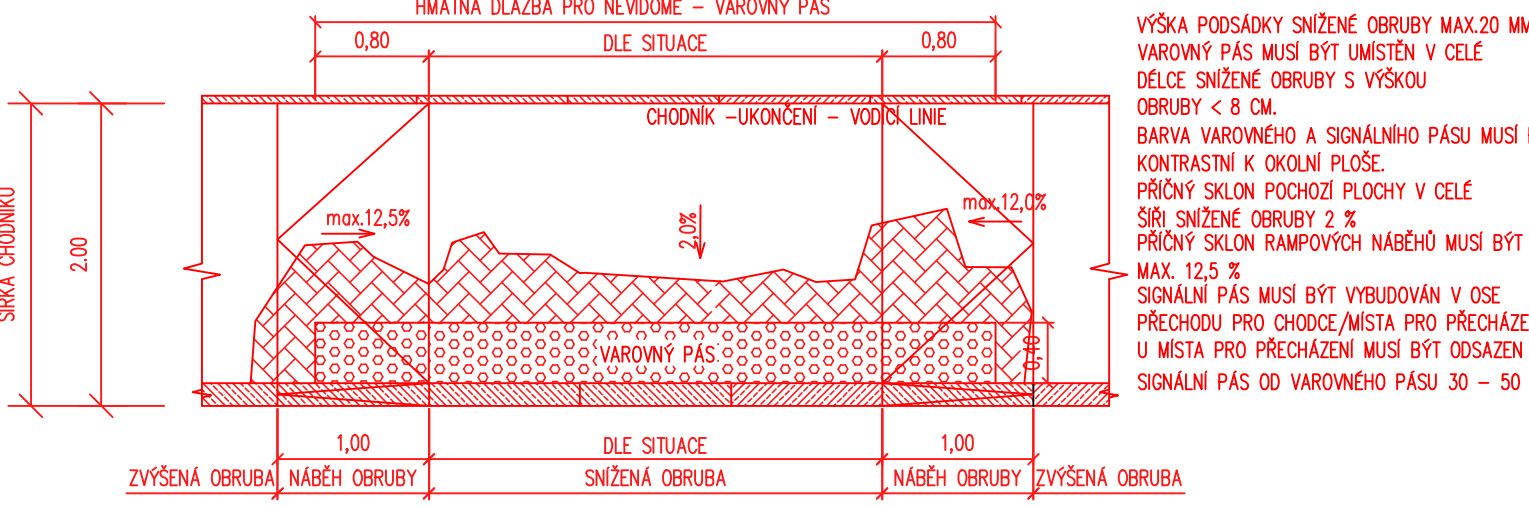

DETAIL SNÍŽENÉ OBRUBY U PŘECHODU
PRO CHODCE/MÍSTA PRO PŘECHÁZENÍ

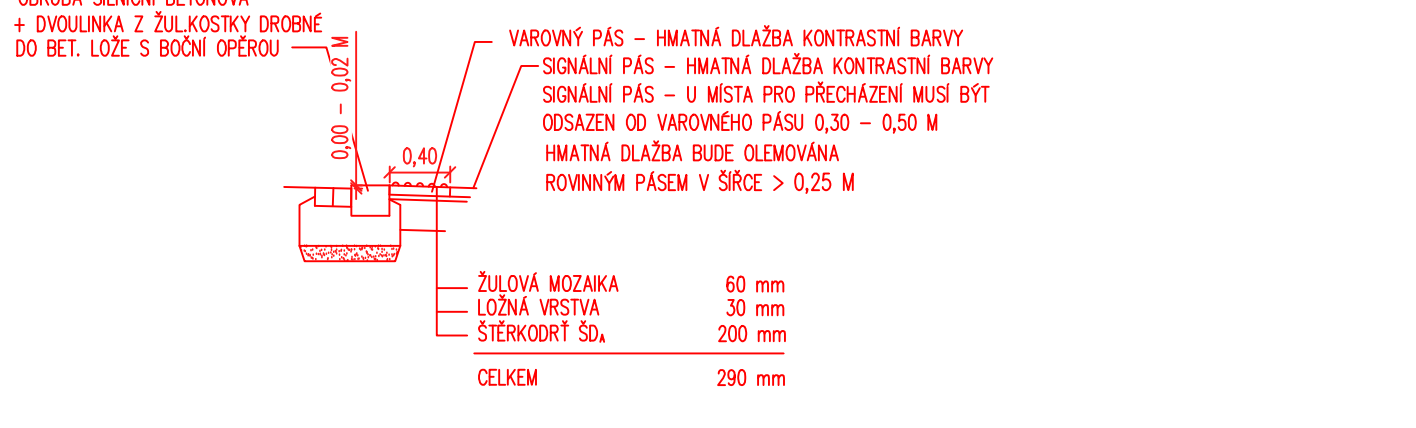

OBJEKT:
SO 101 – NOVÝ CHODNÍK (DÚR, DSP)
SO 102 – ZPEVNĚNÉ PLOCHY (DSP)
SO 401 – NOVÉ VEŘEJNÉ OSVĚTLENÍ (DÚR)
SO 402 – OPRAVA STAV. VEŘEJNÉHO
OSVĚTLENÍ
SO 801 – SADOVÉ A TERÉNNÍ ÚPRAVY

Vypracoval: Jana Förlstová	Zodp. projektant: Ing. Leoš Jelínek	Kontroloval: Ing. Leoš Jelínek
Kraj: Pardubický	Tratový úsek/Obec: Štěpánov u Přelouče	
Objednatel: Město Přelouč, ČS. armády 1665, 535 33 Přelouč		
Akce:		
Formát: A4		
Datum: 11/2015		
Účel: PDPS		
Č. zakázky: 3110/015/029		
Změna:		
Měřítko: 1:50		
Část dokumentace: B.1.2		
Č. výkresu: 3		