



ŘEZ A-A'

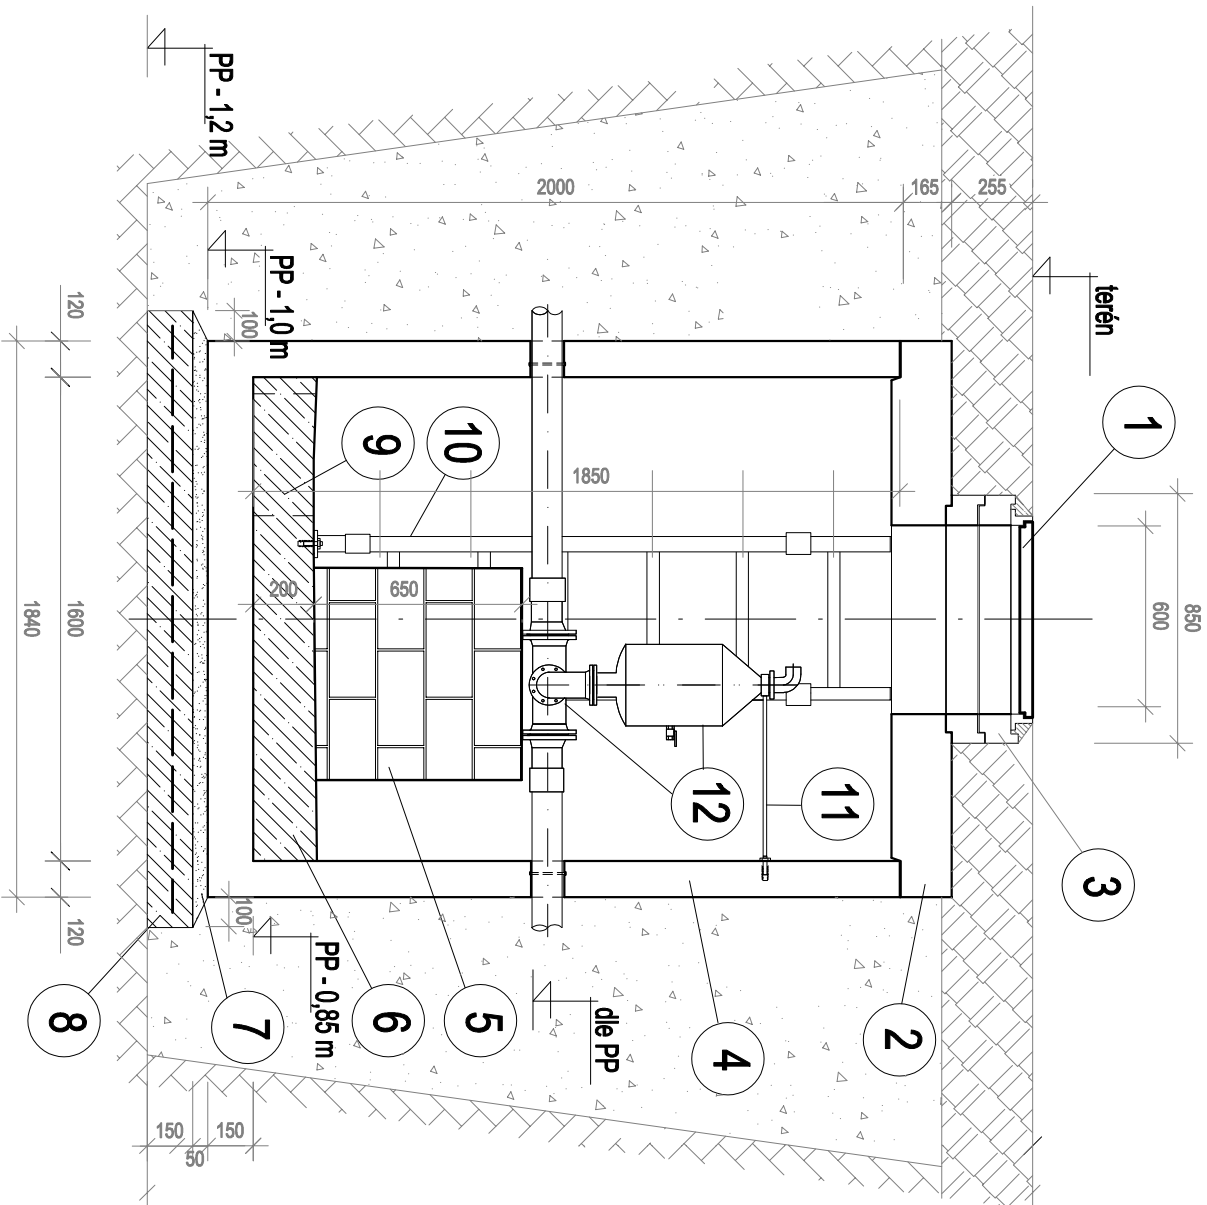

PUDORYS

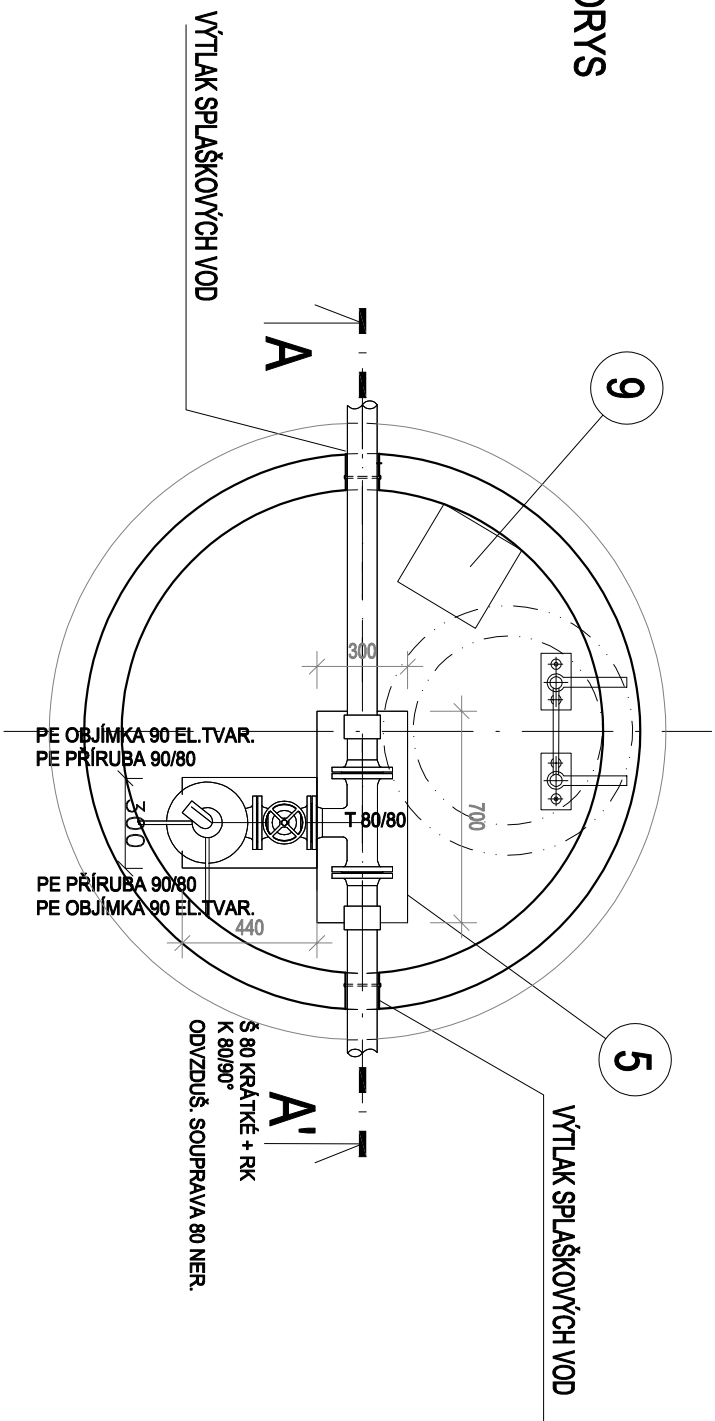


LEGENDA:

- 1 LITINOVÝ POKLOP DN 600 D400, UZAMÝKATELNÝ
- 2 BETONOVÁ ZÁKRÝTOVÁ DESKA 1840/200
- 3 VYROVNÁVACÍ PRSTENEC v. 120 mm 2 KS
- 4 BETONOVÁ NADRŽ SE DNEM VNITŘNÍ Ø 1,6 m, v. 2,0/1,85 m
- 5 PODKLAD ARMATUR VYZDĚNO - CIHLÝ VÁPENOPÍSKOVÉ
- 6 VYSPÁDOVANÉ DOBETONOVÁNÍ DNA C 20/25 tl. 200 mm
- 7 VYROVNÁVACÍ PÍSKOVÝ PODSYP tl. 50 mm
- 8 BETONOVÁ PODKLADNÍ DESKA C12/15-XA1 tl. 150 mm, vyztužena kaší sítě
- 9 JÍLMKA PRO MOBILNÍ ČERPADLO 300/300/200 mm
- 10 NEREZOVÝ ŽEBŘÍK - délka 1,60 m, šířka 0.4 m 1 ks
- 11 NER. OBJÍMKA SE ZÁVITOVOU TYČÍ - KOTVENÍ ODVZDUŠNĚNÍ
- 12 - NEREZOVÉ ŠOUPĚ DN 80 NA ODPADNÍ VODU S RUČNÍM KOLEM
 - T KUS NEREZOVÝ DN 80/80
 - K NEREZ DN 80 90 ST.
 - AUTOMATICKÝ NEREZOVÝ ODVZDUŠŇOVACÍ A ZAVZDUŠŇOVACÍ VENTIL DN 80 NA ODPADNÍ VODU
 - SPECIÁLNÍ PŘÍRUBA DN 80 NA POTRUBÍ PE 90 2 KS
 - PE OBJÍMKA 90 EL. TVAROVKA 2 ks

POZNÁMKA:

- NÁDRŽE BUDOU OŠETŘENY NÁTĚROVOU HMOTOU NA BETONOVÉ KONSTRUKCE DO AGRESIVNÍHO PROSTŘEDÍ
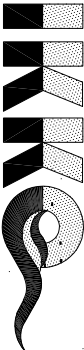
<div>IKKO Hradec Králové, s.r.o. Bratři Štefanů 238, 500 03 Hradec Králové tel. 495 407 520, 495 217 150 e-mail: ikko@ikko.cz, http://www.ikko.cz</div>		<div></div>	
<div>ZODPOVĚDNÝ PROJEKTANT: ING. BOHUSLAV KOUBA</div>		<div>STUPEŇ: DPS</div>	
<div>KONTROLOVAL: ING. BOHUSLAV KOUBA</div>		<div>DATUM: 08/2023</div>	
<div>VYPRACOVAL: IVA KOUBOVÁ, KATEŘINA BUREŠOVÁ</div>		<div>Č. ZAKÁZKY: 32017</div>	
<div>INVESTOR: MĚSTO PŘELOUČ, ČESKOSLOVENSKÉ ARMÁDY 1665, PŘELOUČ</div>		<div>MĚŘÍTKO: 1:25</div>	
<div>AKCE: SPĚLAŠKOVÁ KANALIZACE ŠTĚPÁNOV S PŘEVEDENÍM ODPADNÍCH VOD DO PŘELOUČE</div>		<div>FORMÁT: 2 A4</div>	
<div>OBJEKT: IO 01 VÝTLAČNÁ POTRUBÍ</div>		<div>Č. VÝKRESU: Č. PARÉ:</div>	
<div>VÝKRES:</div>		<div>D01.b.07</div>	
<div>ARMATURNÍ ŠACHTA S ODVZDUŠŇOVACÍM VENTILEM</div>			