


# STŘECHA



## Stávající svod bleskosvodu ZŠ připojit k základovému zemičnickému svodu

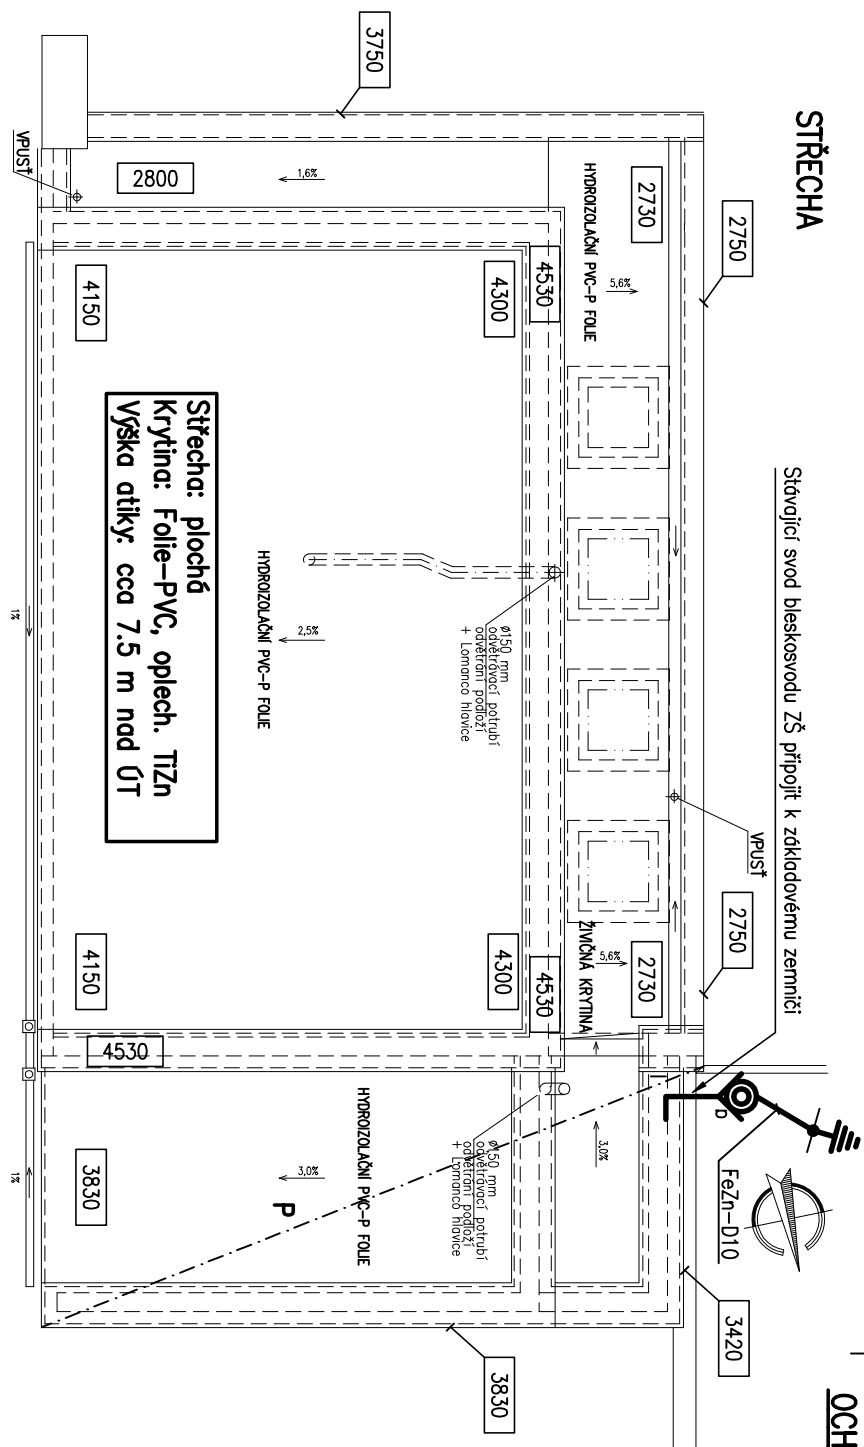

## OCHRANÝ PROSTOR BLESKOSVODU ZÁKLADNÍ ŠKOLY

## PRO LPS IV


## DETAIL PROVEDENÍ ZÁKLADOVÉHO ZEMNIČE

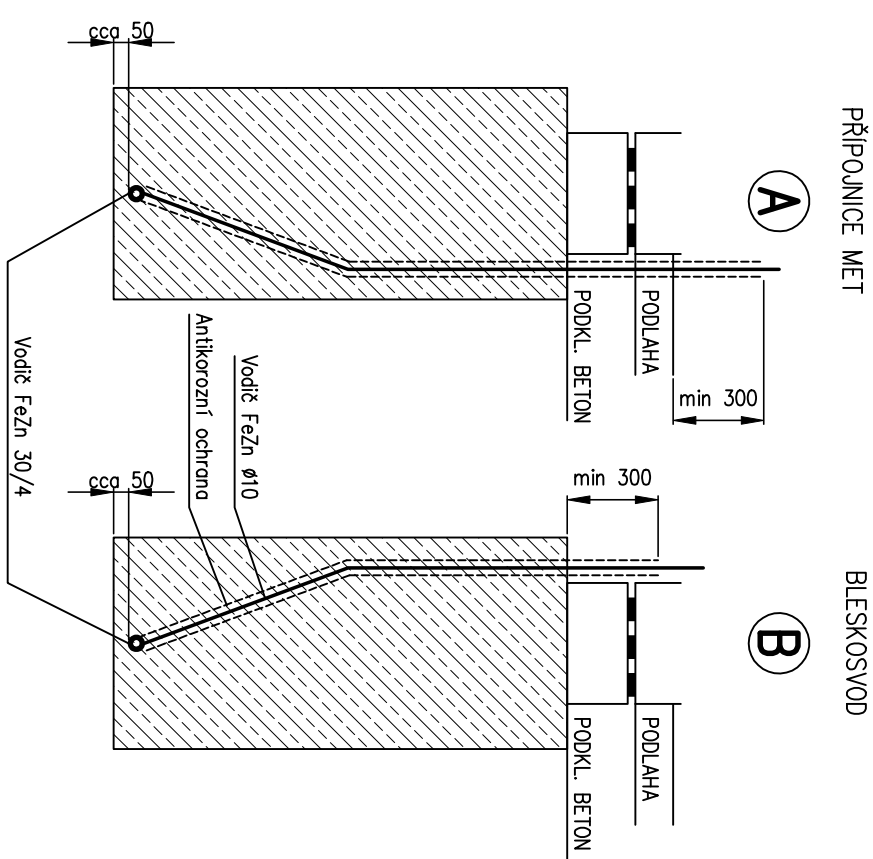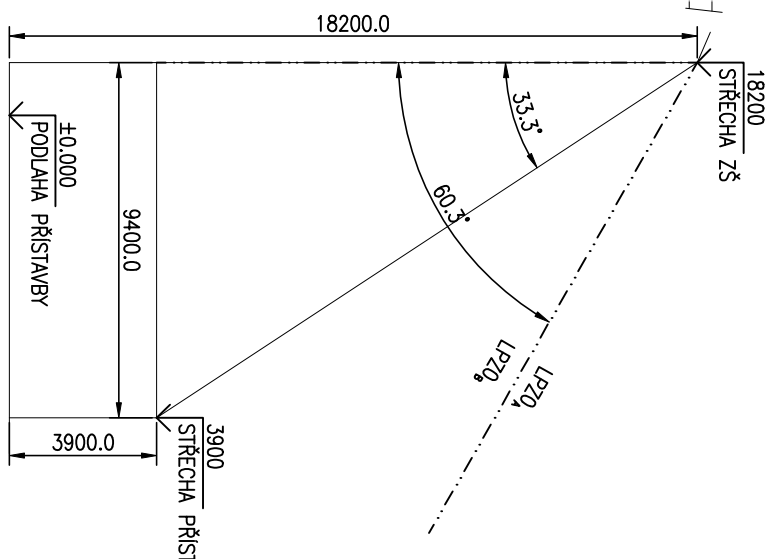

**POZNÁMKA:**

Vodič základového zemniče musí být uložený v betonu, který je bezprostředně vystaven zemi vlhkosti..

## ZÁKLADY

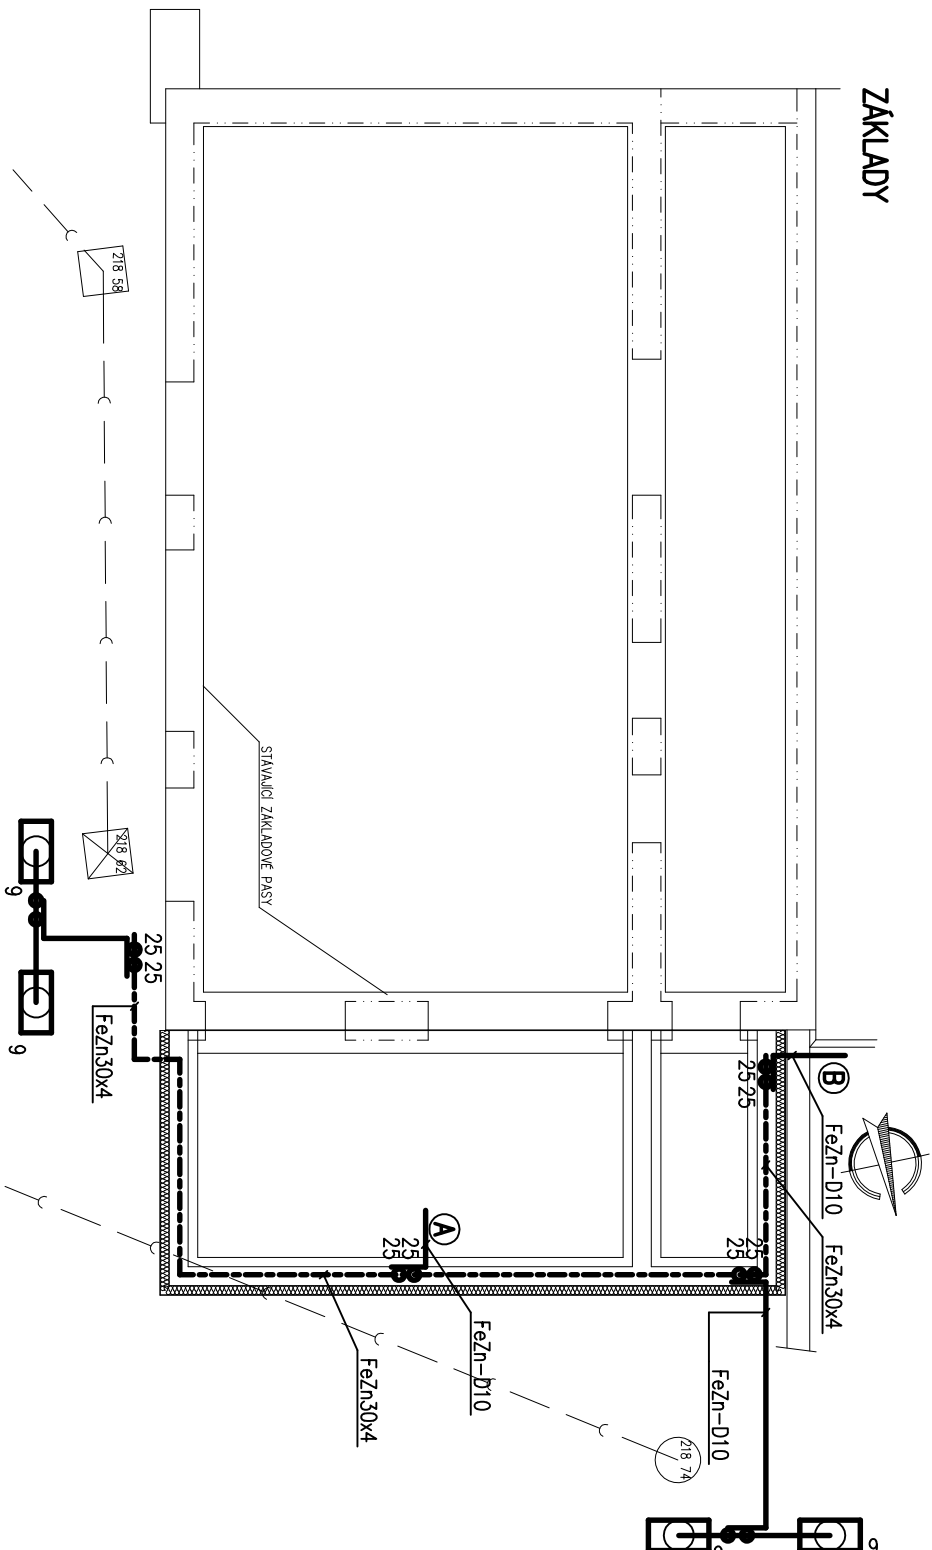

# DOKUMENTACE PRO PROVEDENÍ STAVBY

[illegible]