




OCELOVÁ SKŘÍŇ - 390x450x120 mm
MODUL MĚŘENÍ SPOTŘEBY TEPLA, DN 20
MODUL MĚŘENÍ SPOTŘEBY SV, DN 20

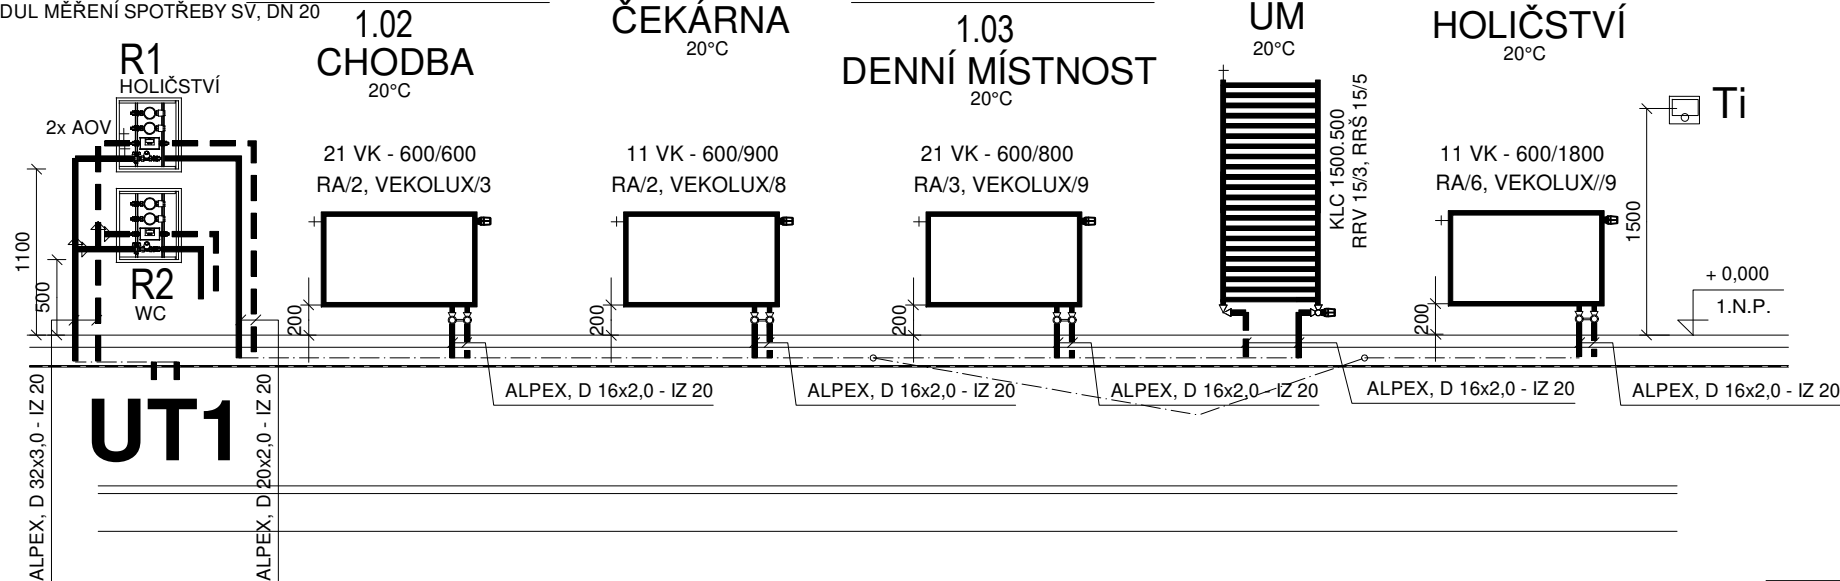

MĚŘENÍ SPOTŘEBY TEPLA :

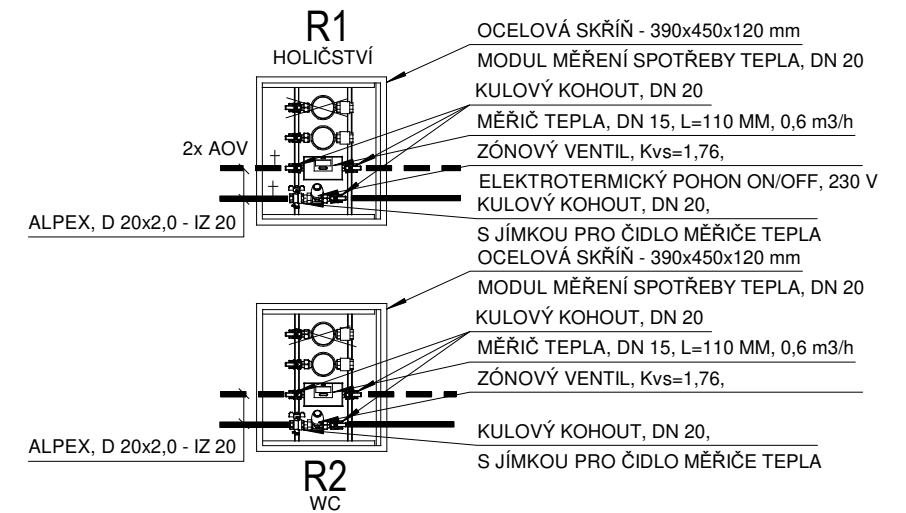

OCELOVÁ SKŘÍŇ - 390x450x120 mm
MODUL MĚŘENÍ SPOTŘEBY TEPLA, DN 20
MODUL MĚŘENÍ SPOTŘEBY SV, DN 25

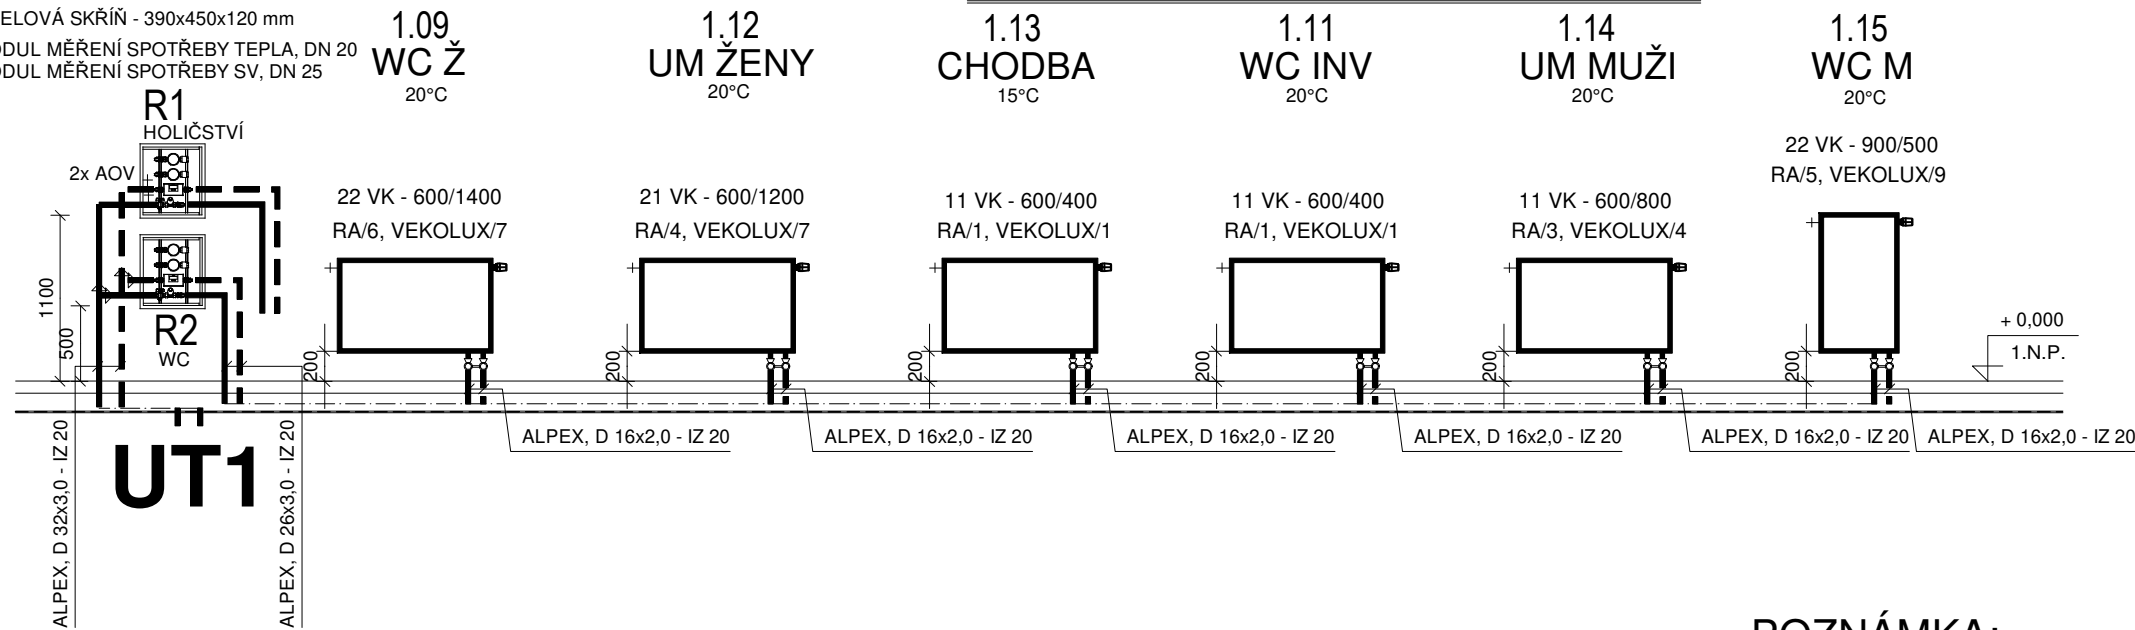

LEGENDA :

- venkovní výpočtová teplota je -12°C
- krajina s intenzívními větry
- **R1** - skříň měření spotřeby tepla a pitné vody, š. 390 mm - holičství
- **R2** - skříň měření spotřeby tepla a pitné vody, š. 390 mm - veřejné WC
- teplotní spád topného média je navržen 70/55°C pro otopná ocelová desková a trubkové těleso
- jednotlivé místnosti budou vytápěny ocelovými deskovými tělesy v provedení s integrovanou radiátorovou armaturou doplněné ocelovým trubkovým tělesem v provedení se spodním děleným připojením
- deskové radiátory typ VK budou na rozvod připojeny rohovou radiátorovou armaturou, EKxDN 3/4"
- trubkové těleso na WC bude na rozvod připojeno rohovým radiátorovým ventilem a rohovým regulačním šroubením, EKx1/2"
- ventilové armatury otopných těles doplnit termostatickými hlavici (+6,5 - +28°C), připojovací závit M 30x1,5 mm, otopné těleso v holičství osadit ruční ovládací hlavici
- potrubí vedené v podlaze provést z vícevrstvých trubek spojovaných lisováním
- potrubí v celé délce tepelně izolovat trubicemi z pěněního PE, tl. stěny 20 mm
- Ti - prostorový přístroj s týdenním programem pro drátové připojení, 230 V

POZNÁMKA:

- veškeré radiátorové ventily, šroubení a regulátory průtoku je nutno vyregulovat po ukončení montáže a propláchnutí potrubní soustavy

±0,000=1.N.P.

ODP. PROJEKTANT	ING. RADEK ČAPSKÝ		Ing. Radek Čapský autorizovaný inženýr pro techniku prostředí staveb, specializace technická zařízení ČKAIT : 0700928, IČO : 698 56 311 Čepí 8, 533 32 Čepí
VYPRACOVAL	ING. RADEK ČAPSKÝ		
INVESTOR	MĚSTO PŘELOUČ, ČS. ARMÁDY 1665, 535 33 PŘELOUČ		
MÍSTO	MASARYKOVO NÁM. č.p. 1340, 535 01 PŘELOUČ		
AKCE	STAVEBNÍ ÚPRAVY HOLIČSTVÍ + PŘÍSTAVBA MASARYKOVO NÁMĚSTÍ, č.p. 1340, 535 01 PŘELOUČ		
PŘÍLOHA	ÚSTŘEDNÍ VYTÁPĚNÍ - SVISLÉ SCHEMA		
ZAK. ČÍSLO	07 / 25		
DATUM	02 / 2025		
STUPEŇ	PS		
FORMÁT	2 A4		
MĚŘÍTKO	1 : 50		
ČÍSLO PŘÍLOHY	D.1.2.4a 03		