



Δ D

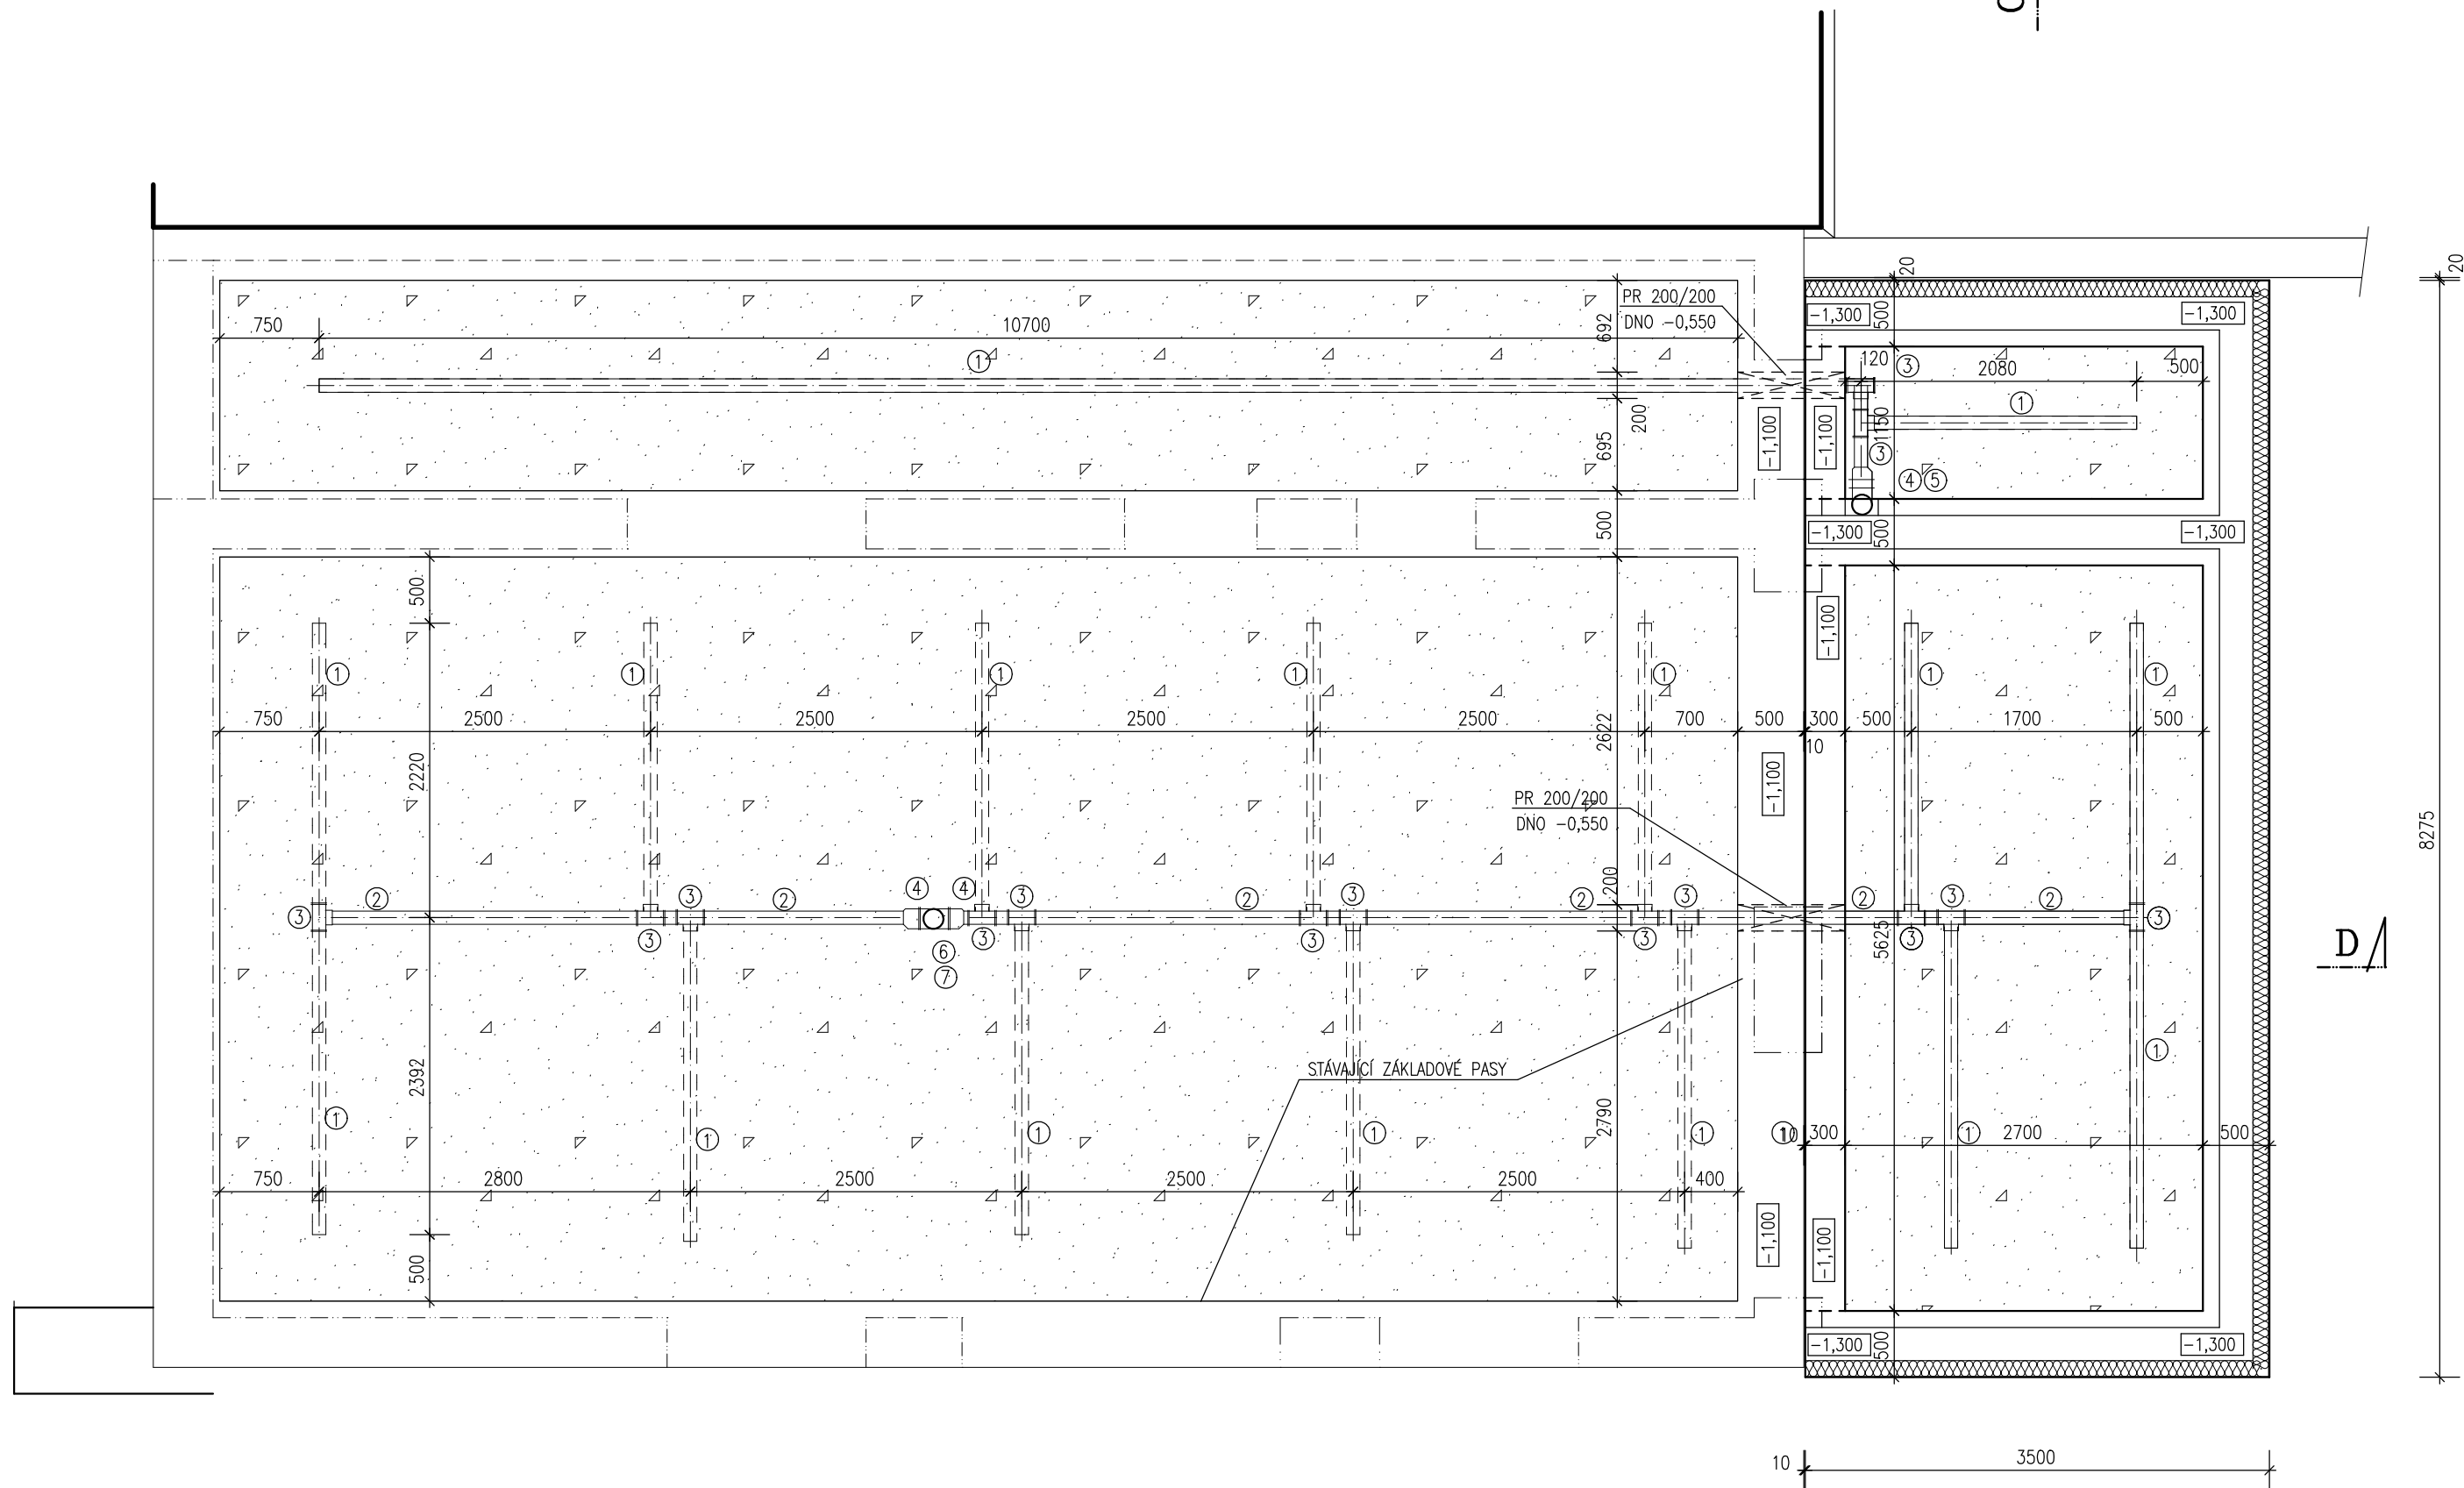

ŘEZ D - D

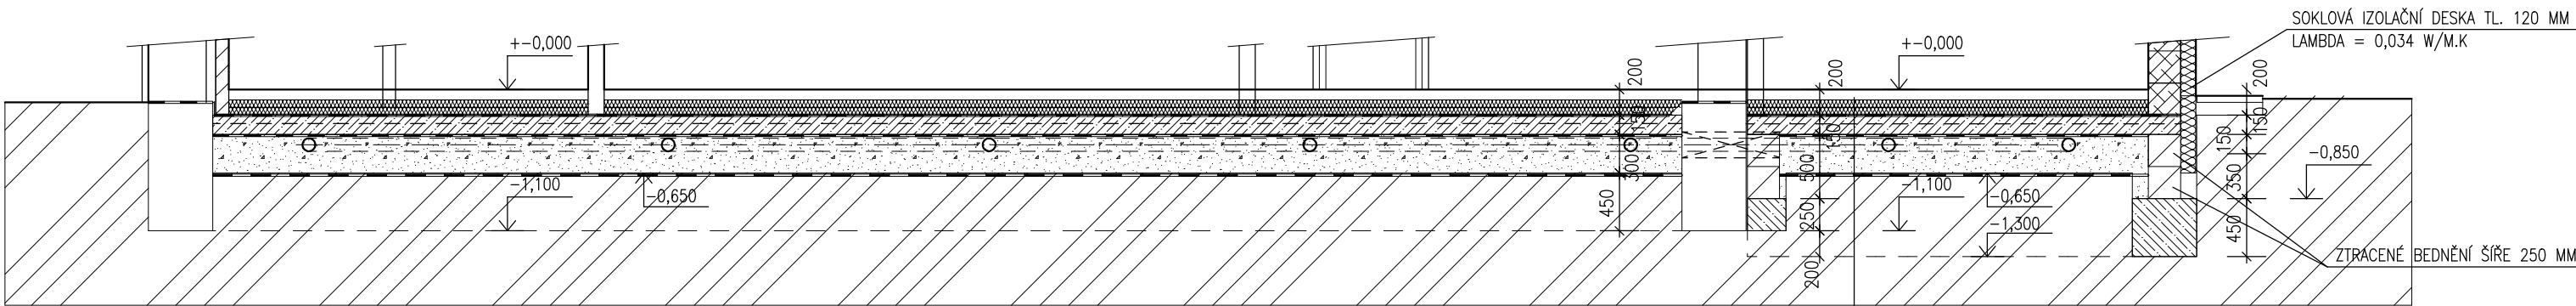

VÝPIS POTRUBÍ :



- ① DRENÁŽNÍ TRUBKA FLEXI CELOPERFOROVANÁ 100 MM, MATERIÁL PVC-U CELKEM 48,0 M
- ② KG TRUBKA DN 100 CELKEM 15,0 BM
- ③ T-KUS KG 90 100/100 , PVC-U 14 KS
- ④ KG REDUKCE 100/150 MM, PVC-U 3 KS
- ⑤ KG KOLENO S HRDLEM, ÚHEL 87 ST. DN 150 1 KS
- ⑥ KG T-KUS 160/160/87ST. DN 150 1 KS
- ⑦ KANALIZAČNÍ POTRUBÍ Z PP - ROURA HT 160/150 MM HTEM, DL. 2,0 M 7 KS
- ⑧ KANALIZAČNÍ POTRUBÍ Z PP - KOLENO 67 ST. 160/150 MM 1 KS
- ⑨ KANALIZAČNÍ POTRUBÍ Z PP - KOLENO 87 ST. 160/150 MM 1 KS
- ⑩ VENTILAČNÍ TURBÍNA LOMANCO S PRŮMĚREM HRDLA 203 MM 2 KS


POZNÁMKA :

- DRENÁŽNÍ VRSTVA TL. 150 MM, KAMENIVO FRAKCE 16/32 MM, CHRÁNĚNÁ NA POVRCHU GEOTEXTILIÍ 300 G/M2
- ODSÁVACÍ POTRUBÍ Z DRENÁŽNÍ TRUBKY FLEXI CELOPERFOROVANÉ 100 MM ZAÚSTĚNÉ DO SVODNÉHO POTRUBÍ Z KG DN 100
- SVISLÉ ODSÁVACÍ POTRUBÍ PŘEVEDENO Z HT POTRUBÍ PRŮMĚRU 150 MM, MUSÍ BÝT PLYNOTĚSNÉ T.J. LEPENÉ HRDLOVÉ SPOJE
- UKONČENÍ SVISLÉHO POTRUBÍ NAD ROVINOU STŘECHY VENTILAČNÍ TURBÍNOU LOMANCO S PRŮMĚREM HRDLA 203 MM

Δ C

ŘEZ C - C

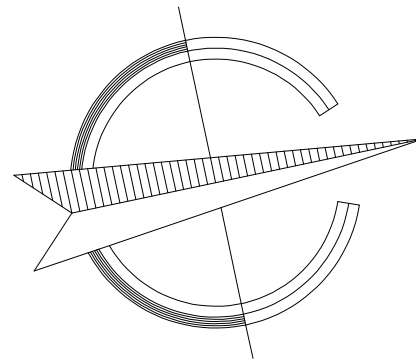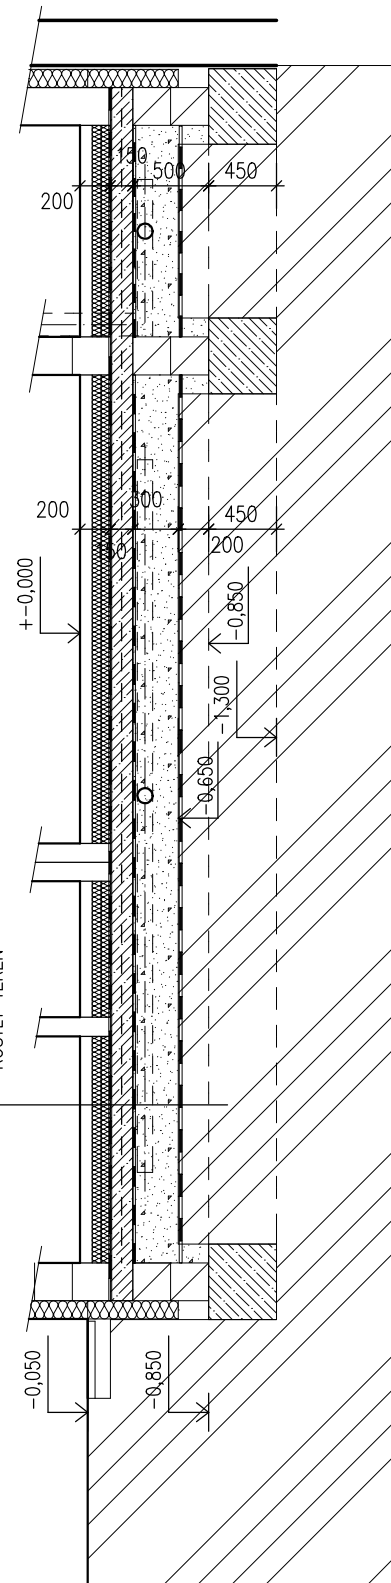

VEDOUČÍ PROJEKTANT: ING. V. VOMOČIL	ČÍSLO ZAKÁZKY: 2025/01 STUPEŇ: DPS	 ING. Vítězslav VOMOČIL IČO 13179527 PROJEKČNÍ KANCELÁŘ PARDUBICE	
INVESTOR : MĚSTO PŘELOUČ, ČESKOSLOVENSKÉ ARMÁDY 1665, PŘELOUČ OBEC : PŘELOUČ, MASARYKOVO NÁMĚSTÍ Č.P. 1340			
STAVEBNÍ ÚPRAVY HOLIČSTVÍ + PŘÍSTAVBA MASARYKOVO NÁMĚSTÍ Č.P. 1340, PŘELOUČ			
PROTIRADONOVÉ OPATŘENÍ		DATUM : II. 2025 MĚŘÍTKO: 1 : 50	D.1.1.3.8