

PODÉLNÝ PROFIL - OSA B
M 1:500/50

SO 101 - KOMUNIKACE

DRUH POVRCHU ÚZEMÍ
KATASTRÁLNÍ ÚZEMÍ
OKRES:
KRAJ:

ÚČELOVÁ KOMUNIKACE SE ŠTĚRKOVÝM POVRCHEM
MĚLICE [692794]
PARDUBICE
PARDUBICKÝ

SKLONOVÉ POMĚRY:

ODVODNĚNÍ VOZOVKY:
VPRAVO VLEVO

KLOPENÍ:

KÓTY NIVELETY:


KÓTY TERÉNU:

SROVNÁVACÍ ROVINA:


STANIČENÍ:

VZDÁLENOST PŘ. ŘEZŮ:

SMĚROVÉ POMĚRY:

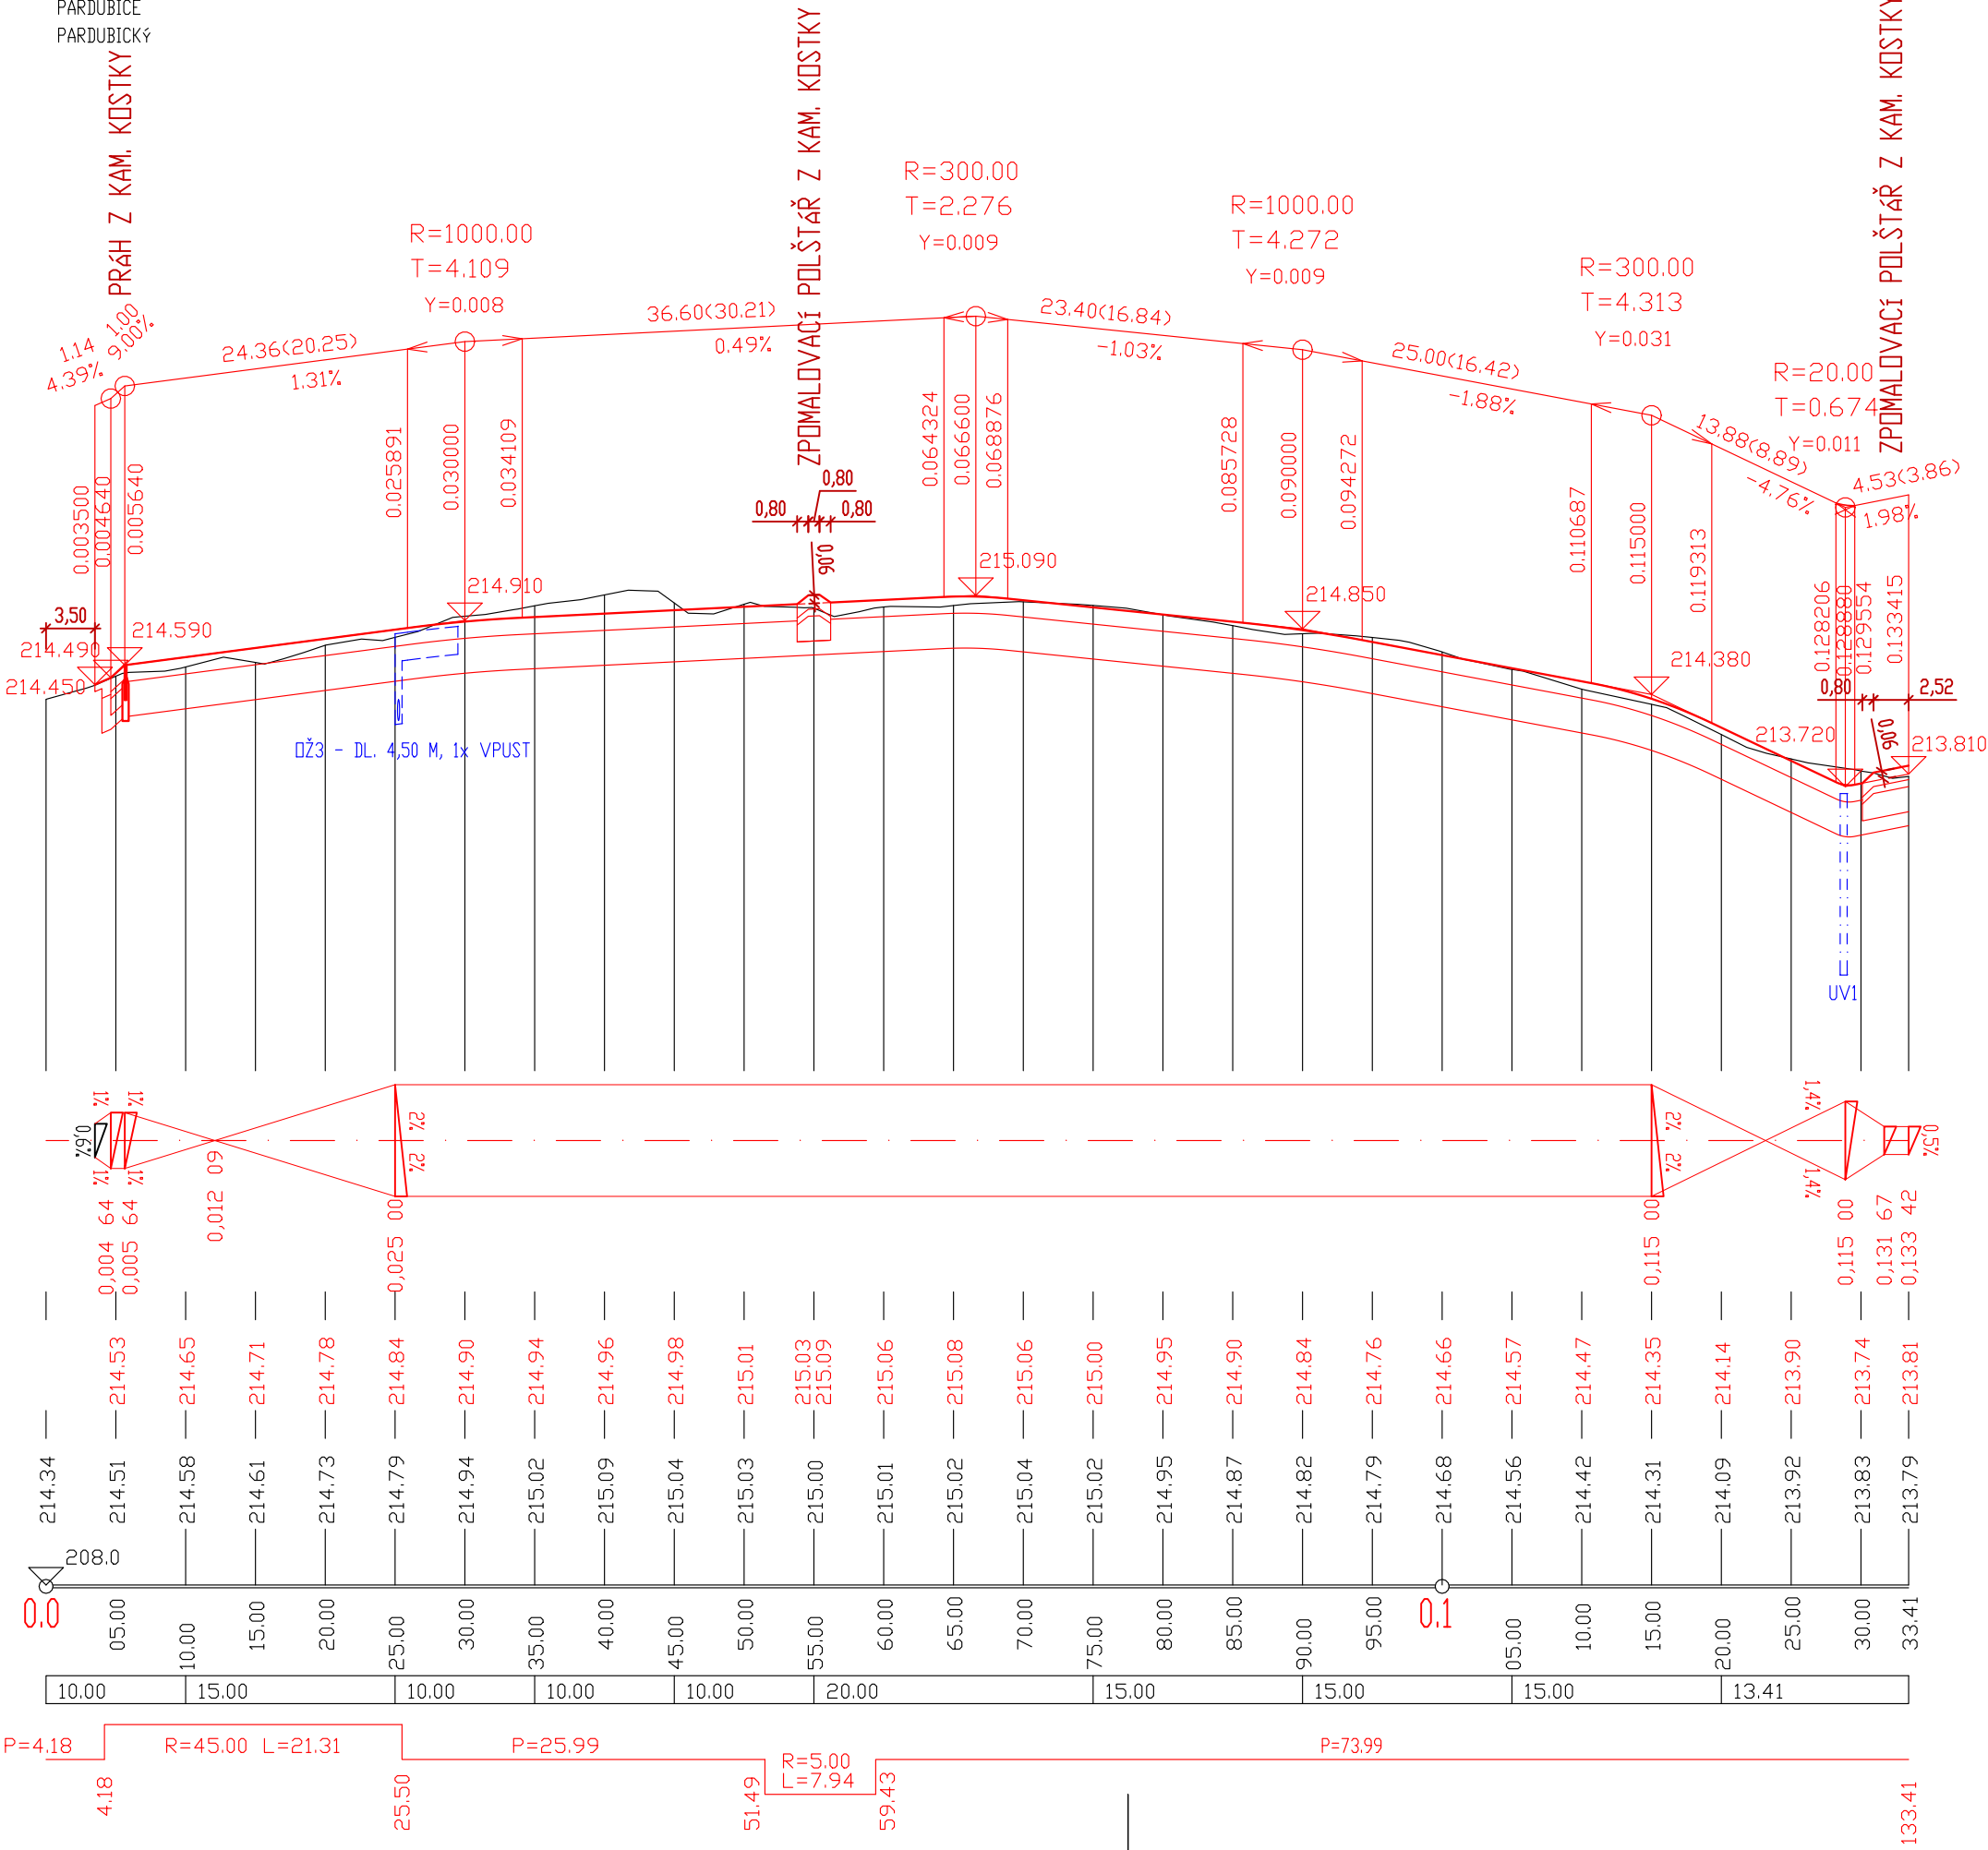

SOUŘADNICOVÝ SYSTÉM : JTSK
VÝŠKOVÝ SYSTÉM : BpV
SO 101 - KOMUNIKACE

ZODPOVĚDNÝ PROJEKTANT: Kysilko Z., DiS.	<i>Kysilko</i>	ÚČEL/STUPEŇ PD: DUSP+PDPS	<div>ROAD-PLAN</div> <div></div> <div>ROAD-PLAN s.r.o. ičo 047 78 367, dič CZ04778367 www.roadplan.cz +420 737 90 22 70</div>
VYPRACOVAL: Kysilko Z., DiS.	<i>Kysilko</i>	DATUM: 4/2024	
KONTROLOVAL: Kysilko Z., DiS.	<i>Kysilko</i>	FORMÁT A4	
INVESTOR:	Město Přelouč		
KRAJ:	Pardubický		
K.O.	Mělice [692794]		
PROJEKT: Rekonstrukce místních komunikací v obci Mělice, 1. etapa			PARÉ:
PŘÍLOHA: PODÉLNÝ PROFIL - OSA B			Č. PŘÍLOHY: D.1.B.7