



SITUAČNÍ VÝKRES ŠIRŠÍCH VZTAHŮ

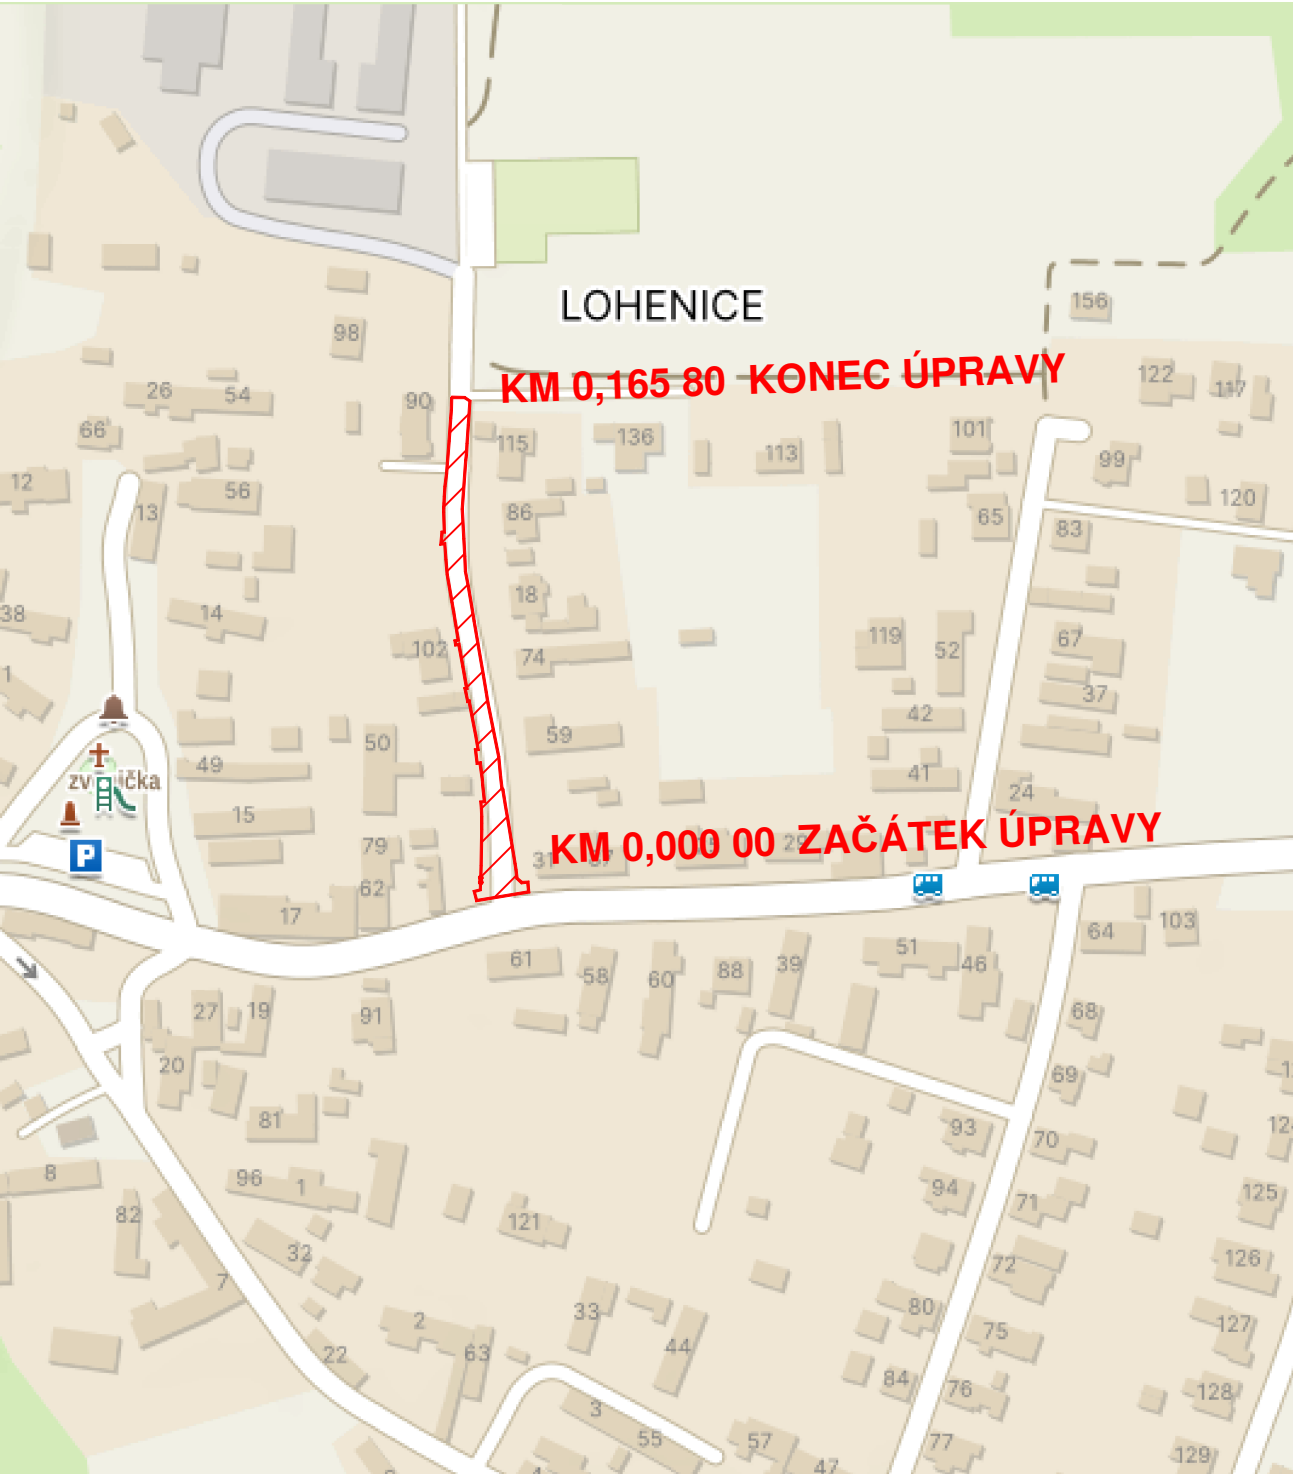

SOUŘADNICOVÝ SYSTÉM: JTSK		VÝŠKOVÝ SYSTÉM: BALT p.v.			
NADM_VYSKA		Index	Změna	Datum	
Vypracoval Sýkorová M.		Kontroloval Ing. Kučera M.		<div> VDI PROJEKT s.r.o. vodohospodářská a dopravní infrastruktura K Botiči 1453/6, 101 00 Praha 10</div>	
Zodpovědný projektant Ing. Kučera M.		Hlavní inženýr projektu Ing. Kučera M.			
Akce				Investor	
REKONSTRUKCE KOMUNIKACE " K BYTOVCE" V MÍSTNÍ ČÁSTI LOHENICE				Město Přelouč	
Objekt				Město / Obec Lohenice	Kraj Pardubický
SO 101 KOMUNIKACE				Technická zpráva	Formát
Profese DOPRAVNÍ STAVBY				Stupeň DUSP+PDPS	Měřítko
Název přílohy				Číslo zakázky 04/23	Paré
SITUAČNÍ VÝKRES ŠIRŠÍCH VZTAHŮ				Číslo přílohy C.1	