


| /NÁVRH/ | INŽENÝRSKÉ SÍTĚ - SO 206 Rozvody VO + VR | | |
|---------|--|---|--------------------------------------|
| | symbol | typ vedení | ochranné pásmo |
| | | VO, kab. vedení do 1kV, stožár, chránička | 1 m od krajního kabelu na obě strany |

| TECHNICKÁ INFRASTRUKTURA | | | |
|--------------------------|--------|--|---|
| /STAV/ | symbol | typ vedení | ochranné pásmo |
| | | Podzemní vedení NN do 1kV | 1 m od krajního kabelu na obě strany |
| | | Nadzemní vedení VN do 35kV | 7 m od vnější hrany půdorysu stanice ve všech směrech (resp. 10 metrů u zařízení postaveného do 31. 12. 1994) |
| TS | | Stanice do 52 kV – stožárová | 7 m od vnější hrany půdorysu stanice ve všech směrech |
| | | STL plynovod IPe D63, přípojky IPe D32 | 1 m na obě strany od půdorysu |
| | | Metalický kabel, zaměřený průběh | 1,5 m po stranách krajního vedení. |
| | | Vodovod | 1,5m od vnějšího líce stěny potrubí na každou stranu do D 500 mm vč. 1,5 m - nad D 500 mm 2,5 m |
| | | Kanalizace splašková, gravitační | do D 500 mm vč. 1,5 m - nad D 500 mm 2,5 m |
| | | Kanalizace splašková, výtlačk | do D 500 mm vč. 1,5 m - nad D 500 mm 2,5 m |
| | | Kanalizace splašková, tlaková - elektro | 1 m od krajního kabelu na obě strany |
| | | Veřejné osvětlení, kab. vedení do 1kV | 1 m od krajního kabelu na obě strany |
| | | Energetické pilíře - zděné / plastové NN | - |

| /NÁVRH/ | SO 202 Účelová komunikace | |
|---------|---|--|
| symbol | charakteristika, popis | |
| | ochranné pásmo silnice III. třídy 15 m od osy vozovky | |
| | hranice stavebního obehktu SO 202 hranice dotčených ploch v rámci SO 202 | |
| | poloha vjezdu do garáže / vchodových dveří RD současný stav zakresleno dle místní šetření a oměření pásmem od hranice pozemku | |
| | sjezd / vstup na pozemky RD návrh zakreslena dle místní šetření a dohody s majiteli RD | |
| | osa komunikace - současný stav (bílá) / návrh (červená) | |
| | osa vytýčení, osa podélného řezu | |
| | vsakovací rýha - dl. 255,4 m m x š. 0,3 m x hl. 1.05 m ŠD fr. 8/16, 16/32, 32/64 - obaleno voděpropustnou geotetiíi 200 g/m2 | |
| | výškové kóty - systém Balt p.v. 2,47 odpovídá 212,47 m.n.m | |
| | příčný sklon vozovky návrh - červeně / stav - černě 0 | |
| | výškové vyrovnání povrchových znaků IS - poklop kanalizace, šoupě vodovodu výšková úprava do nivelety krytu vozovky | |
| | obrubník - šířka 150 mm - podstupnice 0 mm (zapuštěný) betonový - dle ČSN EN 13403 a 1343, tř.3. ozn. D dle tab 2.2 | |
| | přímý - rozměry (výš./dl./šíř) 250/1000/120-150 mm - barva přírodní, povrch standard rohový 90 vnější - 250 / 250-250 / 150-120 mm - barva přírodní, povrch standard rohový 90 vnitřní - 250 / 400-400 / 150-120 mm - barva přírodní, povrch standard | |

| /NÁVRH/ | FUNKČNÍ PLOCHY / MATERIÁL | |
|---------|---|--|
| symbol | charakteristika, popis | |
| | II.etapa - kce VOZ - D2-N-3-VI-PIII – účelová komunikace – vozovka, finální kryt: asfaltový beton | |
| | II.etapa - kce SJEZD 2 - D2-N-3-O-PIII – samostatný sjezd k RD kryt: asfaltový beton | |
| | II.etapa - kce CHOD - D2-D-2-CH-PIII - chodník kryt: asfaltový beton | |
| | II.etapa - výškové vyrovnání - vjezdy/vstupy k RD směsný recyklát (beton, chla), fr. 0-63, tl. 200 mm, šířka 1,0 m | |
| | II.etapa - vsakovací rýha provedení dle výkresu Vzorový řez | |
| | II.etapa - nezpevněná krajnice - provedení viz. vzorový příčný řez štěrkodrt' fr.0/32 tř. B - snížení o 4 cm oproti krytu AB | |
| | ozelenění - vrstva pro zatravnění, podorníci tl. 200 mm urovnání, bez kamenů, založení trávníku, zalití | |

SHÉMA KLADU LISTŮ VÝKRESU M 1:1000

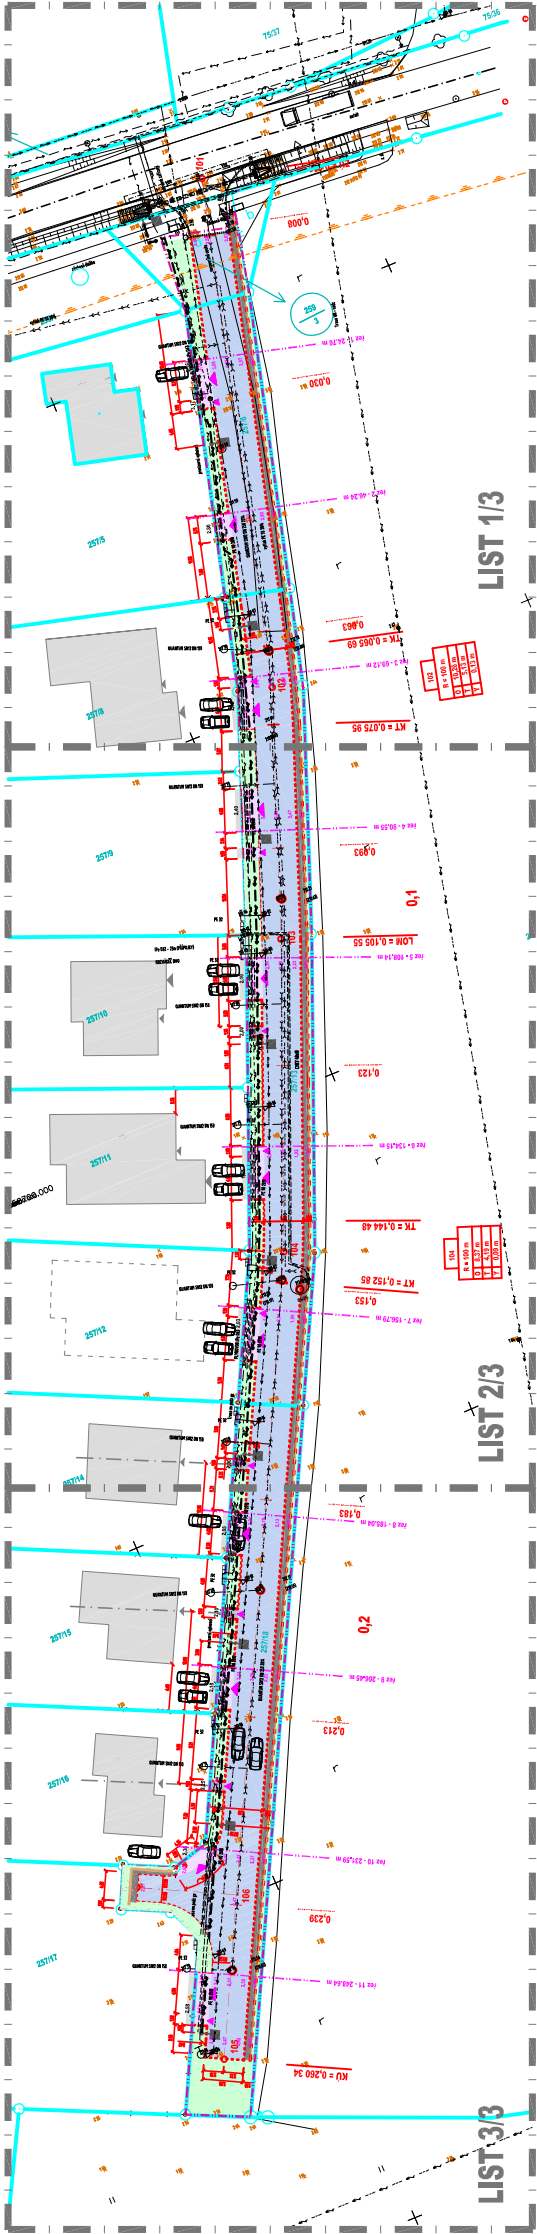

Úprava PD komunikace pro 9RD, Lohenice

název stavebního záměru

| | | | |
|-------------------------------------|--|--|--|
| F. SO 202 Účelová komunikace | | Úprava PD komunikace pro 9RD, Lohenice | |
| část PD / druh dokumentu | | stavbu | |
| k.ú. Lohenice u Přelouče | | Město Přelouč | |
| místo stavby | | Československé armády 1665, 535 33 Přelouč | |
| | | tel: +420 775 906 293 Husova 1848, Pardubice-Bílé Předměstí, 53003 | |
| | | email: ales.hlavaty@projektantpardubice.cz web: www.projektantpardubice.cz | |
| | | zástupce: Miroslav Manžel, miroslav.manzel@mostoprelouc.cz | |
| | | stavbu | |
| | | Město Přelouč | |
| | | Ing. Aleš Hlavatý - IČ 88577021, ČA 701366 | |
| | | Projektování, dozor a koordinace BOZP v oboru Dopravní stavby | |
| | | Ing. Aleš Hlavatý - IČ 88577021, ČA 701366 | |
| | | Projektování, dozor a koordinace BOZP v oboru Dopravní stavby | |
| | | Ing. Aleš Hlavatý - IČ 88577021, ČA 701366 | |
| | | | |

