



VZOROVÉ PŘÍČNÉ ŘEZY 1 : 50


VZOROVÝ ŘEZ ÚSEK "1"

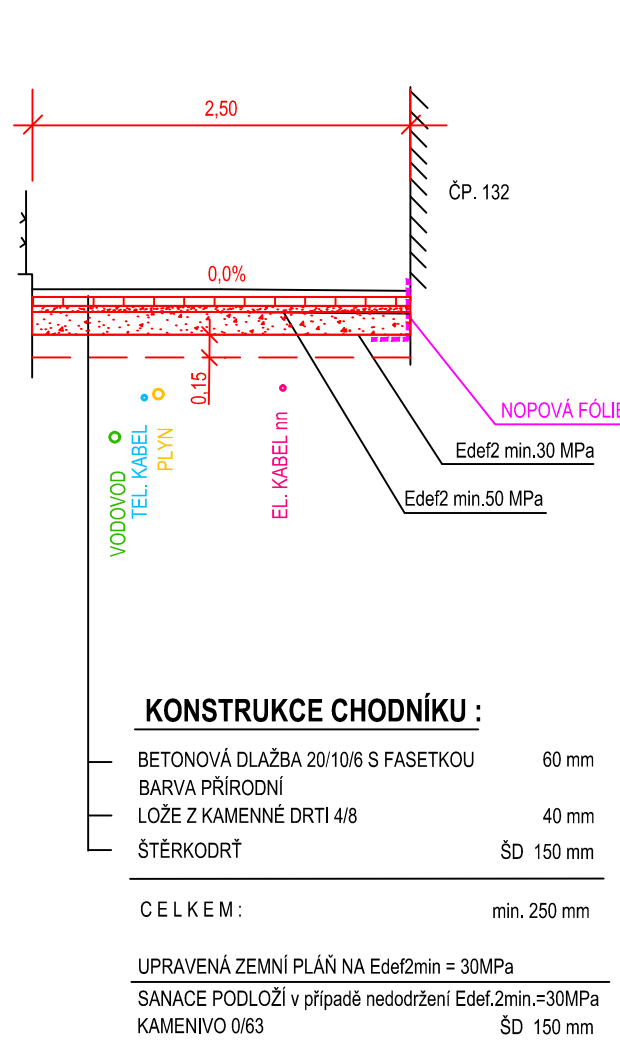


VZOROVÝ ŘEZ ÚSEK "4"

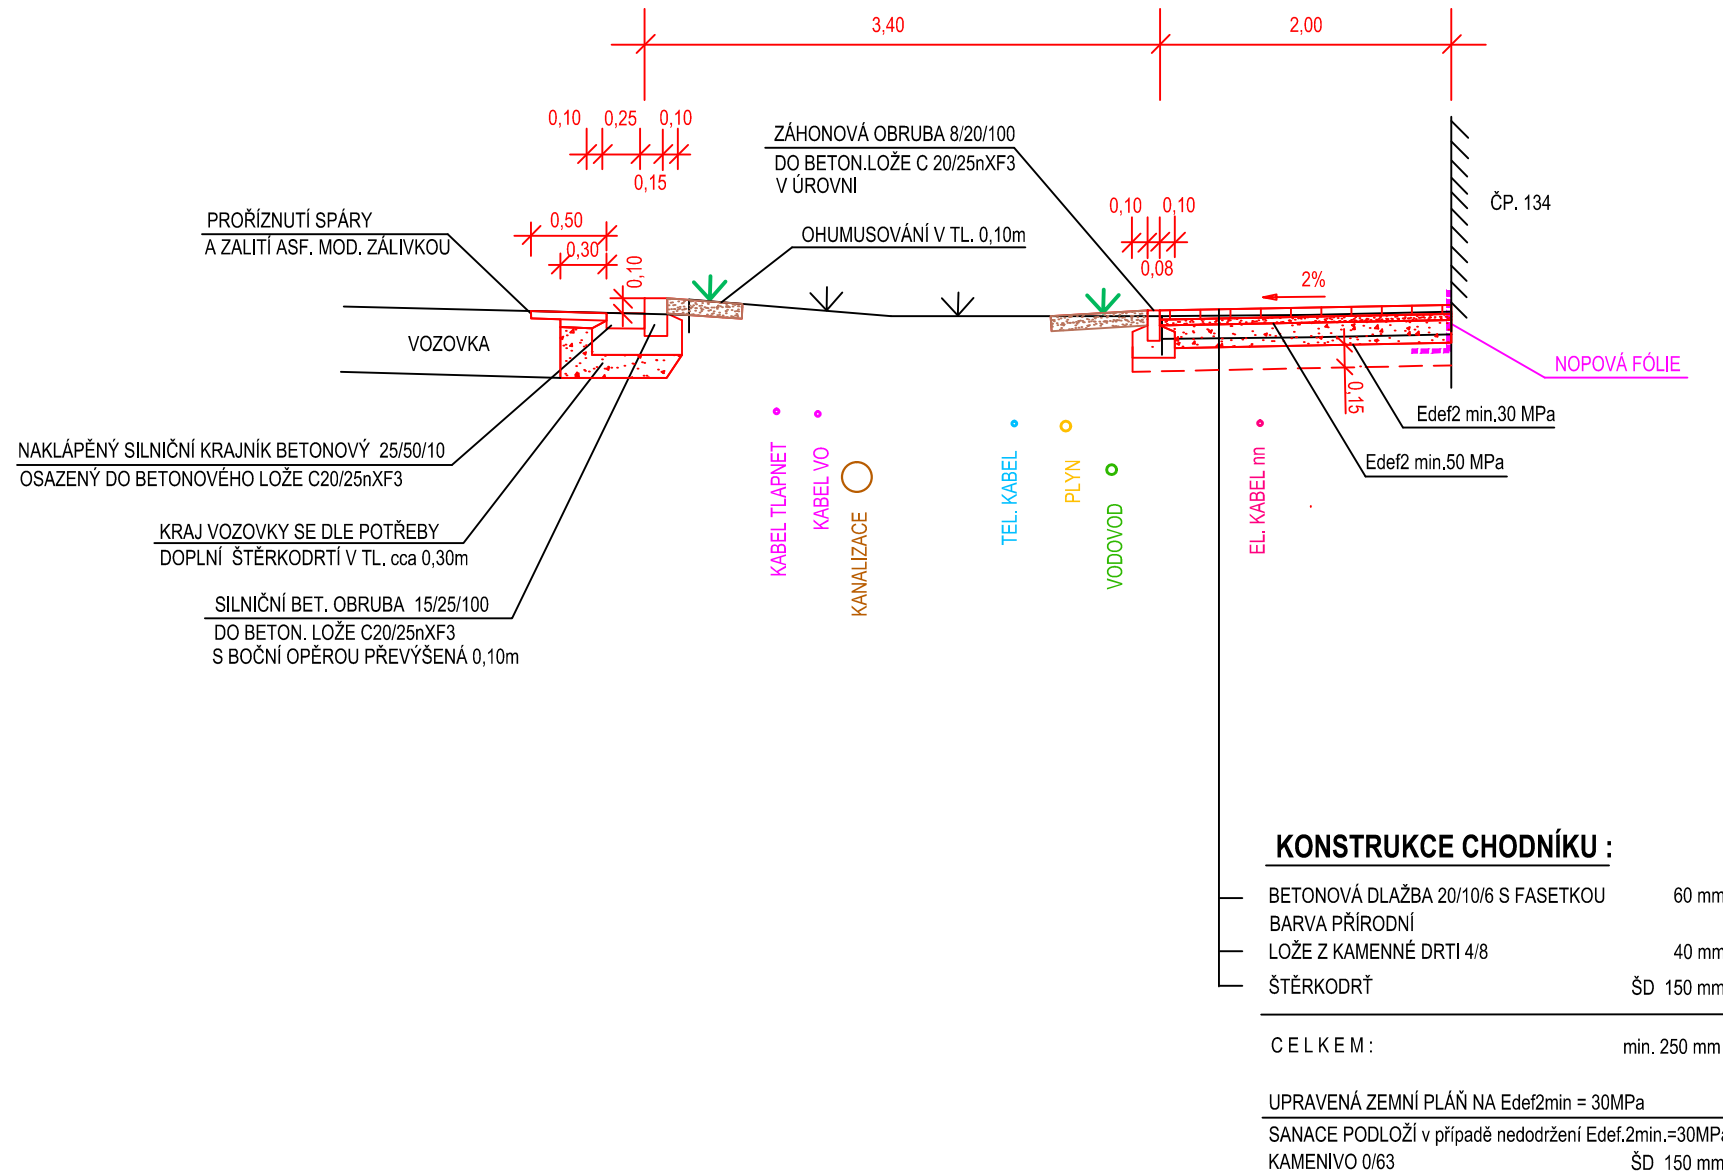

VZOROVÝ ŘEZ ÚSEK "6"

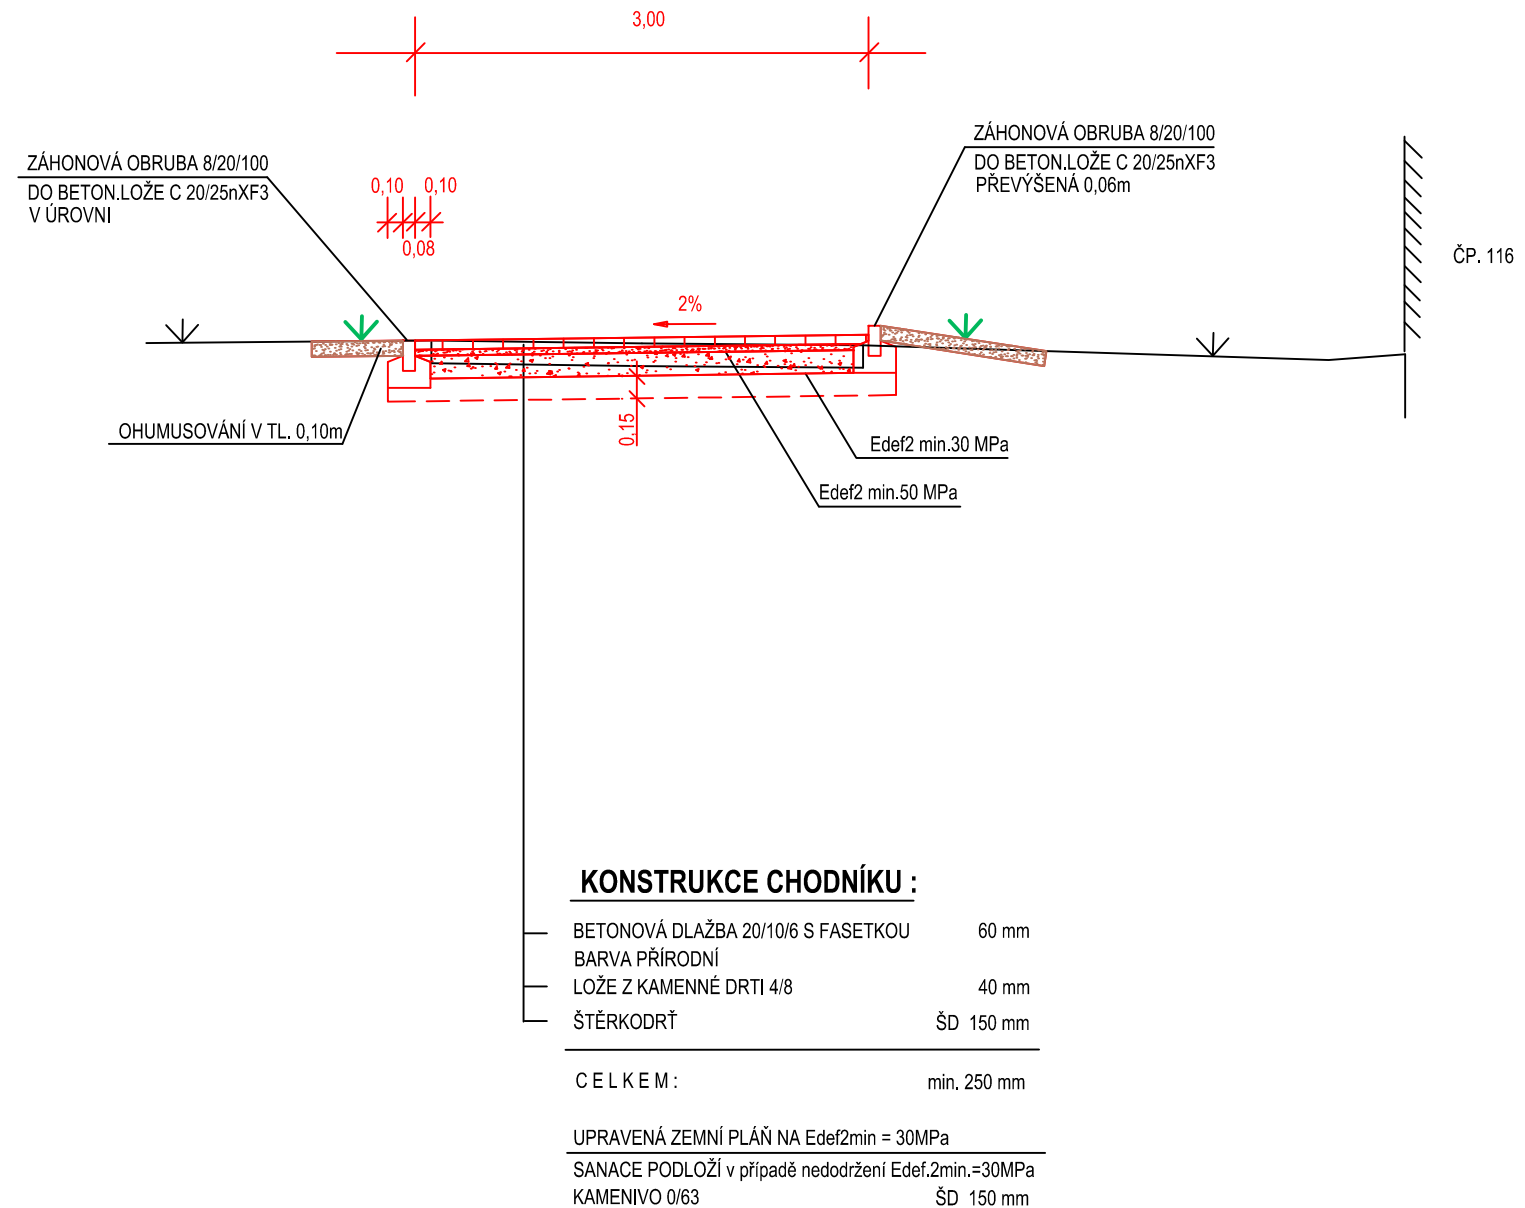

VZOROVÝ ŘEZ ÚSEK "8"

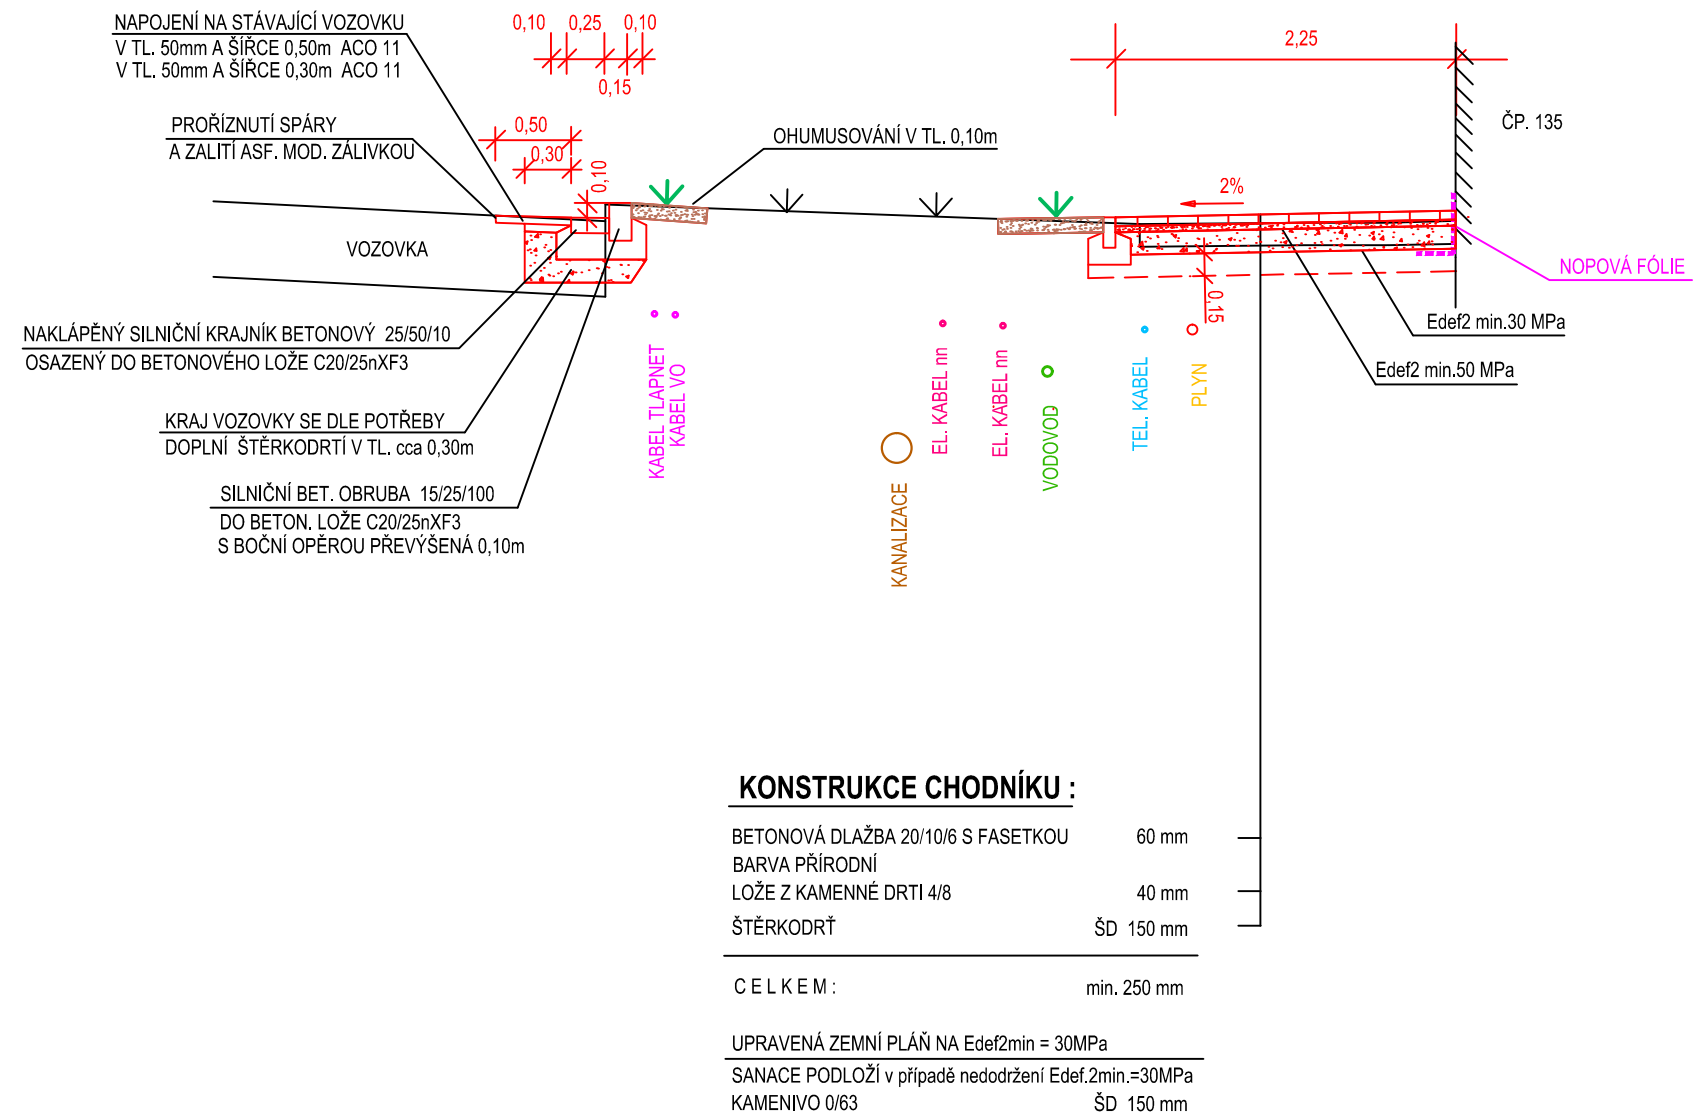

SOURADNICOVÝ SYSTÉM: JTSK		VÝŠKOVÝ SYSTÉM: BALT p.v.	
NADM. VÝSKA	Index	Změna	Datum
Výpracoval Sýkorová M.	Kučeřa M.	Kučeřa M.	
Zodpovědný projektant Ing. Kučeřa M.	Hlavní inženýr projektu Ing. Kučeřa M.	Kučeřa M.	
Akce REVITALIZACE VNITROBLOKU ZA BYTOVÝMU DOMY ČP. 132, 134 A 135, PŘELOUČ		Investor Město Přelouč	
Objekt SO 101 CHODNÍKY	Město / Obec Přelouč	Kraj Pardubický	
	Technická zpráva	Formát 5XA4	
Profese DOPRAVNÍ STAVBY	Stupeň DUSP+PDPS	Měřítko 1 : 50	
Název přílohy	Číslo zakázky 13/23	Poré	
	Číslo přílohy D.1.1.2.3		