




Vypracoval: Ing.Tomáš Srba <i>Srba</i>		Zodp. projektant: Ing.Tomáš Srba <i>Srba</i>		TOMÁŠ SRBA Pokorného 458 Heřmanův Městec 538 03 e-mail: srbatomas@seznam.cz IČO: 04695461	
Kraj: Pardubický		Obec: Přelouč			
Investor: Město Přelouč, Československé armády 1665, 535 33 Přelouč					
Stupeň: DPS	Akce: Osvětlení venkovních sportovních hřišť Přelouč HOKEJBALOVÉ HŘIŠTĚ			Paré:	
Formát: -					
Měřítko: -					
Datum: 06/2025	Část: ROZVÁDĚČ R3			Číslo příl.: D.1.2.1.4	
Zakázkové č.: 25-14					

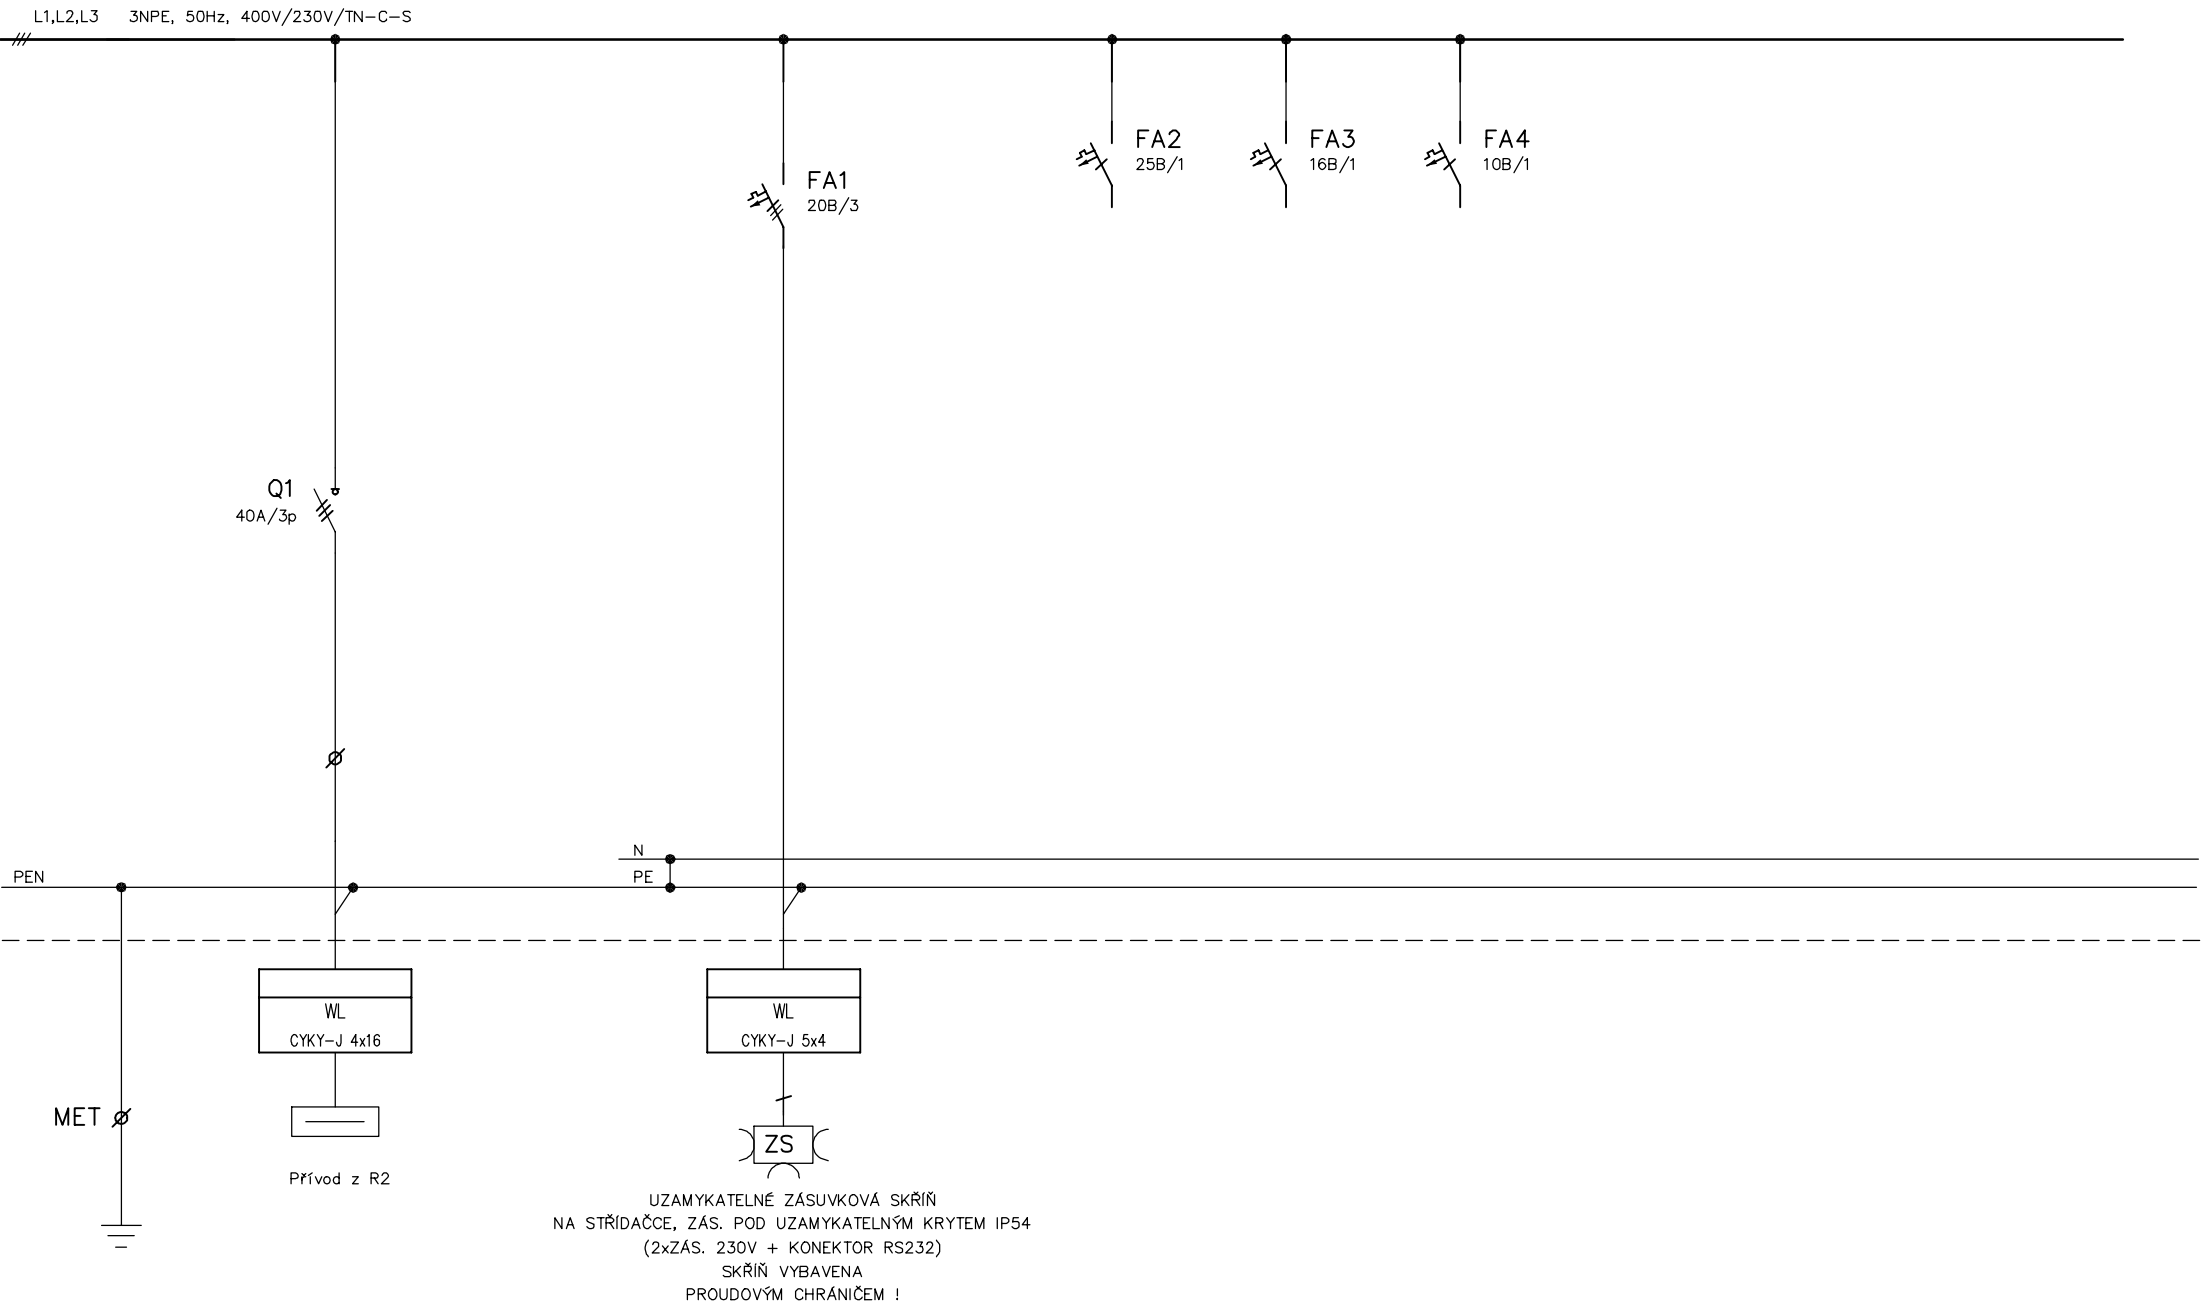

ROZVADĚČ R3

EL. ZAŘÍZENÍ Č.	POLE Č.	LIST/Ů
ČÍSLO VÝKRESU		1
		REVIZE

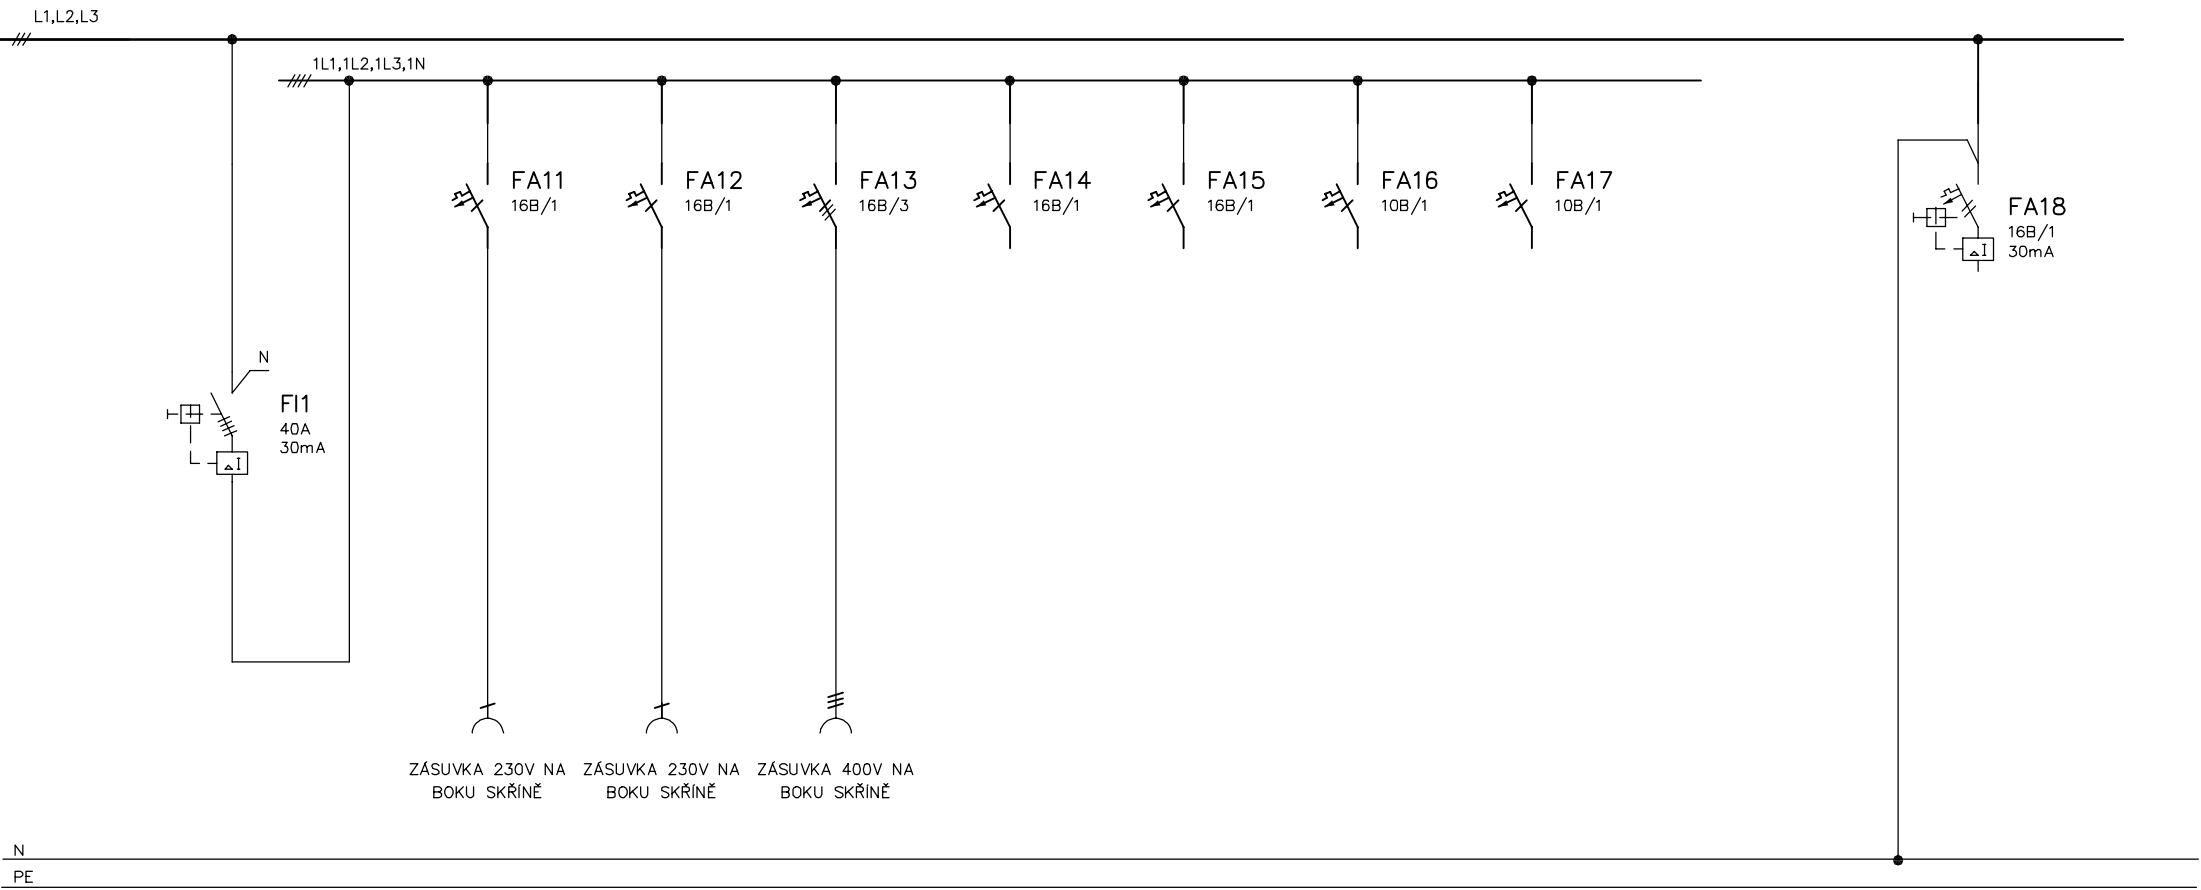

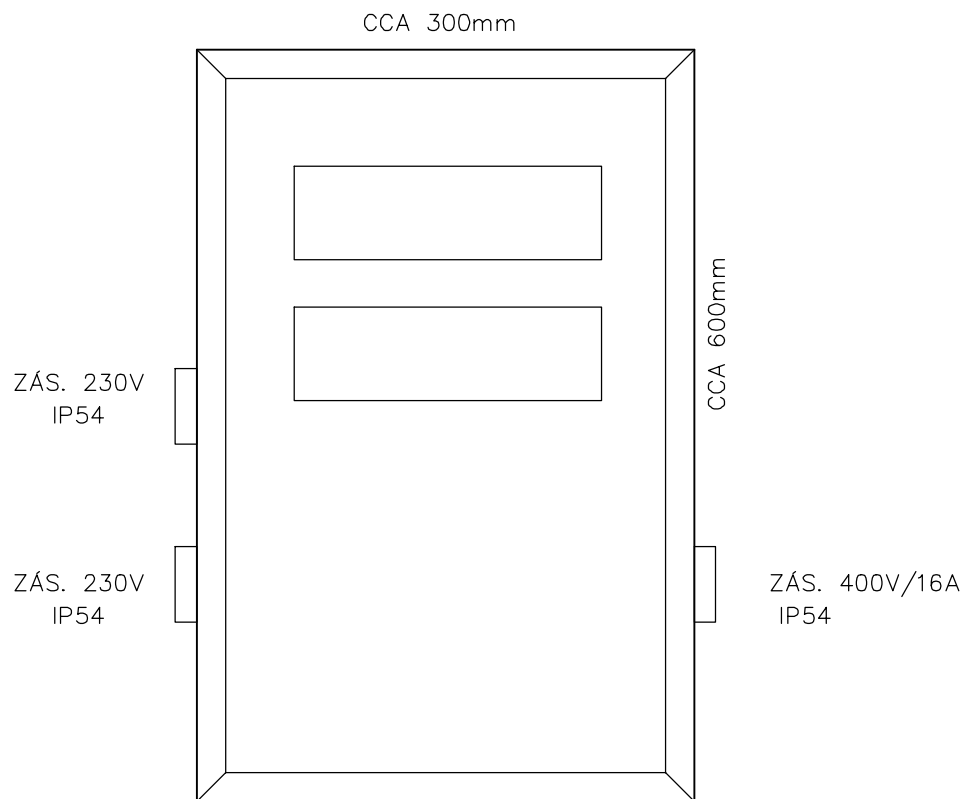

Plastová nástěnná rozvodnice

Šířka	: cca 300mm
Výška	: cca 600mm
Hloubka	: cca 250mm
Krytí	: IP44/20
Vývody	: přívod spodem
Jmenovitý proud	: $I_n = 40A$
Zkratový proud	: $I_k'' = <10kA$
Proudová soustava	: 3/N/PE, 400V, 50Hz, TN-C-S