




| | | | | | |
|---|---|--|--|---|--|
| Vypracoval: Ing.Tomáš Srba <i>Srba</i> | | Zodp. projektant: Ing.Tomáš Srba <i>Srba</i> | | TOMÁŠ SRBA Pokorného 458 Heřmanův Městec 538 03 e-mail: srbatomas@seznam.cz IČO: 04695461 | |
| Kraj: Pardubický | | Obec: Přelouč | | | |
| Investor: Město Přelouč, Československé armády 1665, 535 33 Přelouč | | | | | |
| Stupeň: DPS | Akce: Osvětlení venkovních sportovních hřišť Přelouč HOKEJBALOVÉ HŘIŠTĚ Část: ROZVÁDĚČ R2 | | | Paré: | |
| Formát: - | | | | | |
| Měřítko: - | | | | | |
| Datum: 06/2025 | Název: | | | Číslo příl.: | |
| Zakázkové č.: 25-14 | | | | D.1.2.1.3 | |

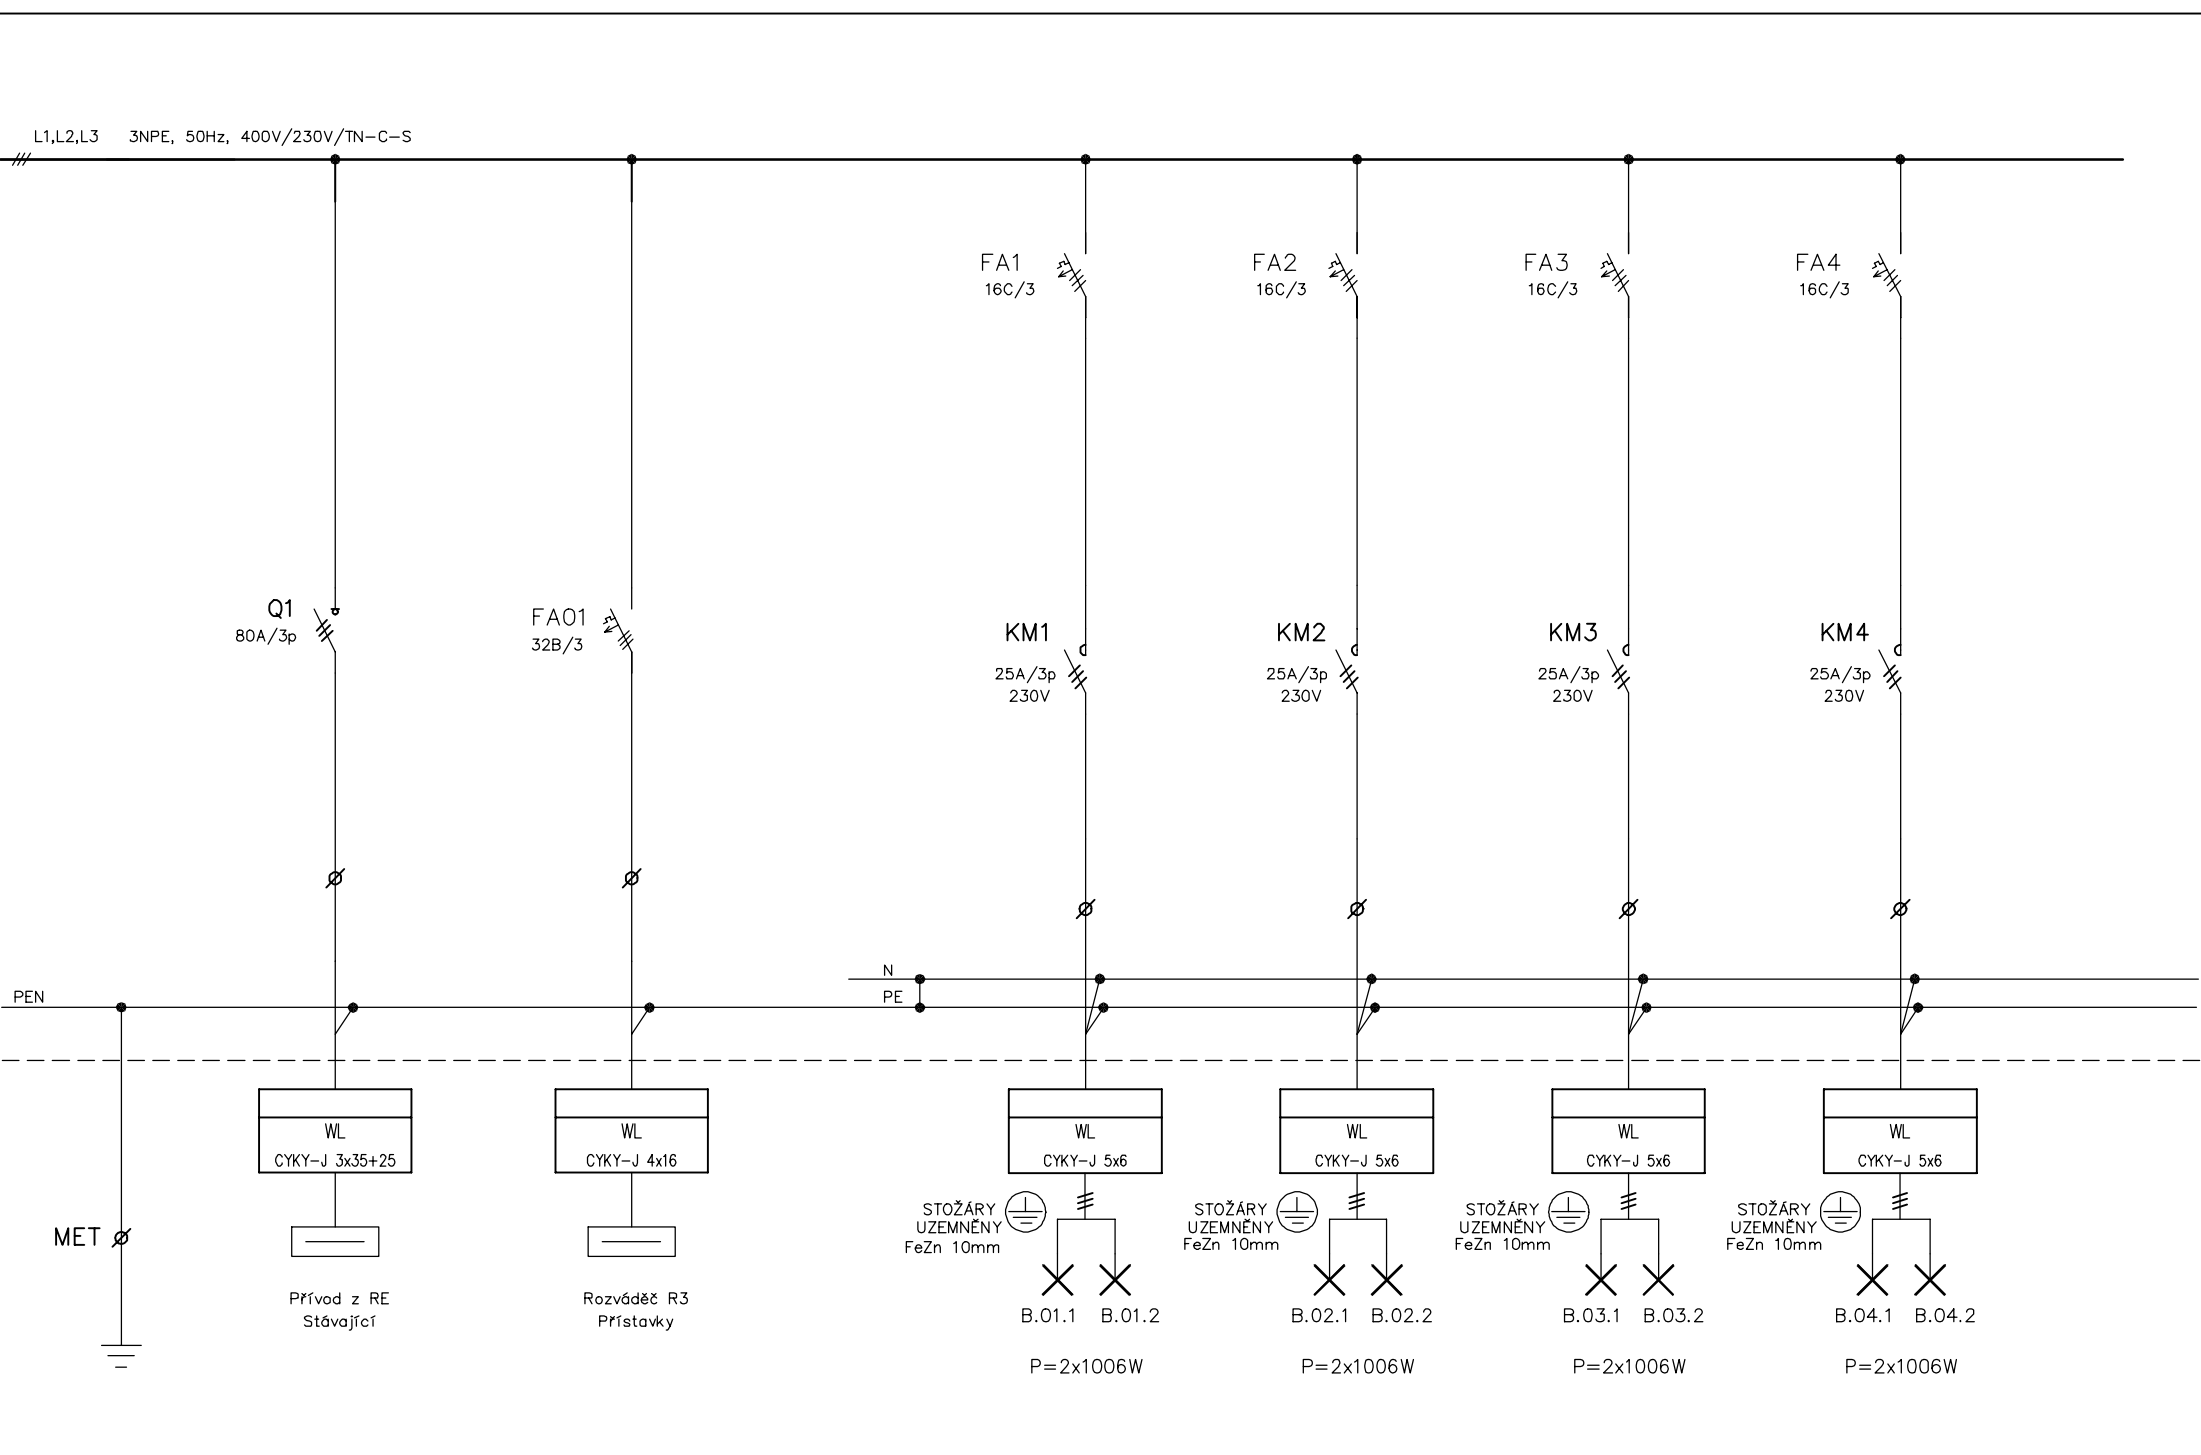

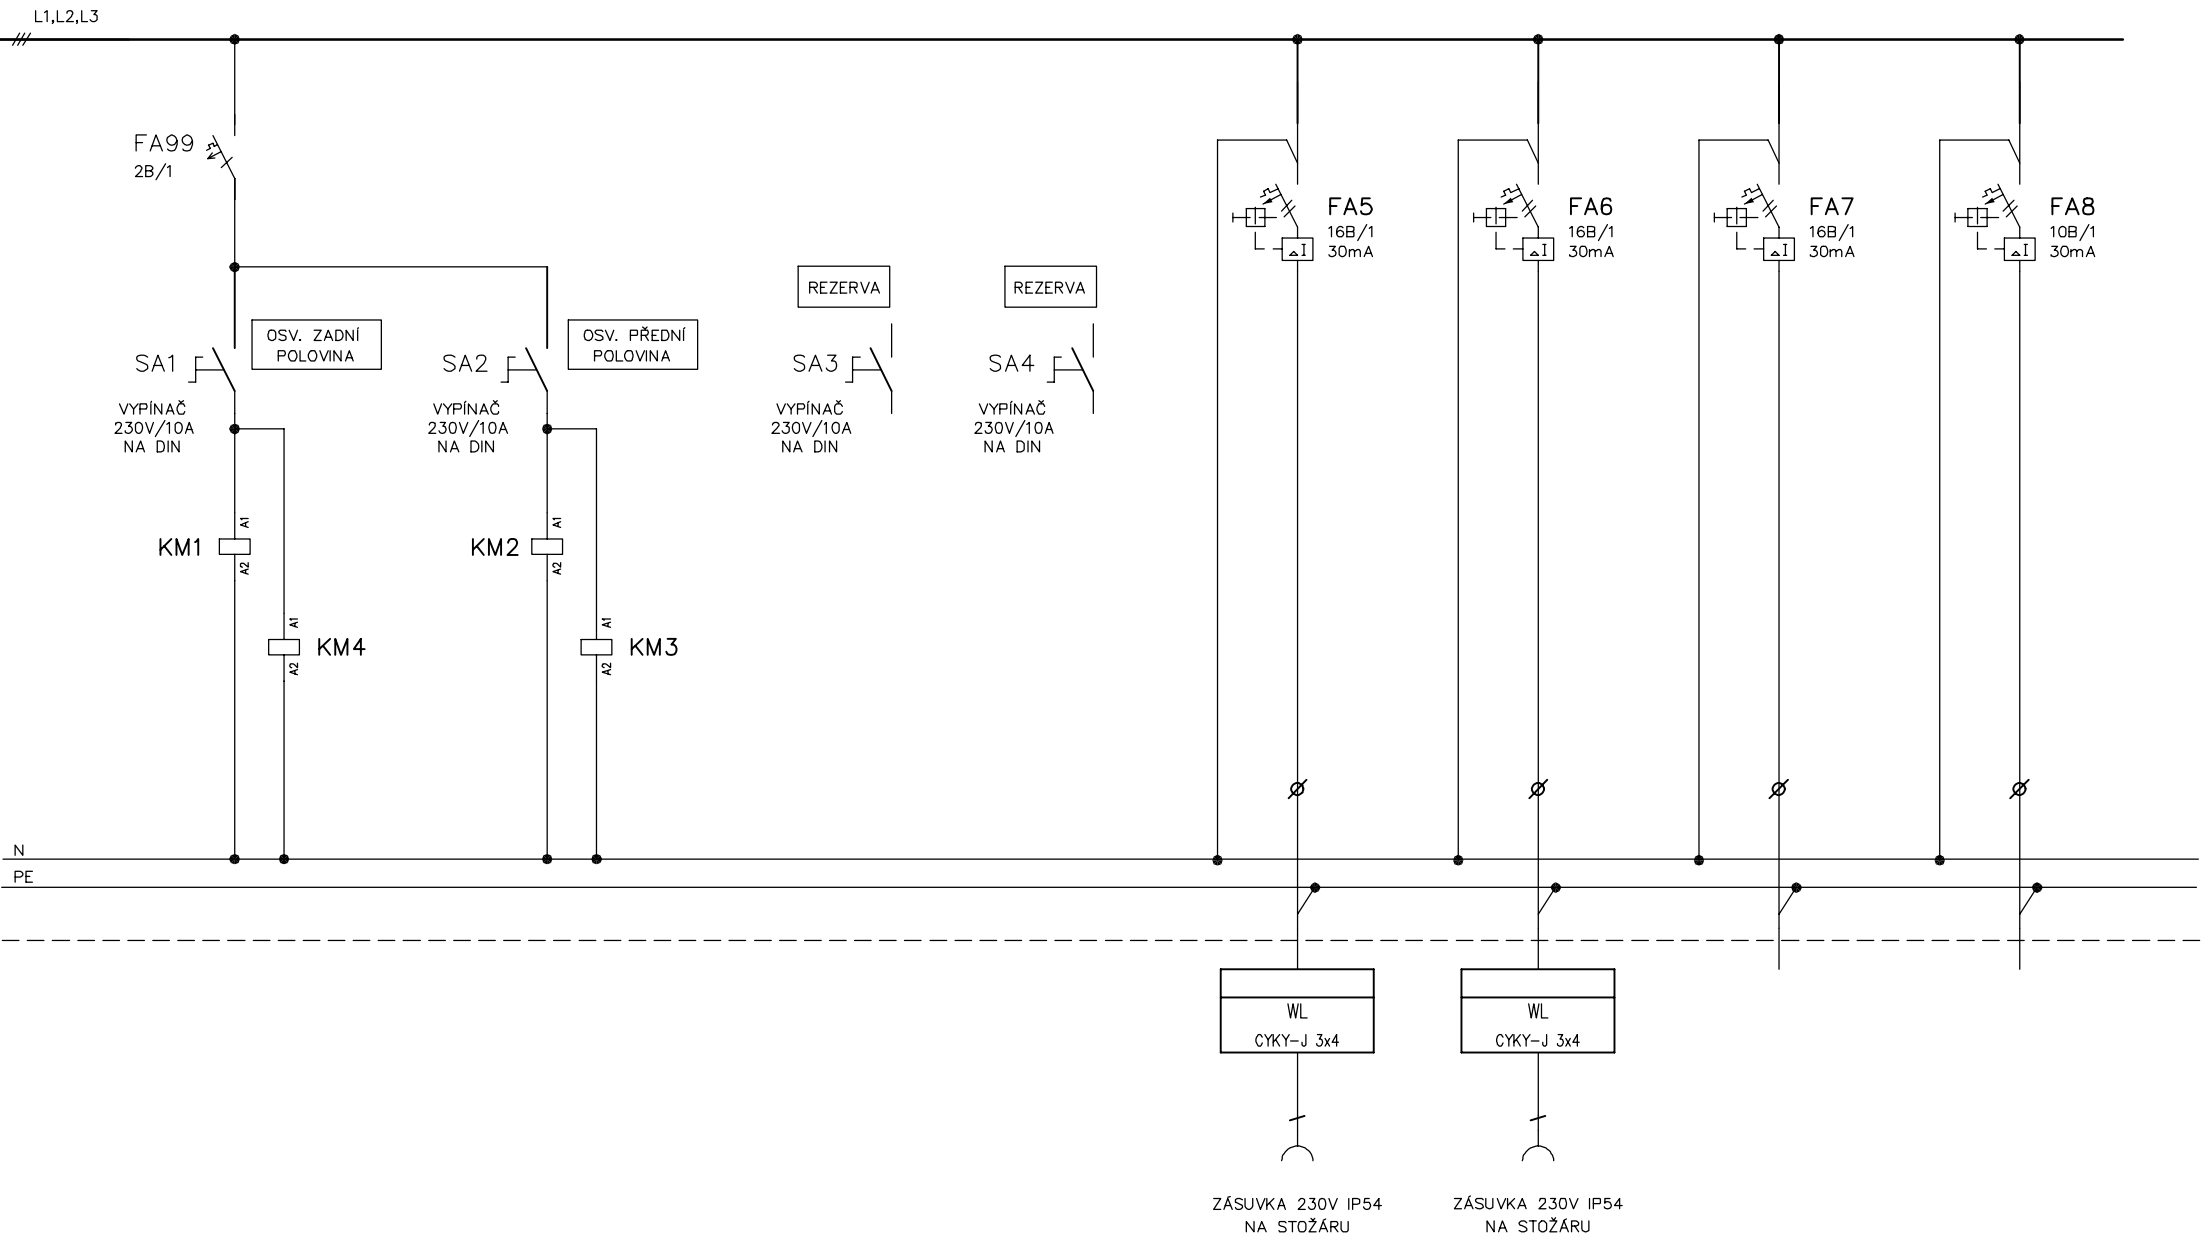

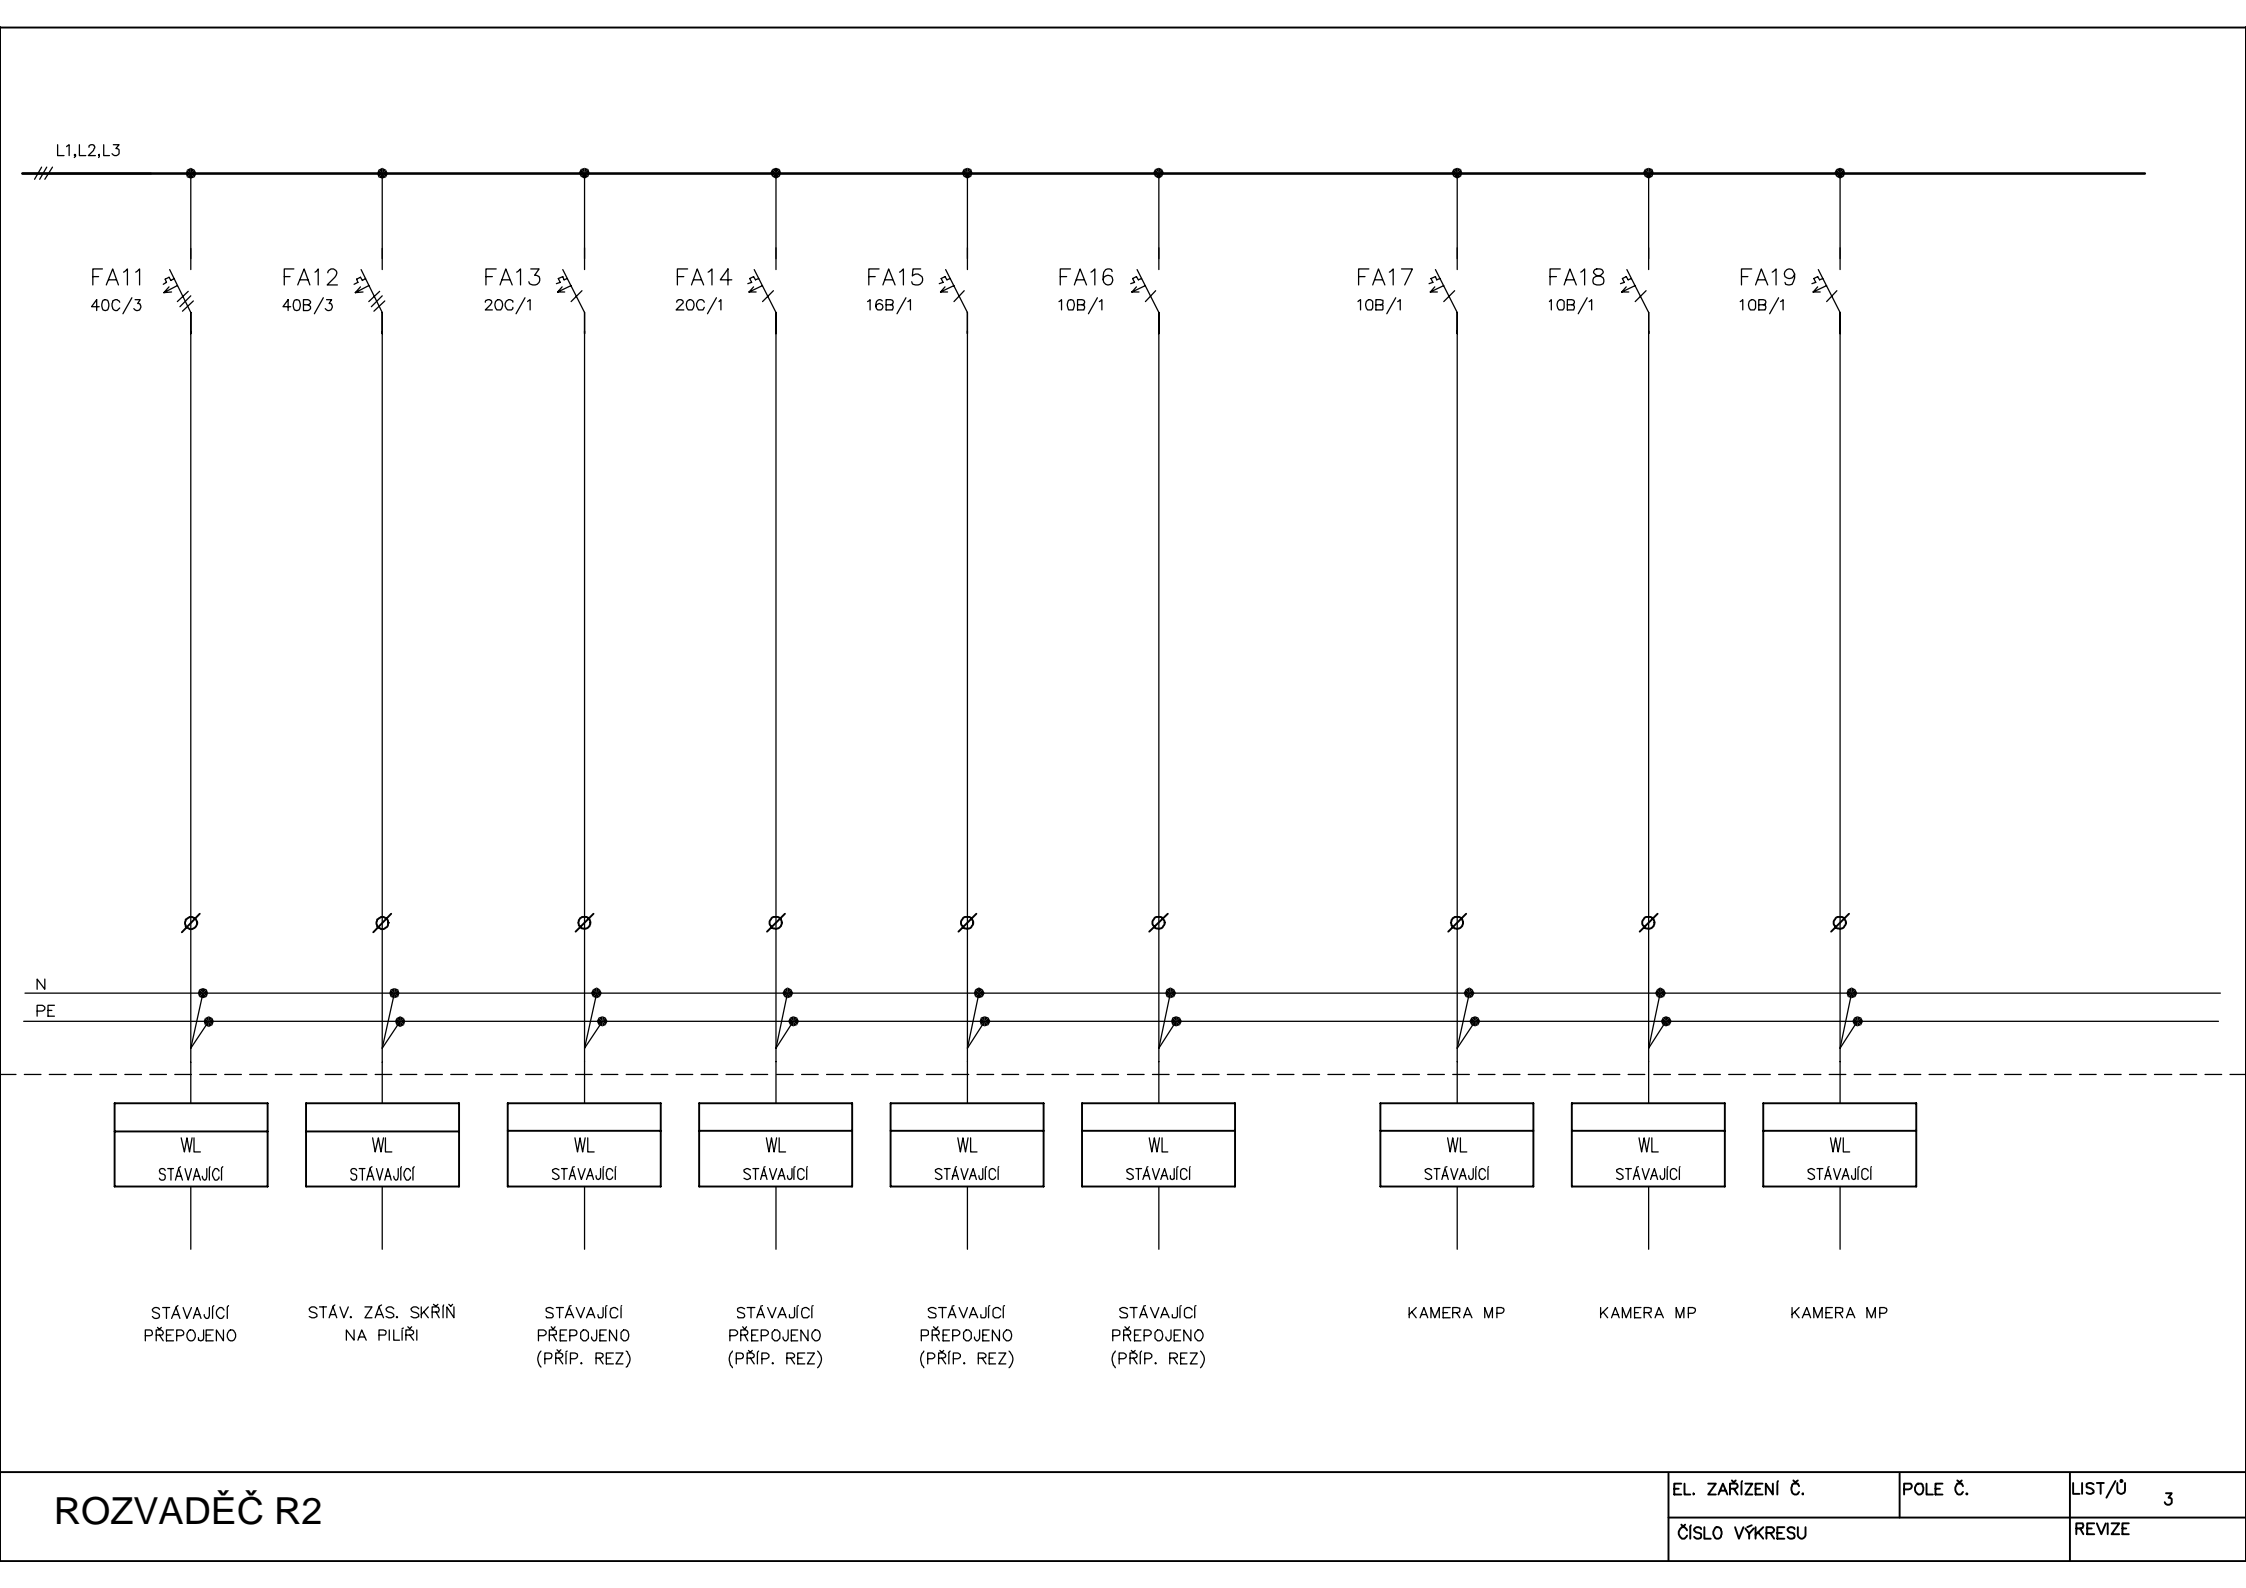



Nová vestavba do stávajícího rámu.

| | |
|-------------------|------------------------------|
| Šířka | : cca 550mm |
| Výška | : cca 650mm |
| Hloubka | : cca 250mm |
| Krytí | : IPxx/20 (stávající dveře) |
| Vývody | : spodem |
| Jmenovitý proud | : $I_n = 80A$ |
| Zkratový proud | : $I_k'' = <10kA$ |
| Proudová soustava | : 3/N/PE, 400V, 50Hz, TN-C-S |