


POHLED JIHOZÁPADNÍ

POZNÁMKA :

- OTLUČENÍ ODFOUKLÉ OMÍTKY NA CCA 15 M2
- DEMONTÁŽ VEŠKERÝCH KLEMPŘÍSKÝH KONSTRUKCÍ

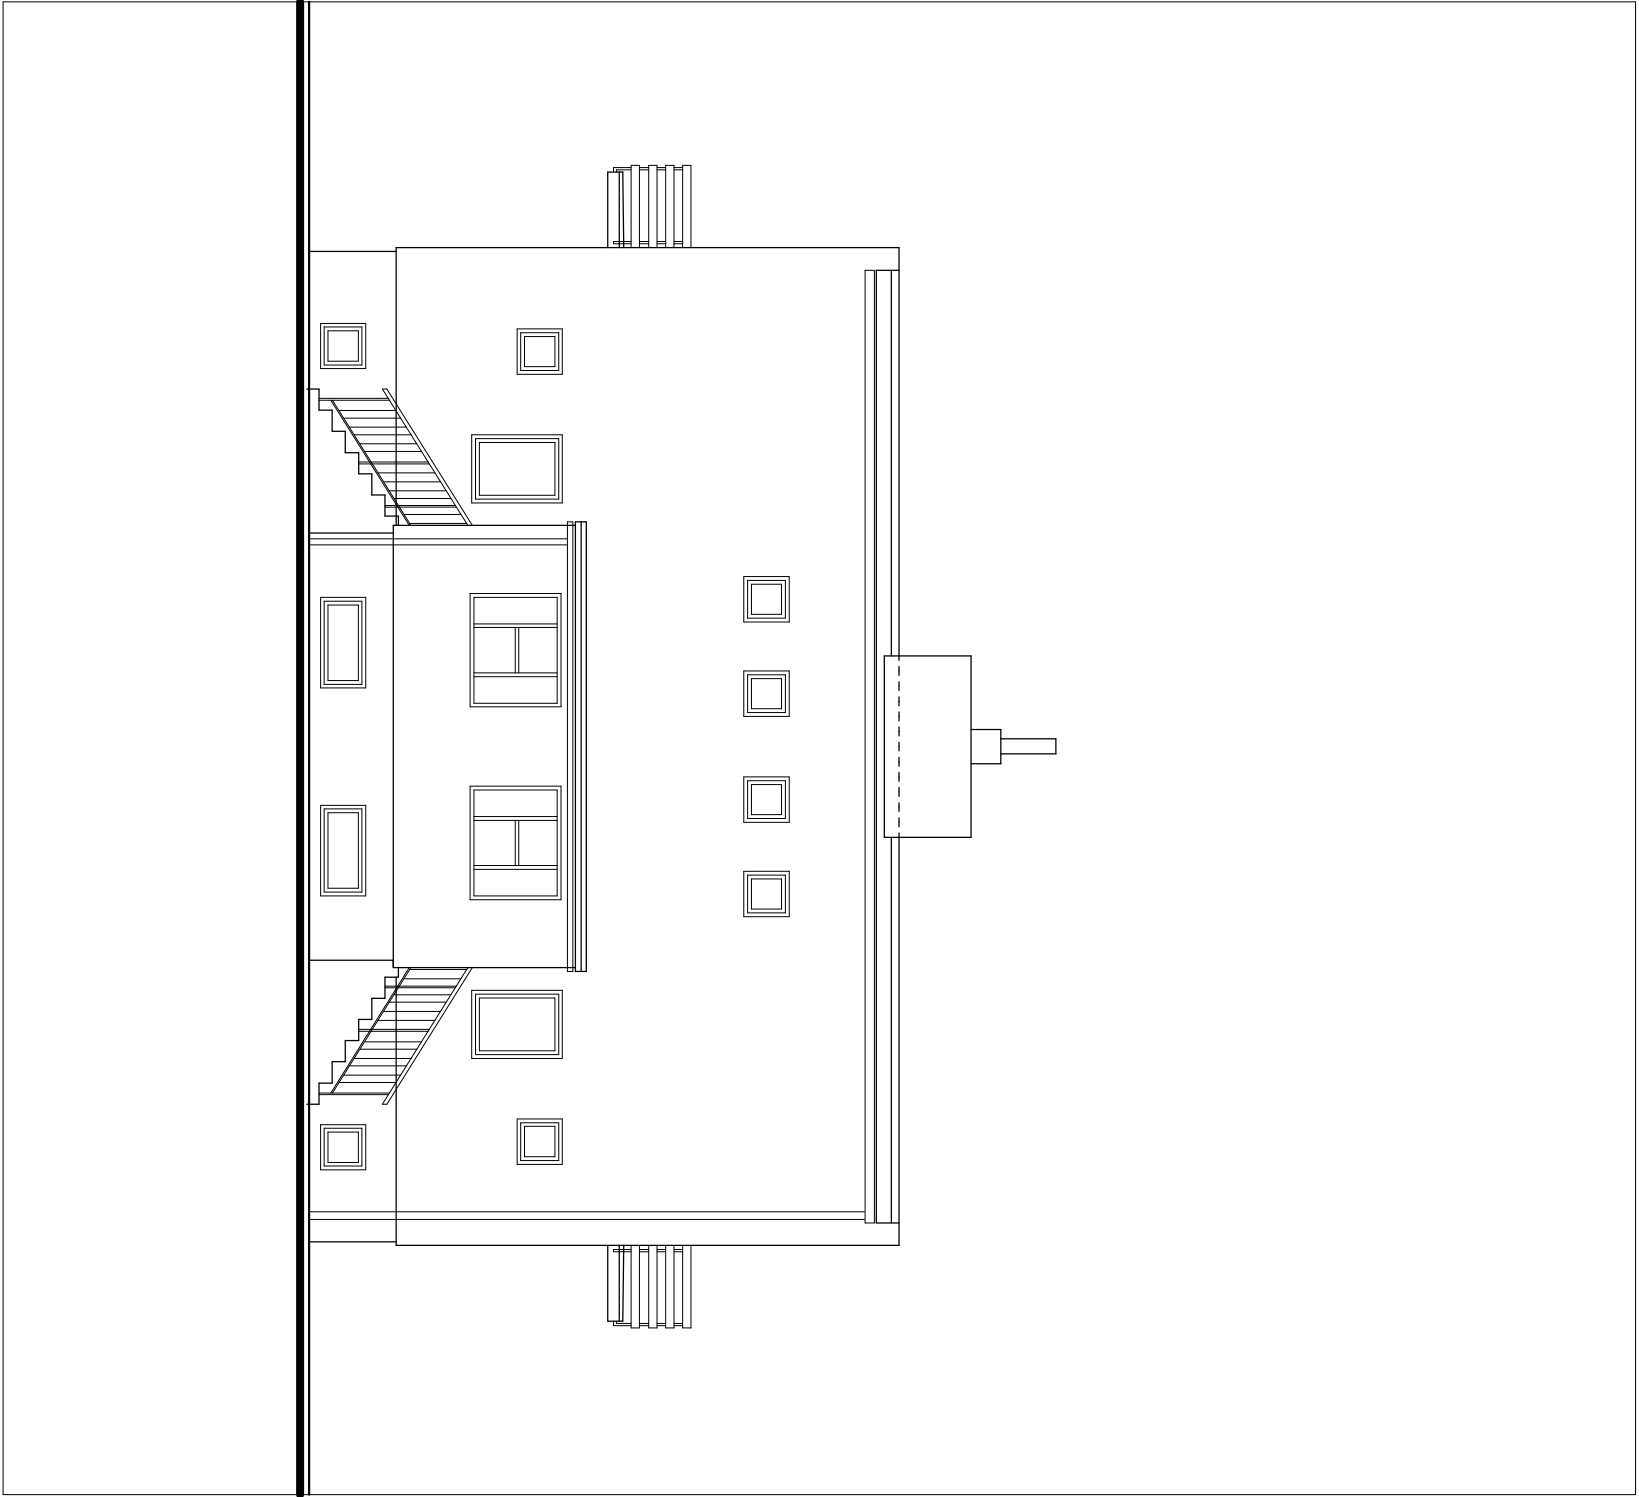

POHLED SEVEROZÁPADNÍ

VEDOUČÍ PROJEKTANT: ING. V. VOMOČIL		ČÍSLO ZAKÁZKY: 2025/10 STUPEŇ: DPS
INVESTOR :MĚSTO PŘELOUČ, ČESKOSLOVENSKÉ ARMÁDY 1665, PŘELOUČ OBEC : PŘELOUČ, SPORTOVNÍ Č.P. 1337, Č.P. 1338, ST. 1824		
DVOJDŮM – PŘESTAVBA NA 4 BJ SPORTOVNÍ Č.P. 1337, Č.P. 1338, PŘELOUČ		
POHLED JIHOZÁPADNÍ, SEVEROZÁPADNÍ–STAV. STAV		

DATUM : VI. 2025 MĚŘÍTKO: 1 : 100	D.1.1.3.9
--------------------------------------	-----------

ING. Vítězslav VOMOČIL
IČO 13179527
PROJEKČNÍ KANCELÁŘ
P A R D U B I C E