




POHLED 2 – 2

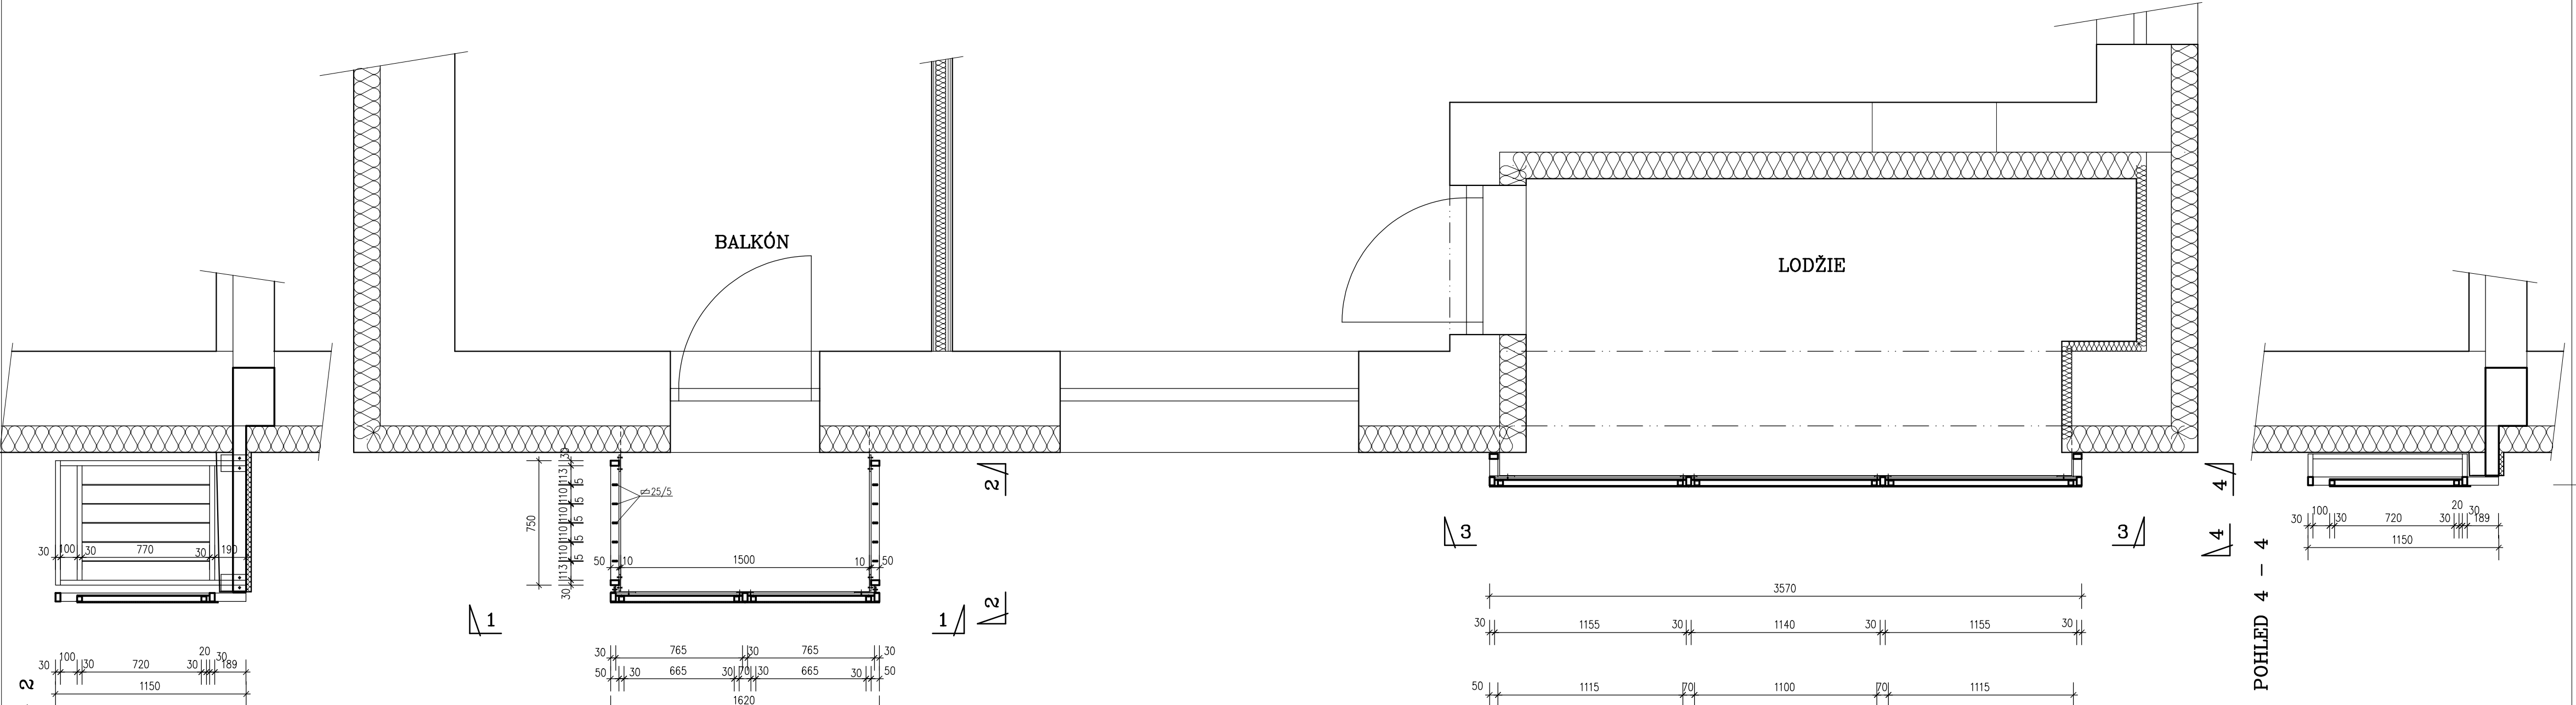

POHLED 1 – 1

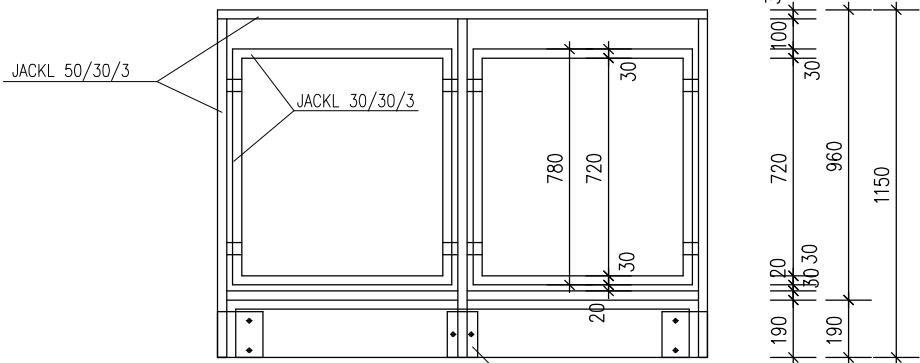

POHLED ČELNÍ – VYSOKOTLAKÝ LAMINÁT

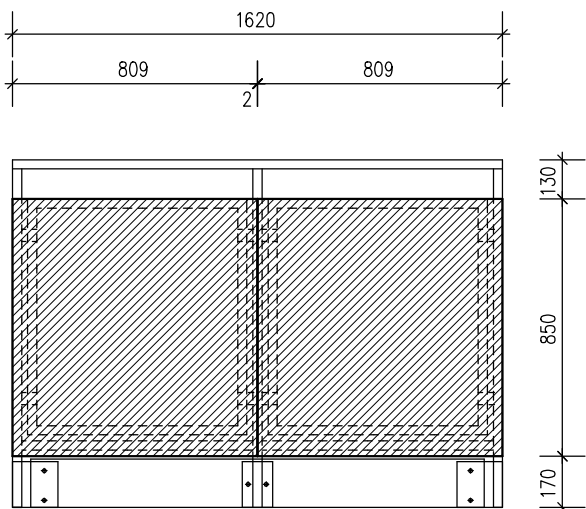

213 VÝPIS OCELOVÝCH PRVKŮ ZÁBRADLÍ – 1 KS

JACKL 50/30/3 MM	8,0 BM	3,4 KG/BM	27,2 KG
JACKL 30/30/3 MM	6,0 BM	2,36 KG/BM	14,2 KG
PÁSOVINA 25/5 MM	8,0 BM	1,96 KG/BM	15,7 KG
PLOTNA 100/150/6 MM	7 KS	0,70 BM x 7,5 KG/BM	5,3 KG
KONSTRUKČNÍ OCEL			2,5 KG

CELKEM 65,0 KG
PRŮŘEZ 10% 6,5 KG CELKEM 71,5 KG

OCELOVÉ ZÁBRADLÍ BUDE PROVEDENO ŽÁROVÝM ZINKOVÁNÍM.
PLOTNA 100/150/6 MM BUDE UKOTVENA 2 KS CHEMICKOU KOTVOU Ø 12 MM

3 ČELNÍ STRANA ZÁBRADLÍ BUDE OBLOŽENA KOMPAKTNÍM VYSOKOTLAKÝM LAMINÁTEM
PRO VENKOVNÍ POUŽITÍ VE STANDARDNÍ KVALITĚ PODLE EN 438-6 : EDS,
S JEDNOSTRANÝM DEKORATIVNÍM AKRYLOVÝM LAKOVÁNÍM NA VRCHNÍ STRANĚ
A DEKORATIVNÍM PОВRCHEM Z MELAMINOVÉ PRYSKYŘICE NA SPODNÍ STRANĚ TL. 6 MM
BARVY SVĚTLÉ BÉŽOVÉ – ROZMĚRU 1620/850 MM

214 VÝPIS OCELOVÝCH PRVKŮ ZÁBRADLÍ – 1 KS


JACKL 50/30/3 MM	14,9 BM	3,4 KG/BM	50,7 KG
JACKL 30/30/3 MM	11,3 BM	2,36 KG/BM	26,7 KG
PLOTNA 100/150/6 MM	4 KS	0,40 BM x 7,5 KG/BM	3,0 KG
KONSTRUKČNÍ OCEL			2,5 KG

CELKEM 82,8 KG
PRŮŘEZ 10% 8,3 KG CELKEM 91,1 KG


OCELOVÉ ZÁBRADLÍ BUDE PROVEDENO ŽÁROVÝM ZINKOVÁNÍM.
PLOTNA 100/150/6 MM BUDE UKOTVENA 2 KS CHEMICKOU KOTVOU Ø 12 MM

4 ČELNÍ STRANA ZÁBRADLÍ BUDE OBLOŽENA KOMPAKTNÍM VYSOKOTLAKÝM LAMINÁTEM
PRO VENKOVNÍ POUŽITÍ VE STANDARDNÍ KVALITĚ PODLE EN 438-6 : EDS,
S JEDNOSTRANÝM DEKORATIVNÍM AKRYLOVÝM LAKOVÁNÍM NA VRCHNÍ STRANĚ
A DEKORATIVNÍM PОВRCHEM Z MELAMINOVÉ PRYSKYŘICE NA SPODNÍ STRANĚ TL. 6 MM
BARVY SVĚTLÉ BÉŽOVÉ – ROZMĚRU 3570/850 MM

POHLED 3 – 3

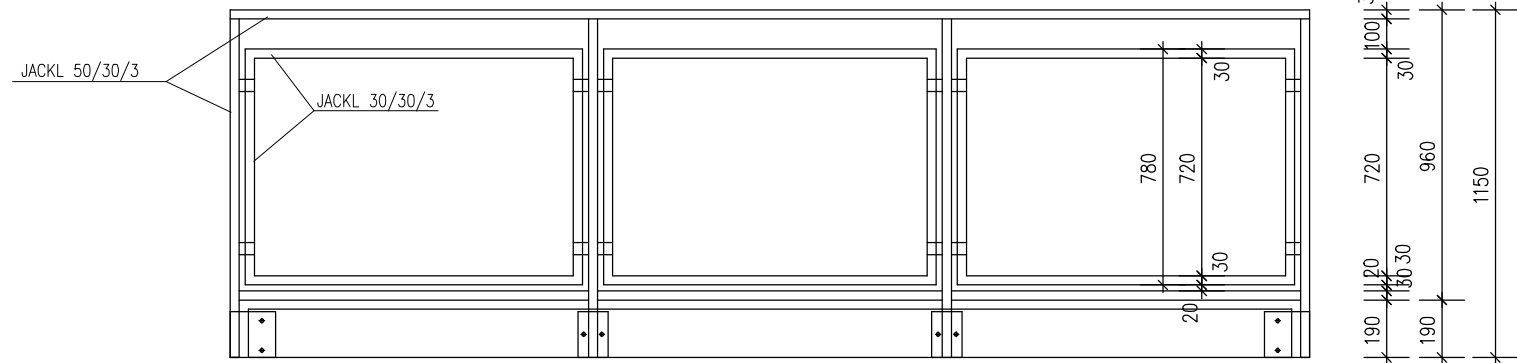


POHLED ČELNÍ – VYSOKOTLAKÝ LAMINÁT

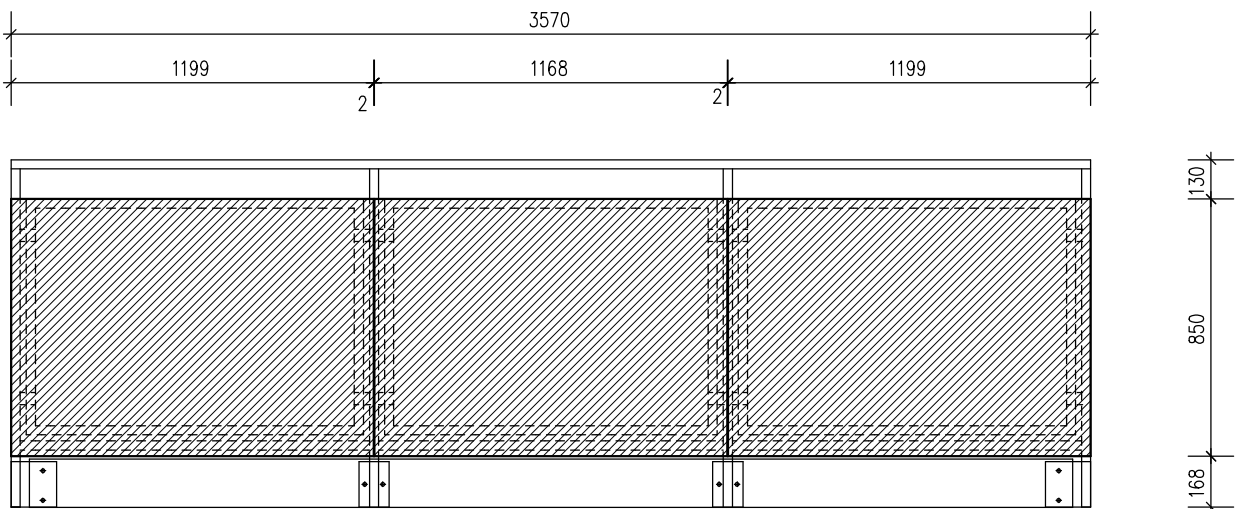

PŘED ZAHÁJENÍM VÝROBY BUDE VYPRACOVÁNA VÝROBNÍ DOKUMENTACE !!!

UKOTVENÍ POMOCÍ CHEMICKÉ KOTVY – CELKEM 44 KS

VEDOUČÍ PROJEKTANT: ING. V. VOMOČIL		ČÍSLO ZAKÁZKY: 2025/10 STUPEŇ: DPS		 <div>ING. Vítězslav VOMOČIL IČO 13179527 PROJEKČNÍ KANCELÁŘ P A R D U B I C E</div>	
INVESTOR : MĚSTO PŘELOUČ, ČESKOSLOVENSKÉ ARMÁDY 1665, PŘELOUČ OBEC : PŘELOUČ, SPORTOVNÍ Č.P. 1337, Č.P. 1338, ST. 1824					
DVOJDŮM – PŘESTAVBA NA 4 BJ SPORTOVNÍ Č.P. 1337, Č.P. 1338, PŘELOUČ					
ZÁBRADLÍ BALKÓNU A LODŽIE				DATUM : VI. 2025 MĚŘÍTKO: 1 : 25	D.1.1.3.26