


PODÉLNÝ ŘEZ OSOU VOZOVKY

1 : 1 000/100


SKLONOVÉ POMĚRY:

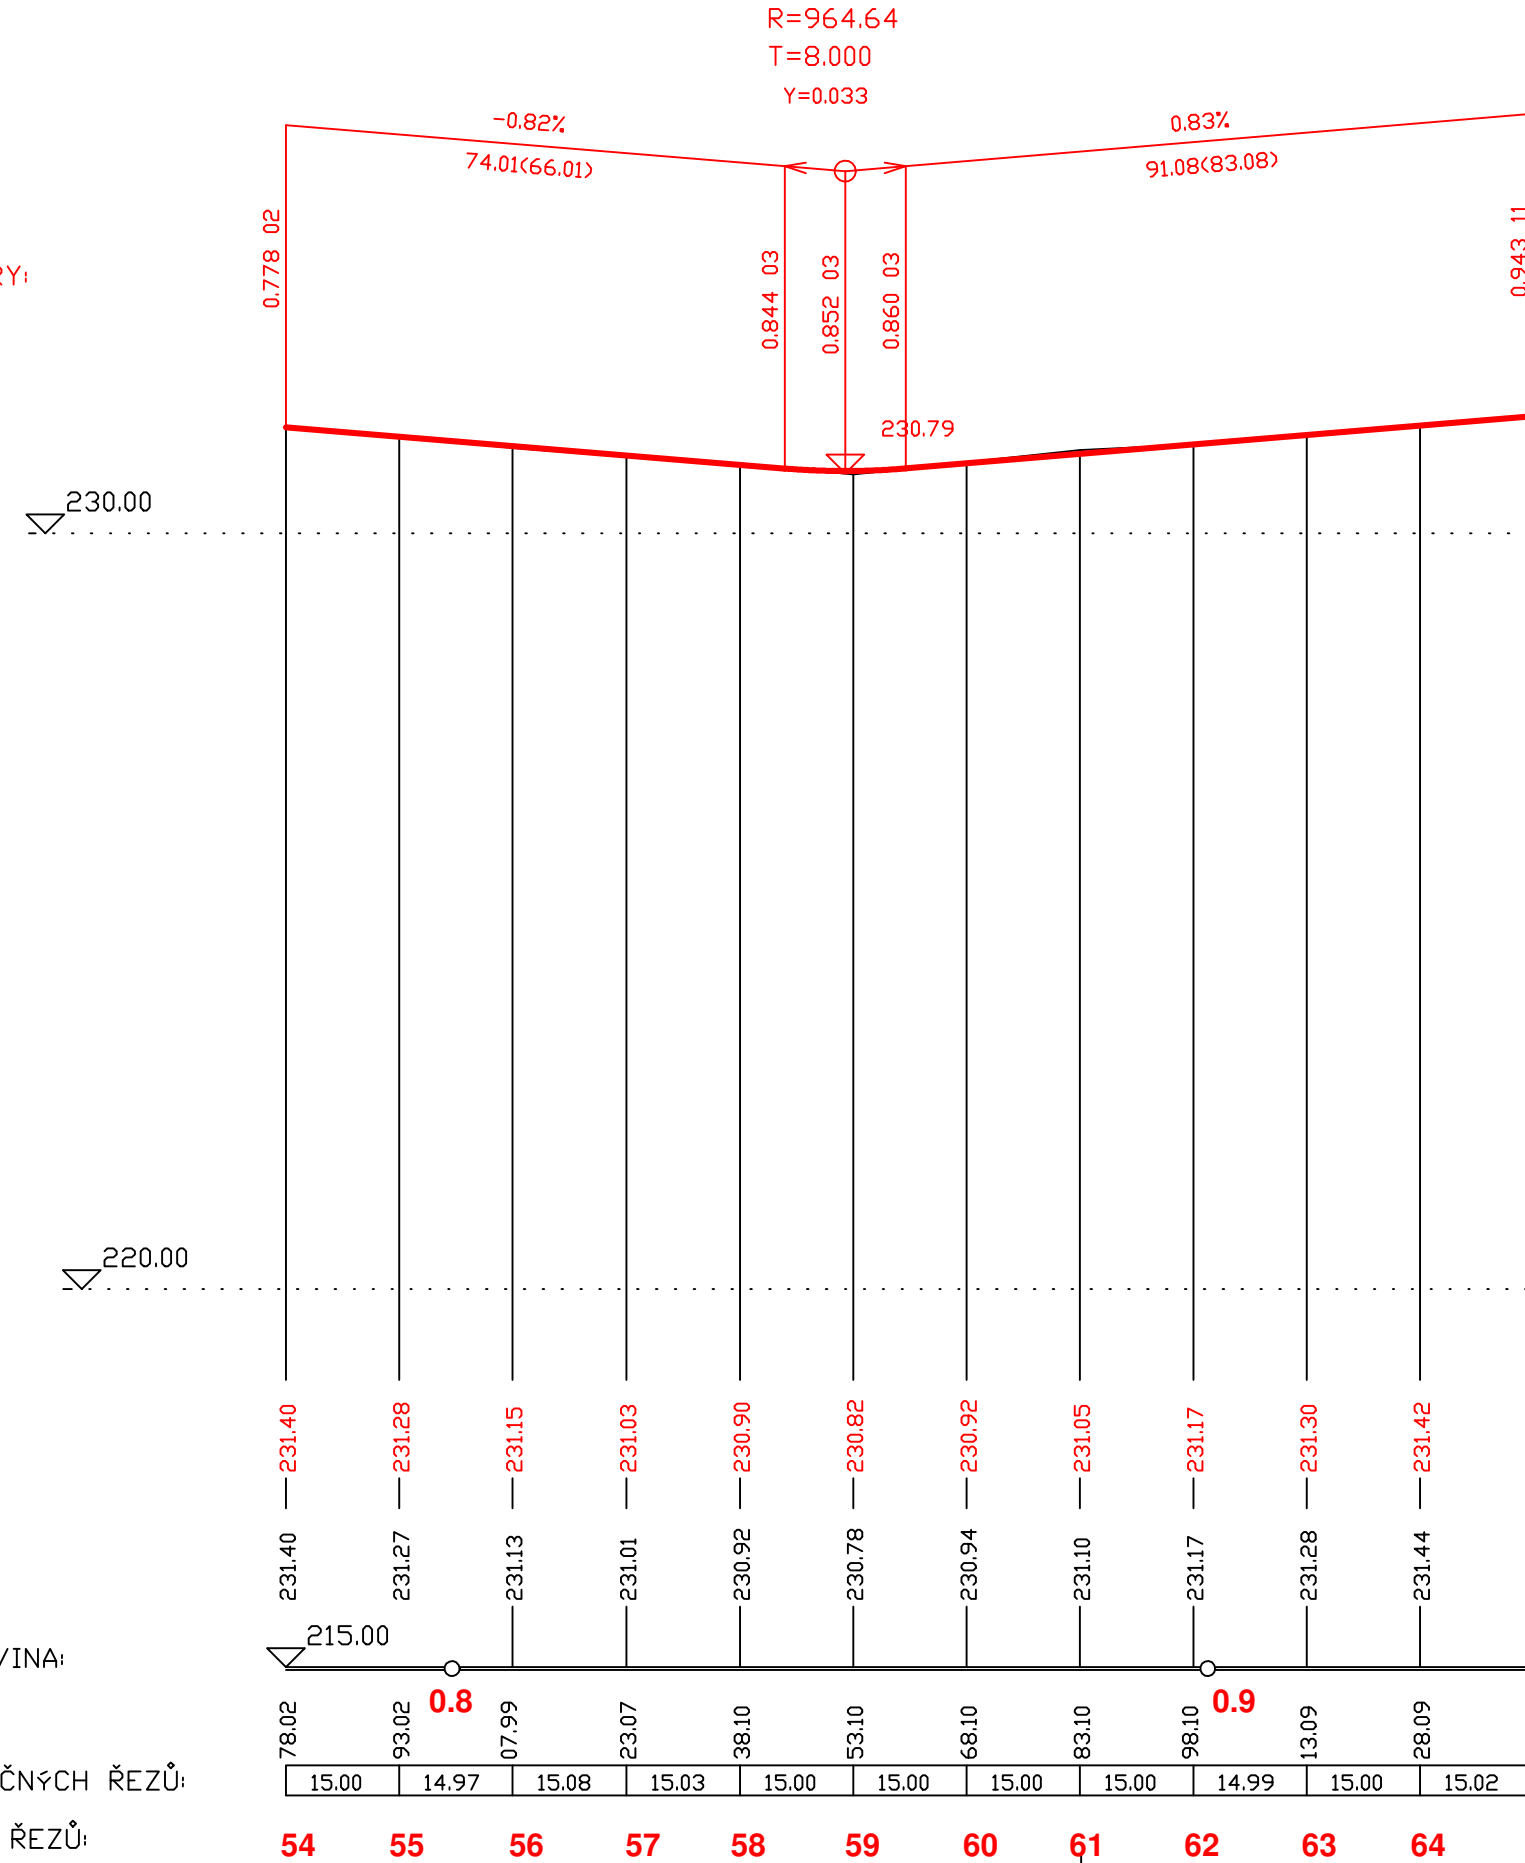

PODÉLNÝ ŘEZ LEVOU HRANOU VOZOVKY

1 : 1 000/100


SKLONOVÉ POMĚRY:

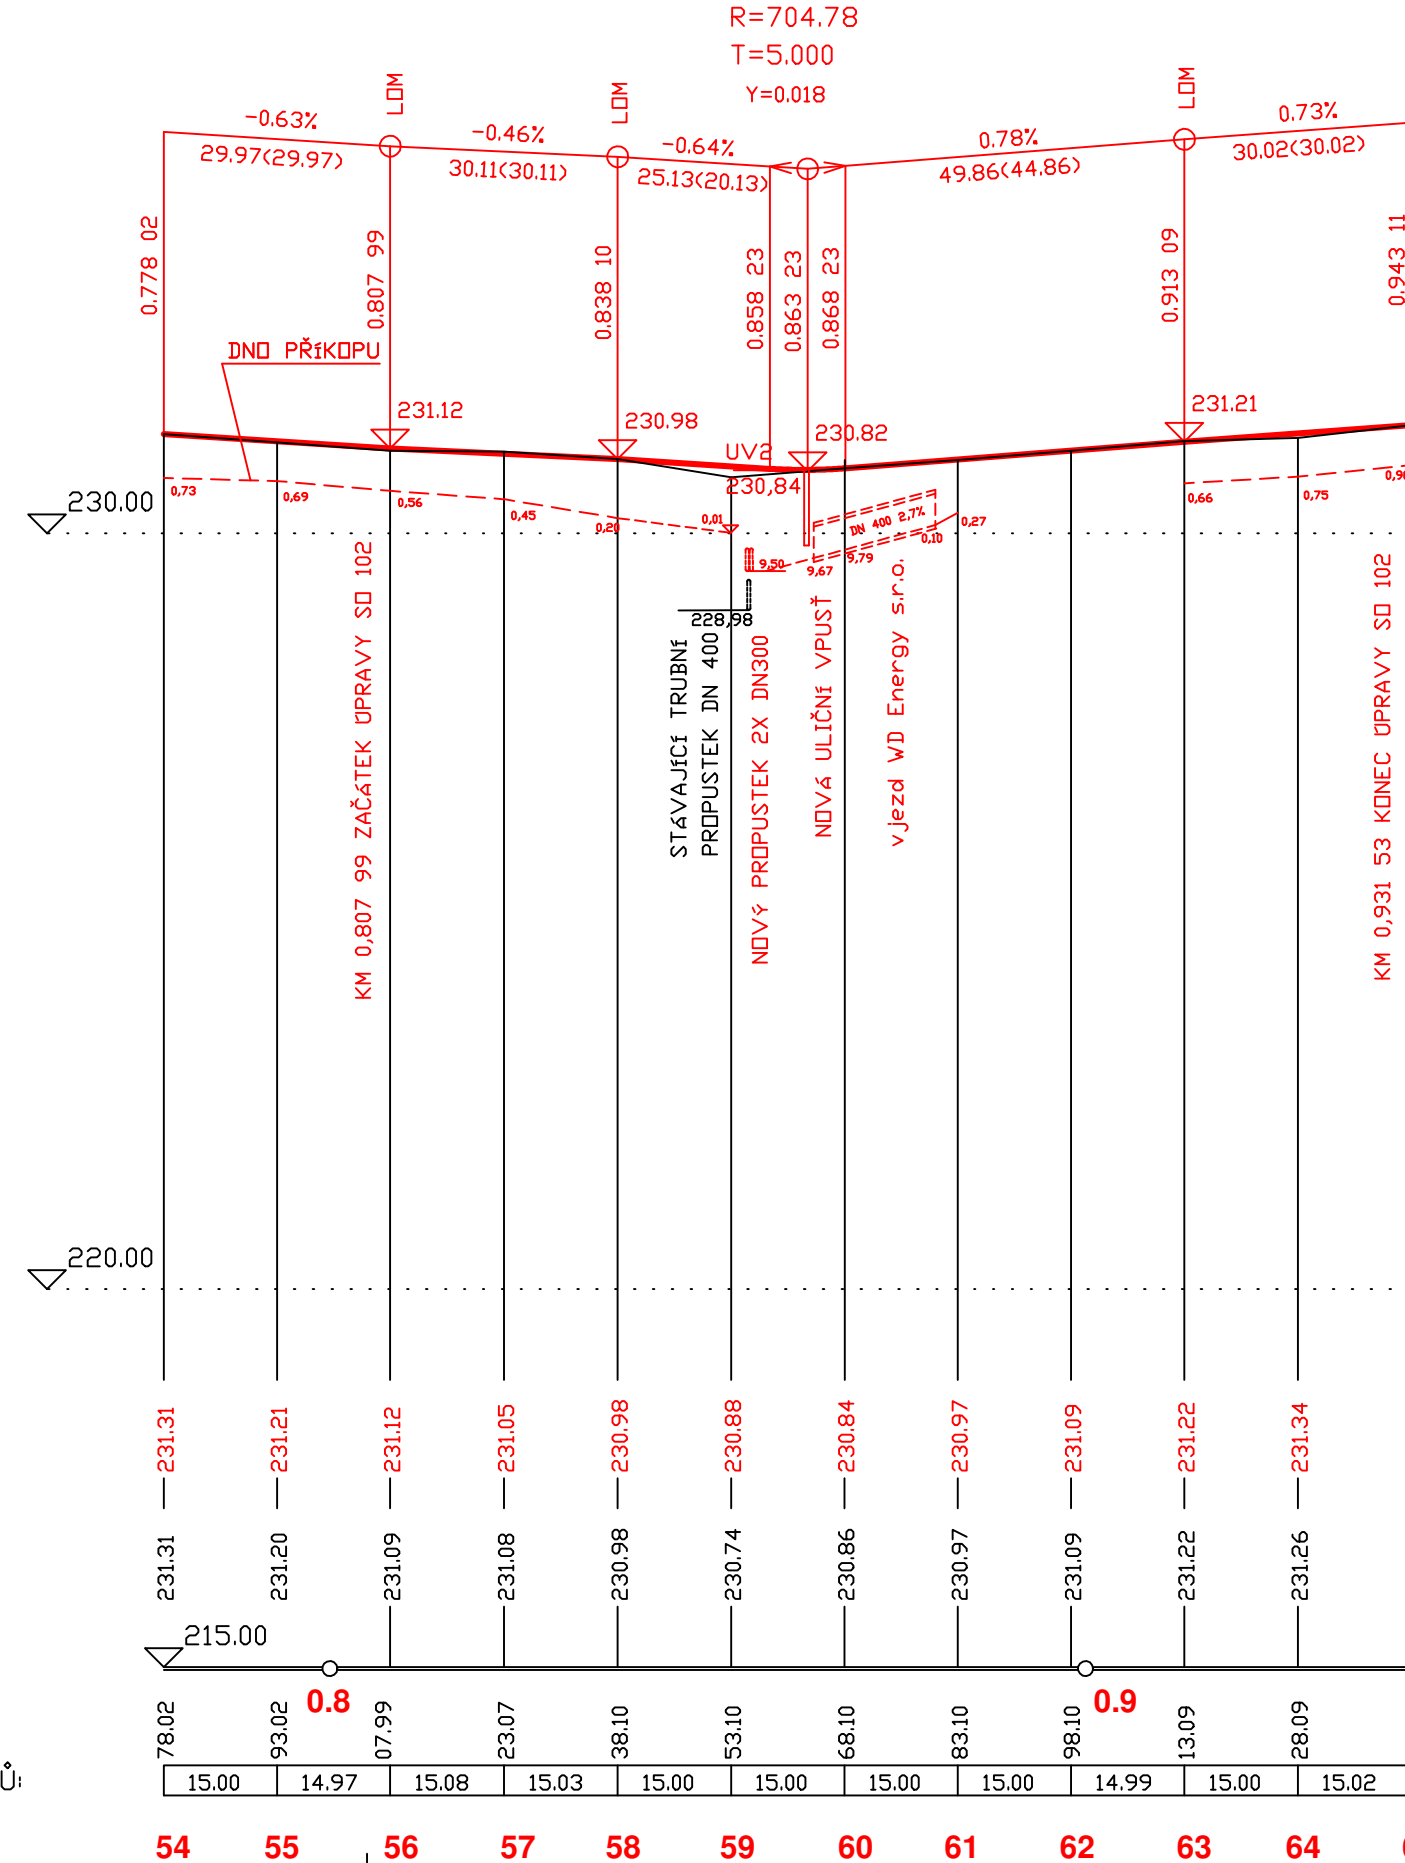

PODÉLNÝ ŘEZ PRAVOU HRANOU VOZOVKY

1 : 1 000/100

SKLONOVÉ POMĚRY:

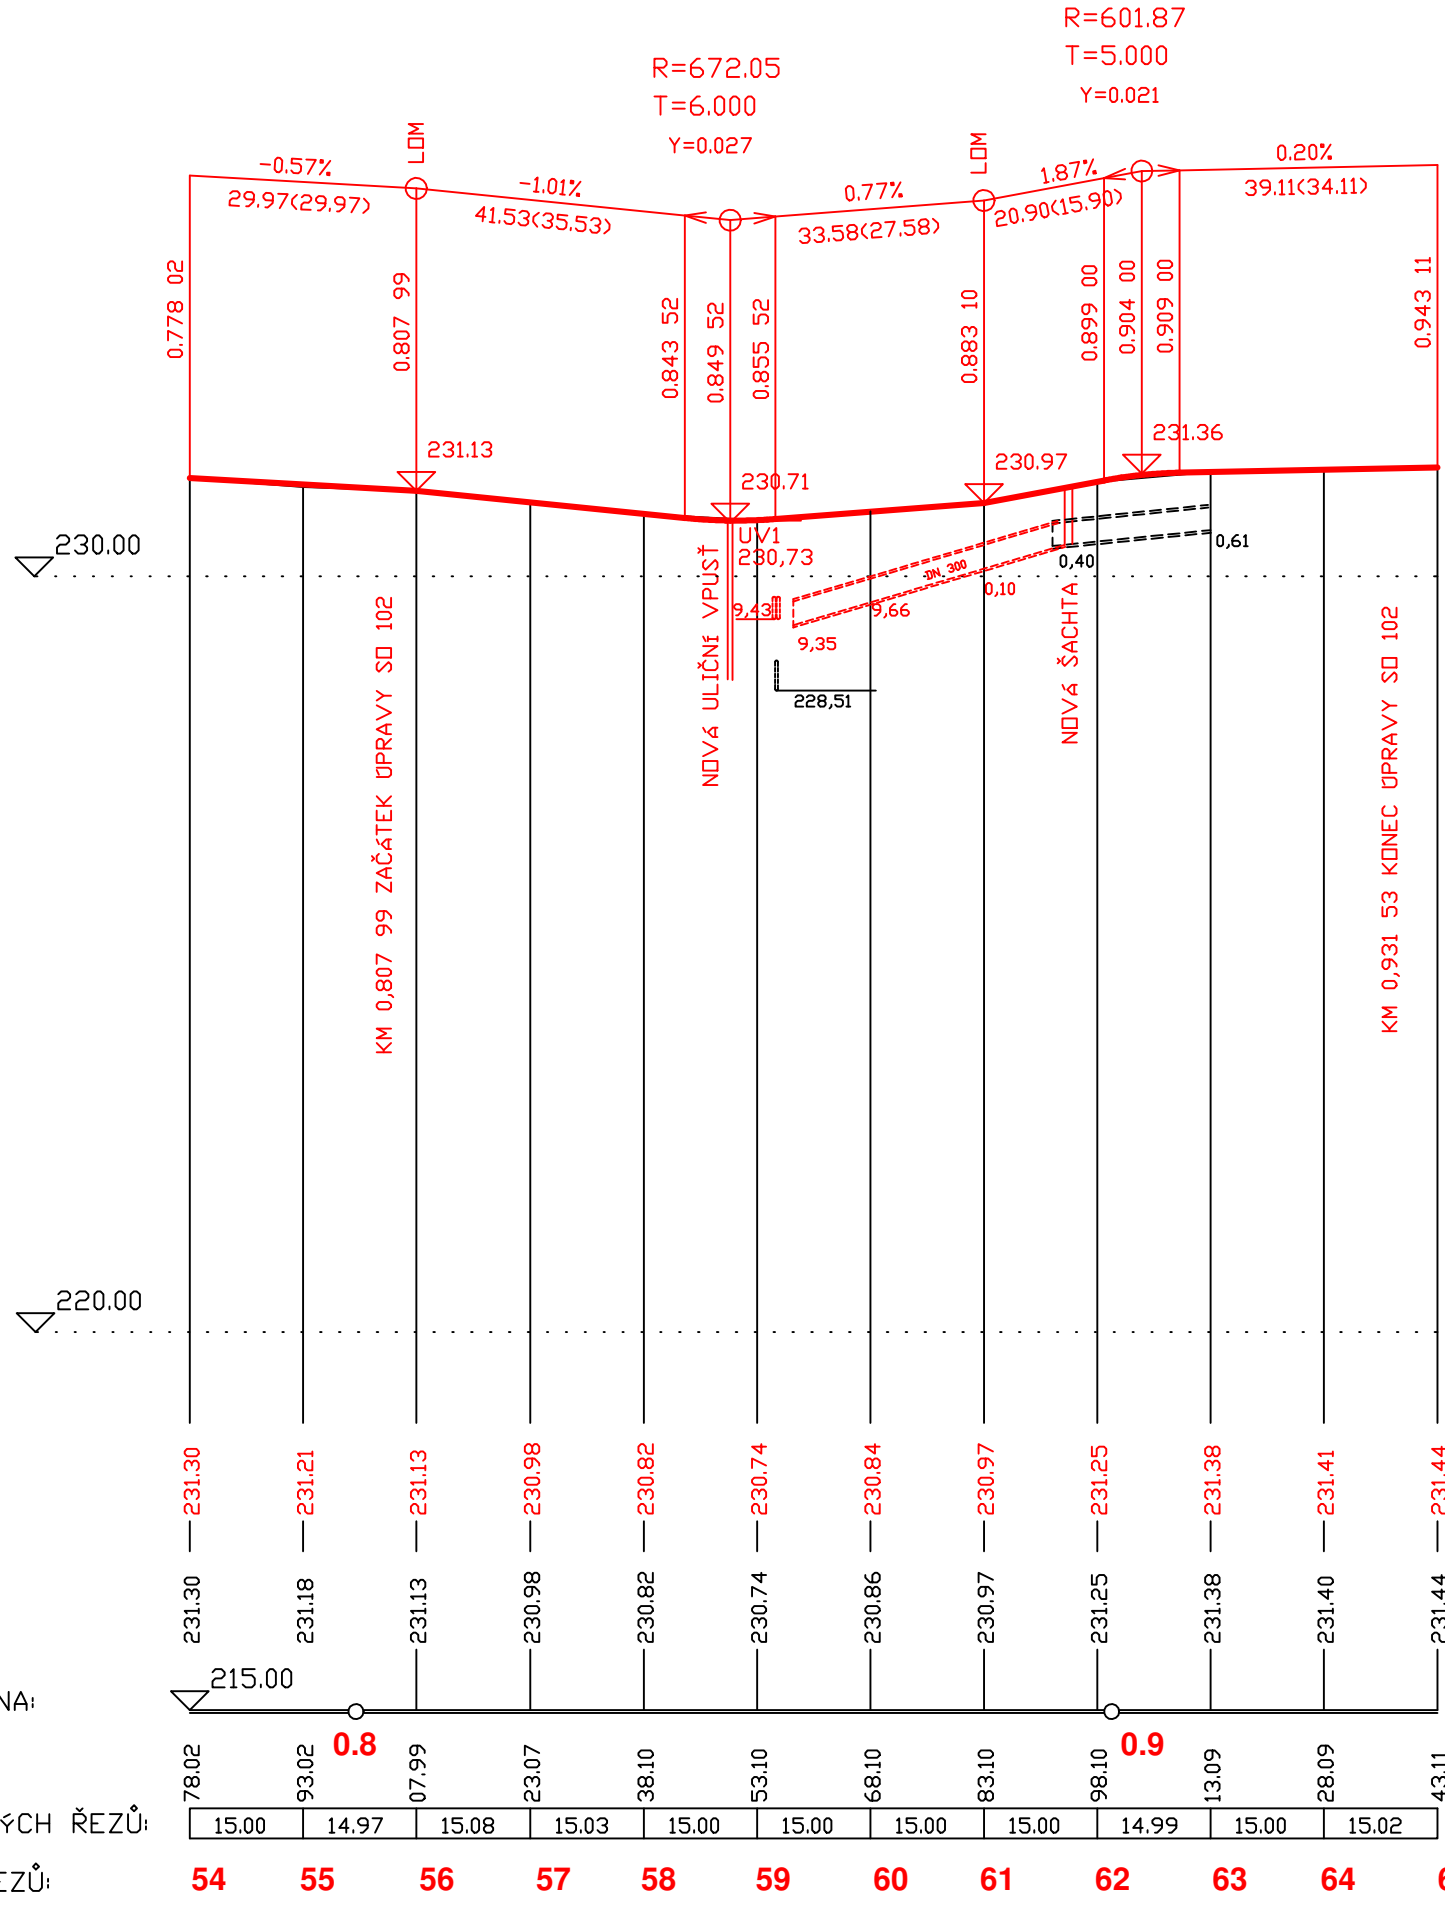

SOUŘADNICOVÝ SYSTÉM: JTSK		VÝŠKOVÝ SYSTÉM: BALŤ p.v.		<div>Datum</div>	
NADNÍ VÝŠKA		Index	Změna		
Vypracoval Sýkorová M.		Kontroloval Ing. Kučera M.			
Zodpovědný projektant Ing. Kučera M.		Hlavní inženýr projektu Ing. Kučera M.			
Akc		Investor			
REKONSTRUKCE CHODNÍKU V OBCI KLENOVKA		Město Přelouč			
Objekt		Město / Obec	Kraj		
SO 102 PŘELOŽKA SILNICE		Přelouč / Klenovka	Pardubický		
		Technická zpráva	Formát		
			5XA4		
Profese		Stupeň	Měřítko		
DOPRAVNÍ STAVBY		DUSP+PDPS	1 : 1000/100		
Název přílohy		Číslo zakázky	Paré		
		124/19			
		Číslo přílohy			
		D.1.2.2			