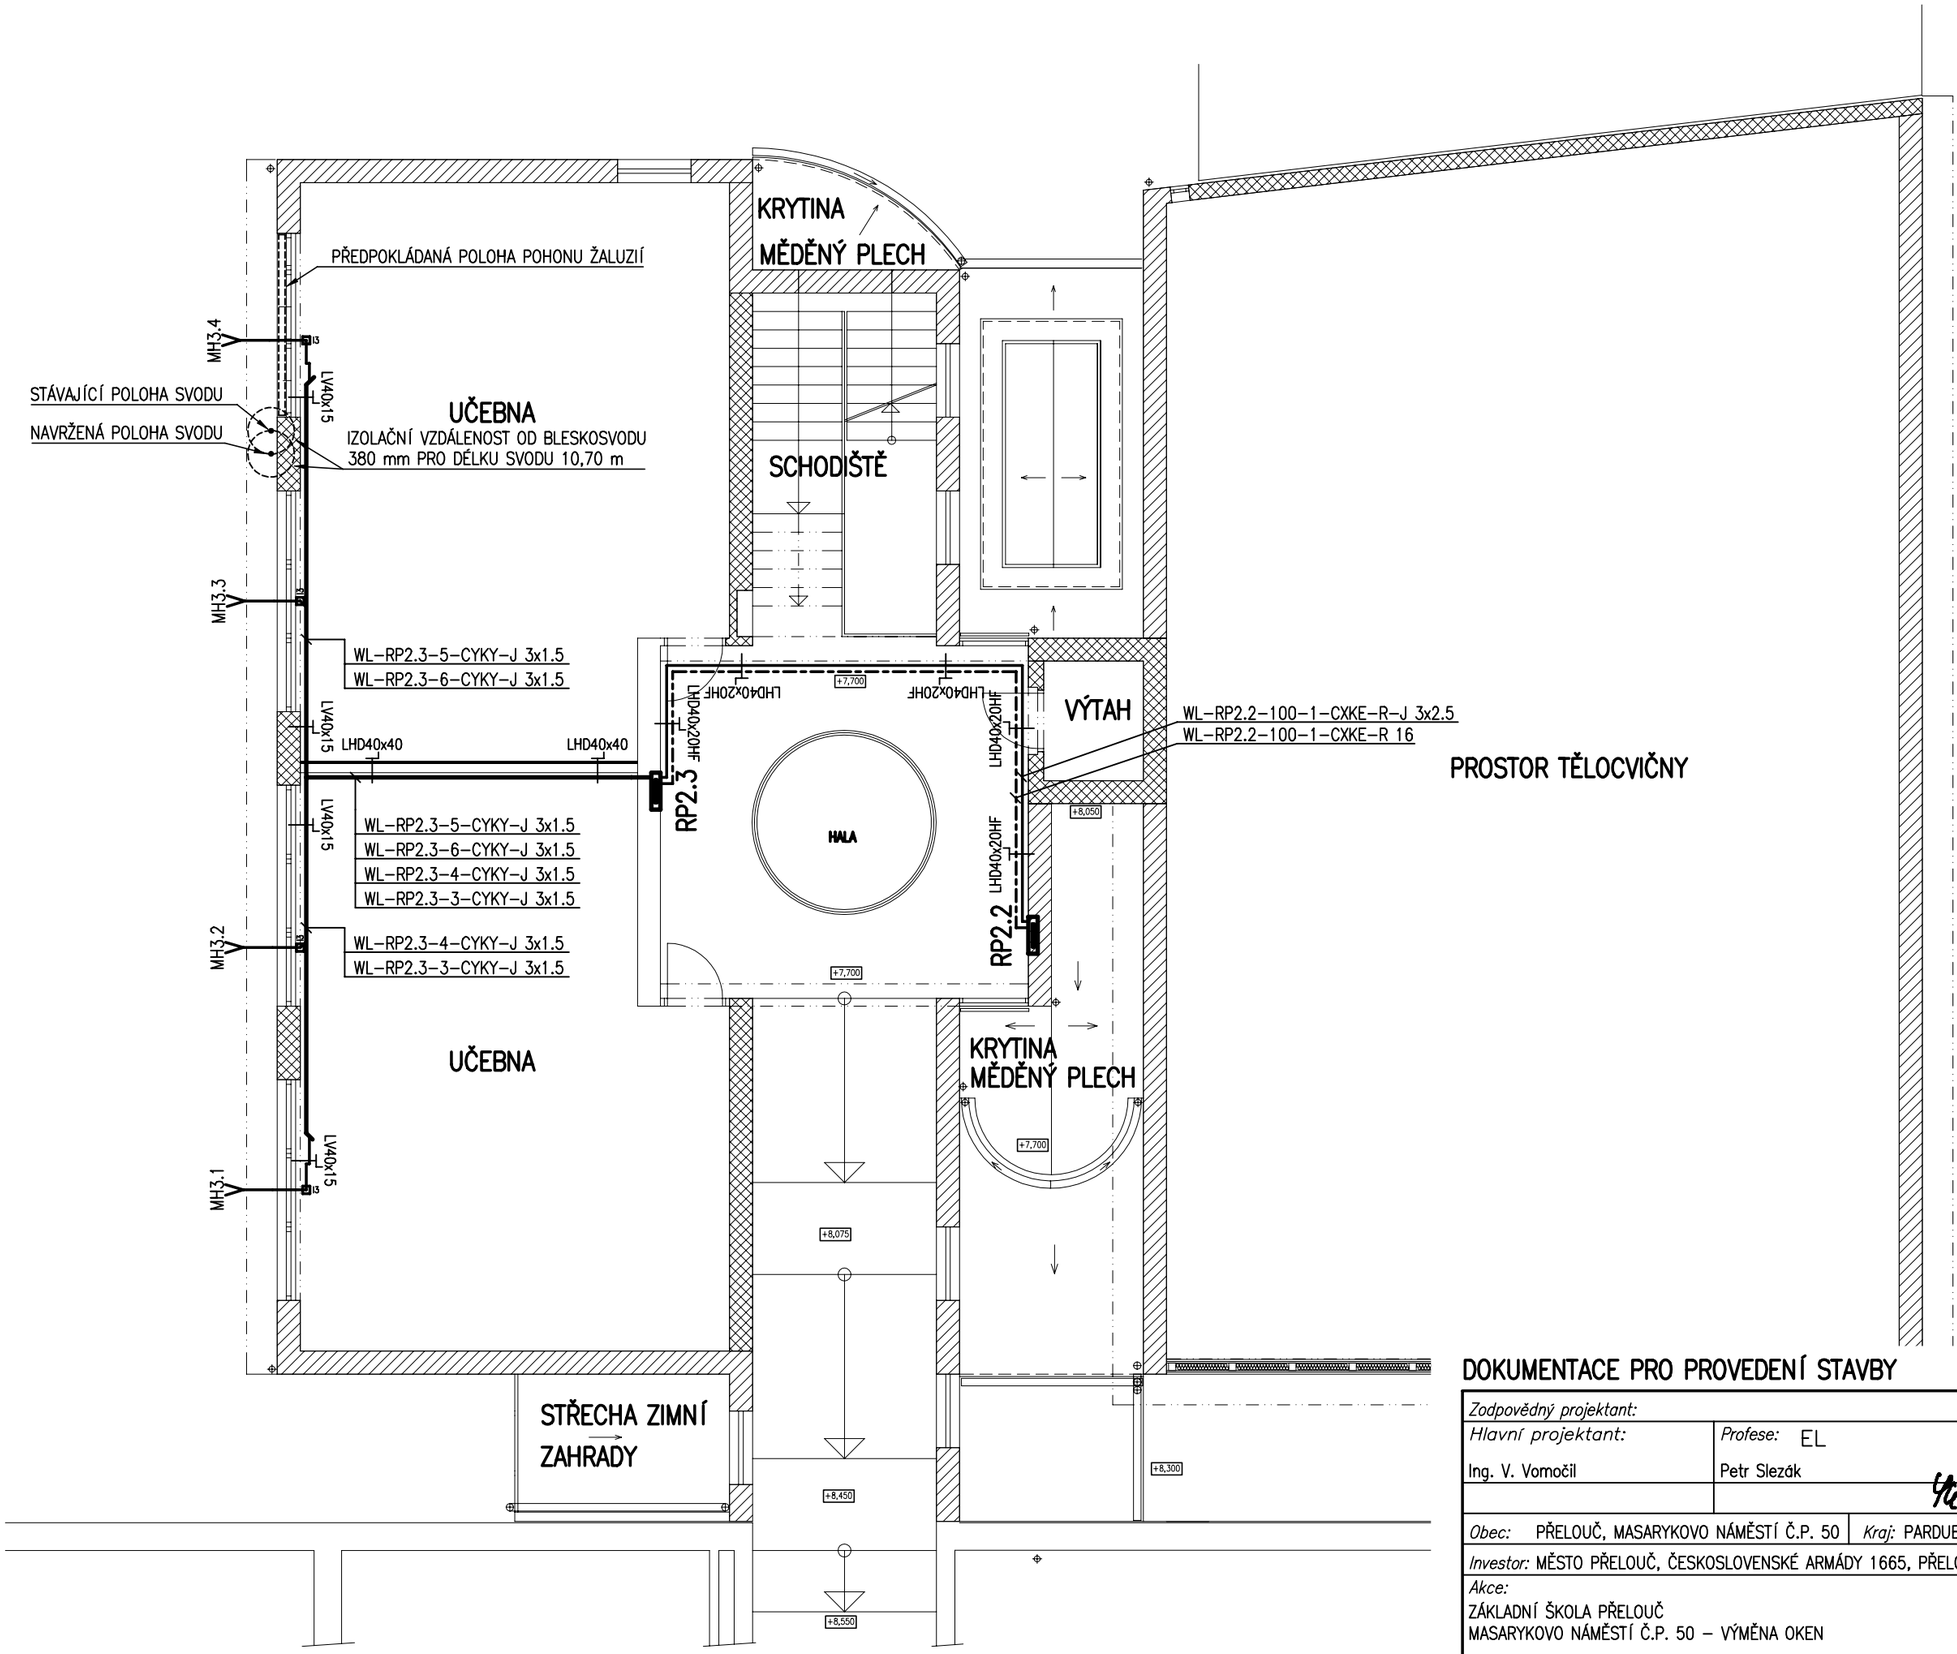

LEGENDA MATERIÁLŮ :

- ZDIVO Z CIHEL LATHERM 36 NA MVC 10
- ZDIVO Z CIHEL LATHERM 36 P15 MA MC 10

SÍŤ: TN-C-S

PROUDOVÁ SOUSTAVA:
3/N/PE AC 400/230V 50Hz
OCHRANA ZÁKLADNÍ:
IZOLACÍ A KRYTY
OCHRANA PŘI PRVNÍ PORUŠE:
AUTOMATICKÝM ODPOJENÍM OD ZDROJE
DLE ČSN 33 2000 4-41 ED. 3
A OCHRANNÝM POSPOJOVÁNÍM
DLE ČSN 33 2000 5-54 ED. 3

Petr Slezák
TE03 - technika prostředí staveb - elektrotechnická zařízení
25.11.2025

DOKUMENTACE PRO PROVEDENÍ STAVBY

Zodpovědný projektant:		*Vypracoval:*	Petr Slezák PROJEKTY ELEKTRO IČO: 729 62 160 530 02 Pardubice, Palackého třída 1930 mobil: 604370940 e-mail: petr.slezak.elektro@centrum.cz
Hlavní projektant: Ing. V. Vomočil	*Profese:* EL Petr Slezák	Petr Slezák	
Obec: PŘELOUČ, MASARYKOVO NÁMĚSTÍ Č.P. 50	*Kraj:* PARDUBICKÝ		
Investor: MĚSTO PŘELOUČ, ČESKOSLOVENSKÉ ARMÁDY 1665, PŘELOUČ			*Zak. č.* 14/2025
Akce: ZÁKLADNÍ ŠKOLA PŘELOUČ MASARYKOVO NÁMĚSTÍ Č.P. 50 – VÝMĚNA OKEN **D.1.2.1 SILNOPROUD**		*Paré:*	*Druh projektu:* DPS *Datum:* 11. 2025 *Formátů:* 2 x A4 *Měřítko:* 1:100
Výkres: ELEKTROROZVODY 3.NP			D.1.2.1.4