


C.4 KATASTRÁLNÍ SITUAČNÍ VÝKRES - M 1:1000

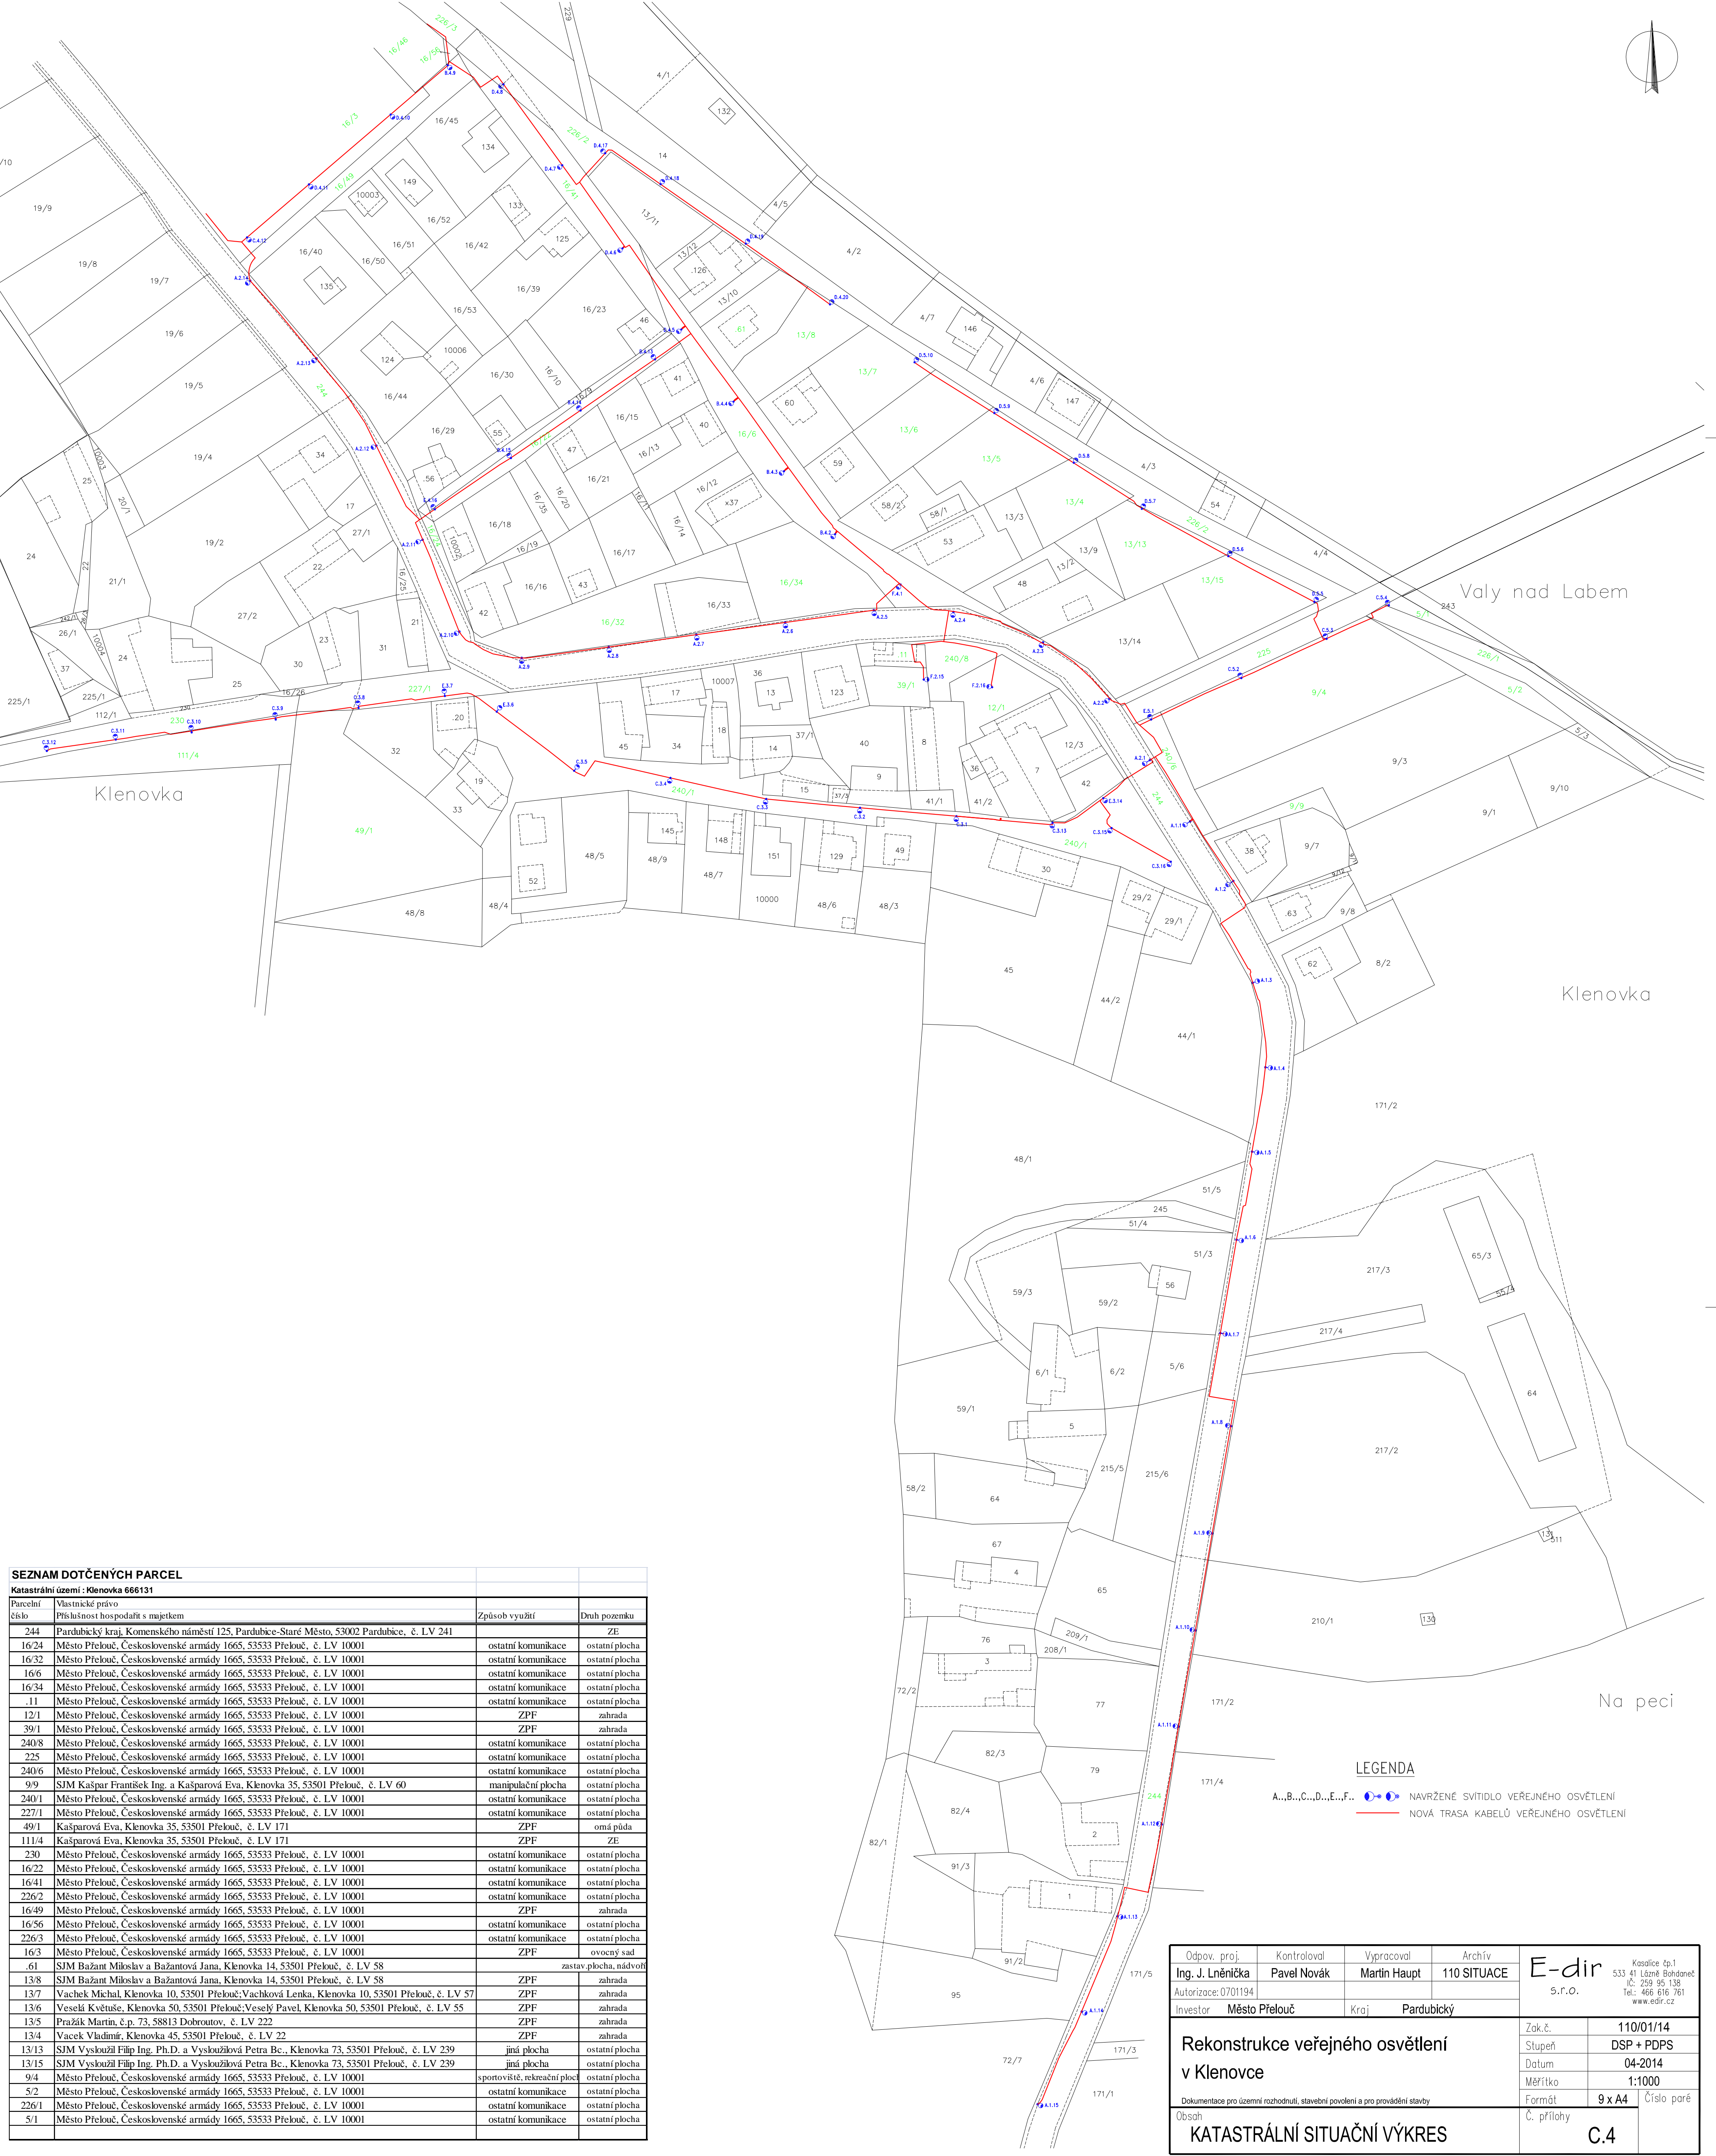

SEZNAM DOTČENÝCH PARCEL

Katastrální území: Klenovka 666131			
Parcelní číslo	Vlastnické právo	Způsob využití	Druh pozemku
244	Příslušnost hospodářství s majetkem		ZE
16/24	Město Přelouč, Československé armády 1665, 53533 Přelouč, č. LV 10001	ostatní komunikace	ostatní plocha
16/32	Město Přelouč, Československé armády 1665, 53533 Přelouč, č. LV 10001	ostatní komunikace	ostatní plocha
16/6	Město Přelouč, Československé armády 1665, 53533 Přelouč, č. LV 10001	ostatní komunikace	ostatní plocha
16/34	Město Přelouč, Československé armády 1665, 53533 Přelouč, č. LV 10001	ostatní komunikace	ostatní plocha
.11	Město Přelouč, Československé armády 1665, 53533 Přelouč, č. LV 10001	ostatní komunikace	ostatní plocha
12/1	Město Přelouč, Československé armády 1665, 53533 Přelouč, č. LV 10001	ZPF	zahrad
39/1	Město Přelouč, Československé armády 1665, 53533 Přelouč, č. LV 10001	ZPF	zahrad
240/8	Město Přelouč, Československé armády 1665, 53533 Přelouč, č. LV 10001	ostatní komunikace	ostatní plocha
225	Město Přelouč, Československé armády 1665, 53533 Přelouč, č. LV 10001	ostatní komunikace	ostatní plocha
240/6	Město Přelouč, Československé armády 1665, 53533 Přelouč, č. LV 10001	ostatní komunikace	ostatní plocha
9/9	SJM Kašpar František Ing. a Kašparová Eva, Klenovka 35, 53501 Přelouč, č. LV 60	manipulační plocha	ostatní plocha
240/1	Město Přelouč, Československé armády 1665, 53533 Přelouč, č. LV 10001	ostatní komunikace	ostatní plocha
227/1	Město Přelouč, Československé armády 1665, 53533 Přelouč, č. LV 10001	ostatní komunikace	ostatní plocha
49/1	Kašparová Eva, Klenovka 35, 53501 Přelouč, č. LV 171	ZPF	omá půda
111/4	Kašparová Eva, Klenovka 35, 53501 Přelouč, č. LV 171	ZPF	ZE
230	Město Přelouč, Československé armády 1665, 53533 Přelouč, č. LV 10001	ostatní komunikace	ostatní plocha
16/22	Město Přelouč, Československé armády 1665, 53533 Přelouč, č. LV 10001	ostatní komunikace	ostatní plocha
16/41	Město Přelouč, Československé armády 1665, 53533 Přelouč, č. LV 10001	ostatní komunikace	ostatní plocha
226/2	Město Přelouč, Československé armády 1665, 53533 Přelouč, č. LV 10001	ostatní komunikace	ostatní plocha
16/49	Město Přelouč, Československé armády 1665, 53533 Přelouč, č. LV 10001	ZPF	zahrad
16/56	Město Přelouč, Československé armády 1665, 53533 Přelouč, č. LV 10001	ostatní komunikace	ostatní plocha
226/3	Město Přelouč, Československé armády 1665, 53533 Přelouč, č. LV 10001	ostatní komunikace	ostatní plocha
16/3	Město Přelouč, Československé armády 1665, 53533 Přelouč, č. LV 10001	ZPF	ovocný sad
.61	SJM Bažant Miroslav a Bažantová Jana, Klenovka 14, 53501 Přelouč, č. LV 58	zastav. plocha, nádvoří	
13/8	SJM Bažant Miroslav a Bažantová Jana, Klenovka 14, 53501 Přelouč, č. LV 58	ZPF	zahrad
13/7	Vachek Michal, Klenovka 10, 53501 Přelouč; Vachková Lenka, Klenovka 10, 53501 Přelouč, č. LV 57	ZPF	zahrad
13/6	Veselý Květuše, Klenovka 50, 53501 Přelouč; Veselý Pavel, Klenovka 50, 53501 Přelouč, č. LV 55	ZPF	zahrad
13/5	Pražák Martin, č.p. 73, 58813 Dobrušov, č. LV 222	ZPF	zahrad
13/4	Vacek Vladimír, Klenovka 45, 53501 Přelouč, č. LV 22	ZPF	zahrad
13/13	SJM Vyskočil Filip Ing. Ph.D. a Vyskočilová Petra Be., Klenovka 73, 53501 Přelouč, č. LV 239	jiná plocha	ostatní plocha
13/15	SJM Vyskočil Filip Ing. Ph.D. a Vyskočilová Petra Be., Klenovka 73, 53501 Přelouč, č. LV 239	jiná plocha	ostatní plocha
9/4	Město Přelouč, Československé armády 1665, 53533 Přelouč, č. LV 10001	sportovní, rekreační plocha	ostatní plocha
.5/2	Město Přelouč, Československé armády 1665, 53533 Přelouč, č. LV 10001	ostatní komunikace	ostatní plocha
226/1	Město Přelouč, Československé armády 1665, 53533 Přelouč, č. LV 10001	ostatní komunikace	ostatní plocha
5/1	Město Přelouč, Československé armády 1665, 53533 Přelouč, č. LV 10001	ostatní komunikace	ostatní plocha

LEGENDA

A...B...C...D...E...F... NAVRŽENÉ SVÍTIDLO VEŘEJNÉHO OSVĚTLENÍ
NOVÁ TRASA KABELŮ VEŘEJNÉHO OSVĚTLENÍ

Odpov. proj.	Kontroloval	Vypracoval	Archív	E-dir 5.r.o. Kasice 5p.1 533 41 Lázně Bohdaneč IČ: 259 95 138 Tel.: 466 616 761 www.edr.cz	
Ing. J. Lněnička	Pavel Novák	Martin Haupt	110 SITUACE		
Autorizace: 0701194					
Investor	Město Přelouč	Kraj	Pardubický		
Rekonstrukce veřejného osvětlení v Klenovce Dokumentace pro územní rozhodnutí, stavební povolení a pro provádění stavby Obsah KATASTRÁLNÍ SITUAČNÍ VÝKRES				Zak.č.	110/01/14
				Stupeň	DSP + PDPS
				Datum	04-2014
				Měřítko	1:1000
				Formát	9 x A4
				Č. přílohy	C.4