



L 55



 TK 25XN MK20+5	Porucha č.								Pardubice - Přelouč
	Oprava č.								L 56 B
	Plati od	14.1.2012							Měřítko 1:1000

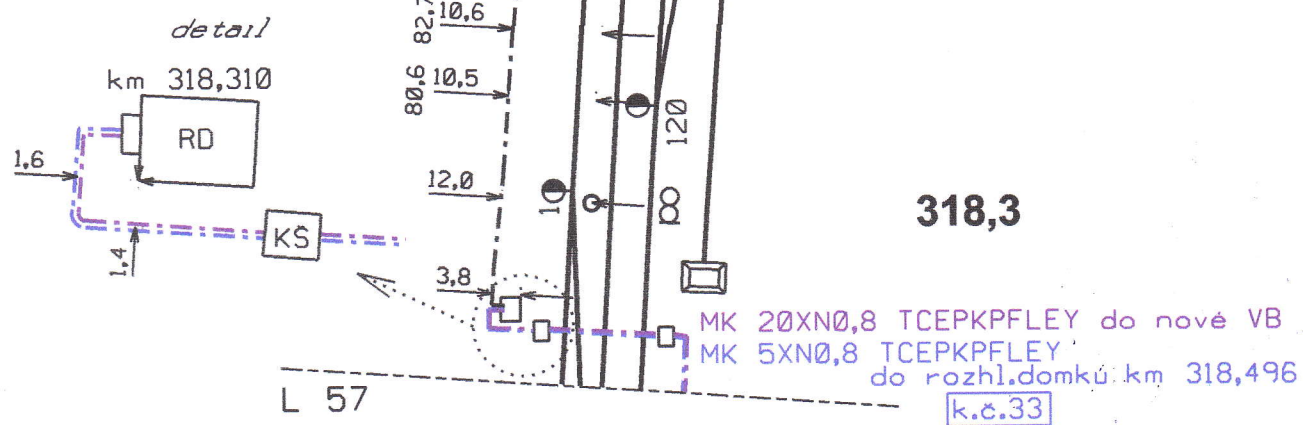