C.4 KATASTRÁLNÍ SITUAČNÍ VÝKRES - M 1:1000

LEGENDA

- STÁVAJÍCÍ SVÍTIDLO VEŘEJNÉHO OSVĚTLENÍ
- STÁVAJÍCÍ SVÍTIDLO VEŘEJNÉHO OSVĚTLENÍ NA SLOUPU VRCHNÍHO VEDENÍ NN
- NOVÁ TRASA KABELŮ VEŘEJNÉHO OSVĚTLENÍ
- A.. NAVRŽENÉ SVÍTIDLO VEŘEJNÉHO OSVĚTLENÍ
- A.. NAVRŽENÉ SVÍTIDLO VEŘEJNÉHO OSVĚTLENÍ
- B..,C..,D..,E.., F..,H..,J..,K.. NAVRŽENÉ SVÍTIDLO VEŘEJNÉHO OSVĚTLENÍ
- P.. NAVRŽENÉ SVÍTIDLO– OSVĚTLENÍ PŘECHODŮ PRO CHODCE
- RVO STÁVAJÍCÍ ROZVÁDĚČ RVO 24

SEZNAM DOTČENÝCH PARCEL

Katastrální území : Lhota pod Přelouči 681113

Parcelní číslo	Vlastnické právo Příslušnost hospodařit s majetkem	Podíl	Způsob využití	Druh pozemku
265	Čermák Jiří, Lhota 74, 53501 Přelouč, č. LV 236	1/2	dobývací prostor	ostatní plocha
	Čermák Petr Mgr., Za Sokolovnou 701, 53341 Lázně Bohdaneč, č. LV 236	1/2		
264/4	Čermák Jiří, Lhota 74, 53501 Přelouč, č. LV 236	1/2	dobývací prostor	ostatní plocha
	Čermák Petr Mgr., Za Sokolovnou 701, 53341 Lázně Bohdaneč, č. LV 236	1/2		
590/1	ČR - Ředitelství silnice a dálnic ČR, Na Pankráci 546/56, Praha, Nusle, 140 00, č. LV 6564		silnice	ostatní plocha
183	Macounová Pavla, V domově 2336/57, Žižkov, 13000 Praha 3, č. LV 32	3/4		trvalý travní porost
	Muchová Marie Ing., Outolická 453/35, Čimice, 18100 Praha, č. LV 32	1/4		
184/3	Král Stanislav, Lhota 24, 53501 Přelouč, č. LV 53			trvalý travní porost
184/2	Král Stanislav, Lhota 24, 53501 Přelouč, č. LV 53			trvalý travní porost
592/1	Město Přelouč, Československé armády 1665, 53533 Přelouč, č. LV 10001		ostatní komunikace	ostatní plocha
591/1	Město Přelouč, Československé armády 1665, 53533 Přelouč, č. LV 10001		ostatní komunikace	ostatní plocha
1	Město Přelouč, Československé armády 1665, 53533 Přelouč, č. LV 10001		ostatní komunikace	ostatní plocha
39/3	Město Přelouč, Československé armády 1665, 53533 Přelouč, č. LV 10001		ostatní komunikace	ostatní plocha
43/1	SJM Dobrusky Jaromir a Dobruská Zdeňka, Jahnova 1321, 53501 Přelouč, č. LV 263			trvalý travní porost
588	Město Přelouč, Československé armády 1665, 53533 Přelouč, č. LV 10001		ostatní komunikace	ostatní plocha
583/1	Město Přelouč, Československé armády 1665, 53533 Přelouč, č. LV 10001		ostatní komunikace	ostatní plocha
127/1	Macounová Pavla, V domově 2336/57, Žižkov, 13000 Praha 3, č. LV 32	3/4		orná půda
	Muchová Marie Ing., Outolická 453/35, Čimice, 18100 Praha, č. LV 32	1/4		
70/8	Česká republika č. LV 95		dráha	ostatní plocha
	Správa železniční dopravní cesty,státní organizace,Dlážděná 1003/7,Nové Město, 11000 Praha 1			
470/8	Město Přelouč, Československé armády 1665, 53533 Přelouč, č. LV 10001		manipulační plocha	ostatní plocha
558	Město Přelouč, Československé armády 1665, 53533 Přelouč, č. LV 10001		ostatní komunikace	ostatní plocha
616	Kalina Lukáš, Lhota 55, 53501 Přelouč, č. LV 343	1/2	jiná plocha	ostatní plocha
	SJM Petrásek Mirosław a Petrásková Dagmar, Lhota 35, 53501 Přelouč, č. LV 343	1/2		
602	Město Přelouč, Československé armády 1665, 53533 Přelouč, č. LV 10001		ostatní komunikace	ostatní plocha
617	Město Přelouč, Československé armády 1665, 53533 Přelouč, č. LV 10001		jiná plocha	ostatní plocha
591/8	Město Přelouč, Československé armády 1665, 53533 Přelouč, č. LV 10001		ostatní komunikace	ostatní plocha
591/10	Město Přelouč, Československé armády 1665, 53533 Přelouč, č. LV 10001		ostatní komunikace	ostatní plocha
502/6	Město Přelouč, Československé armády 1665, 53533 Přelouč, č. LV 10001		ostatní komunikace	ostatní plocha
502/5	Město Přelouč, Československé armády 1665, 53533 Přelouč, č. LV 10001		ostatní komunikace	ostatní plocha
502/7	Město Přelouč, Československé armády 1665, 53533 Přelouč, č. LV 10001		ostatní komunikace	ostatní plocha
507/13	Město Přelouč, Československé armády 1665, 53533 Přelouč, č. LV 10001		sportov. a rekreač. plocha	ostatní plocha
507/1	ČR - Státní pozemkový úřad, Husinecká 1024/11a, Žižkov, 13000 Praha 3, č. LV 10002		sportov. a rekreač. plocha	ostatní plocha
507/10	Město Přelouč, Československé armády 1665, 53533 Přelouč, č. LV 10001		sportov. a rekreač. plocha	ostatní plocha
507/12	Město Přelouč, Československé armády 1665, 53533 Přelouč, č. LV 10001		sportov. a rekreač. plocha	ostatní plocha
554	Pardubický kraj, Komenského náměstí 125, Pardubice-Staré Město, 53002 Pardubice, č.LV 141		silnice	ostatní plocha
	Správa a údržba silnic Pardubického kraje, Doubravice 98, 53353 Pardubice			

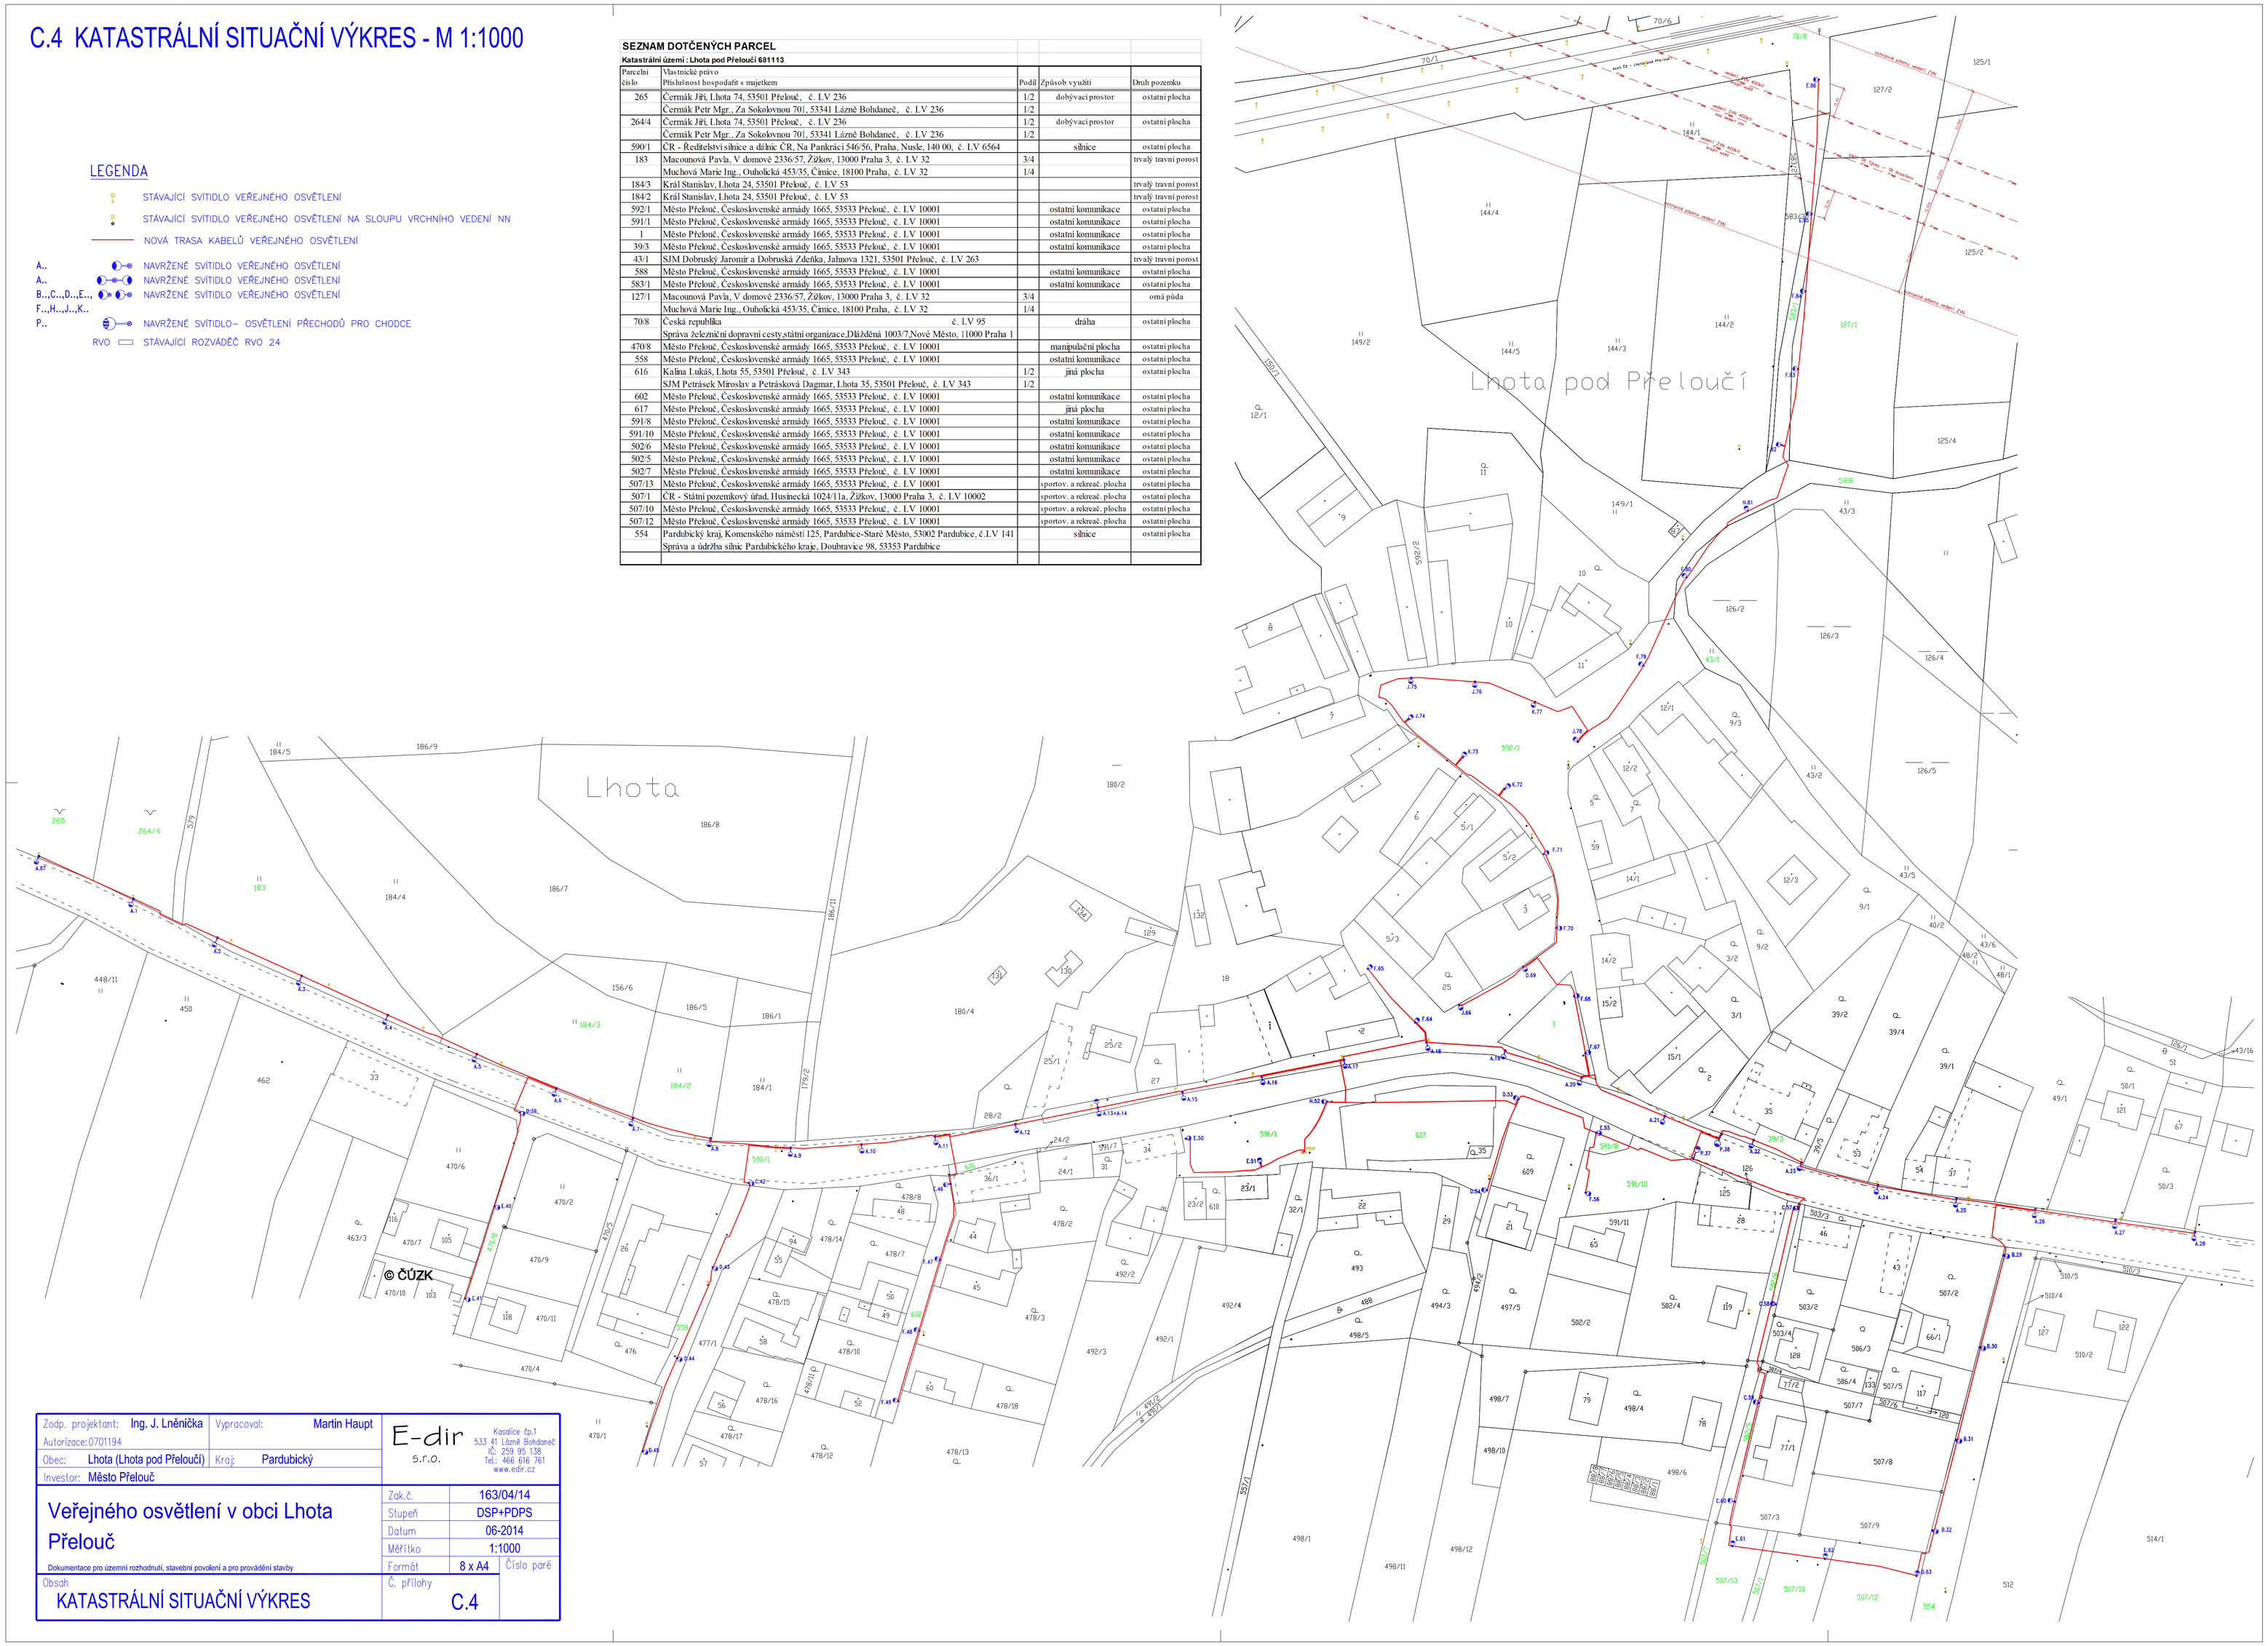

Zodp. projektant: Ing. J. Lněnička	Vypracoval: Martin Haupt	E-dir s.r.o.	Kasalice čp.1 533 41 Lázně Bohdaneč IČ: 259 95 138 tel.: 466 616 761 www.edir.cz
Autorizace: 07011194			
Obec: Lhota (Lhota pod Přelouči)	Kraj: Pardubický		
Investor: Město Přelouč			
Veřejného osvětlení v obci Lhota Přelouč Dokumentace pro územní rozhodnutí, stavební povolení a pro provádění stavby		Zak.č.	163/04/14
		Stupeň	DSP+PDPS
		Datum	06-2014
		Měřítko	1:1000
		Formát	8 x A4
Obsah: KATASTRÁLNÍ SITUAČNÍ VÝKRES		Č. přílohy	C.4
		Číslo paré	