
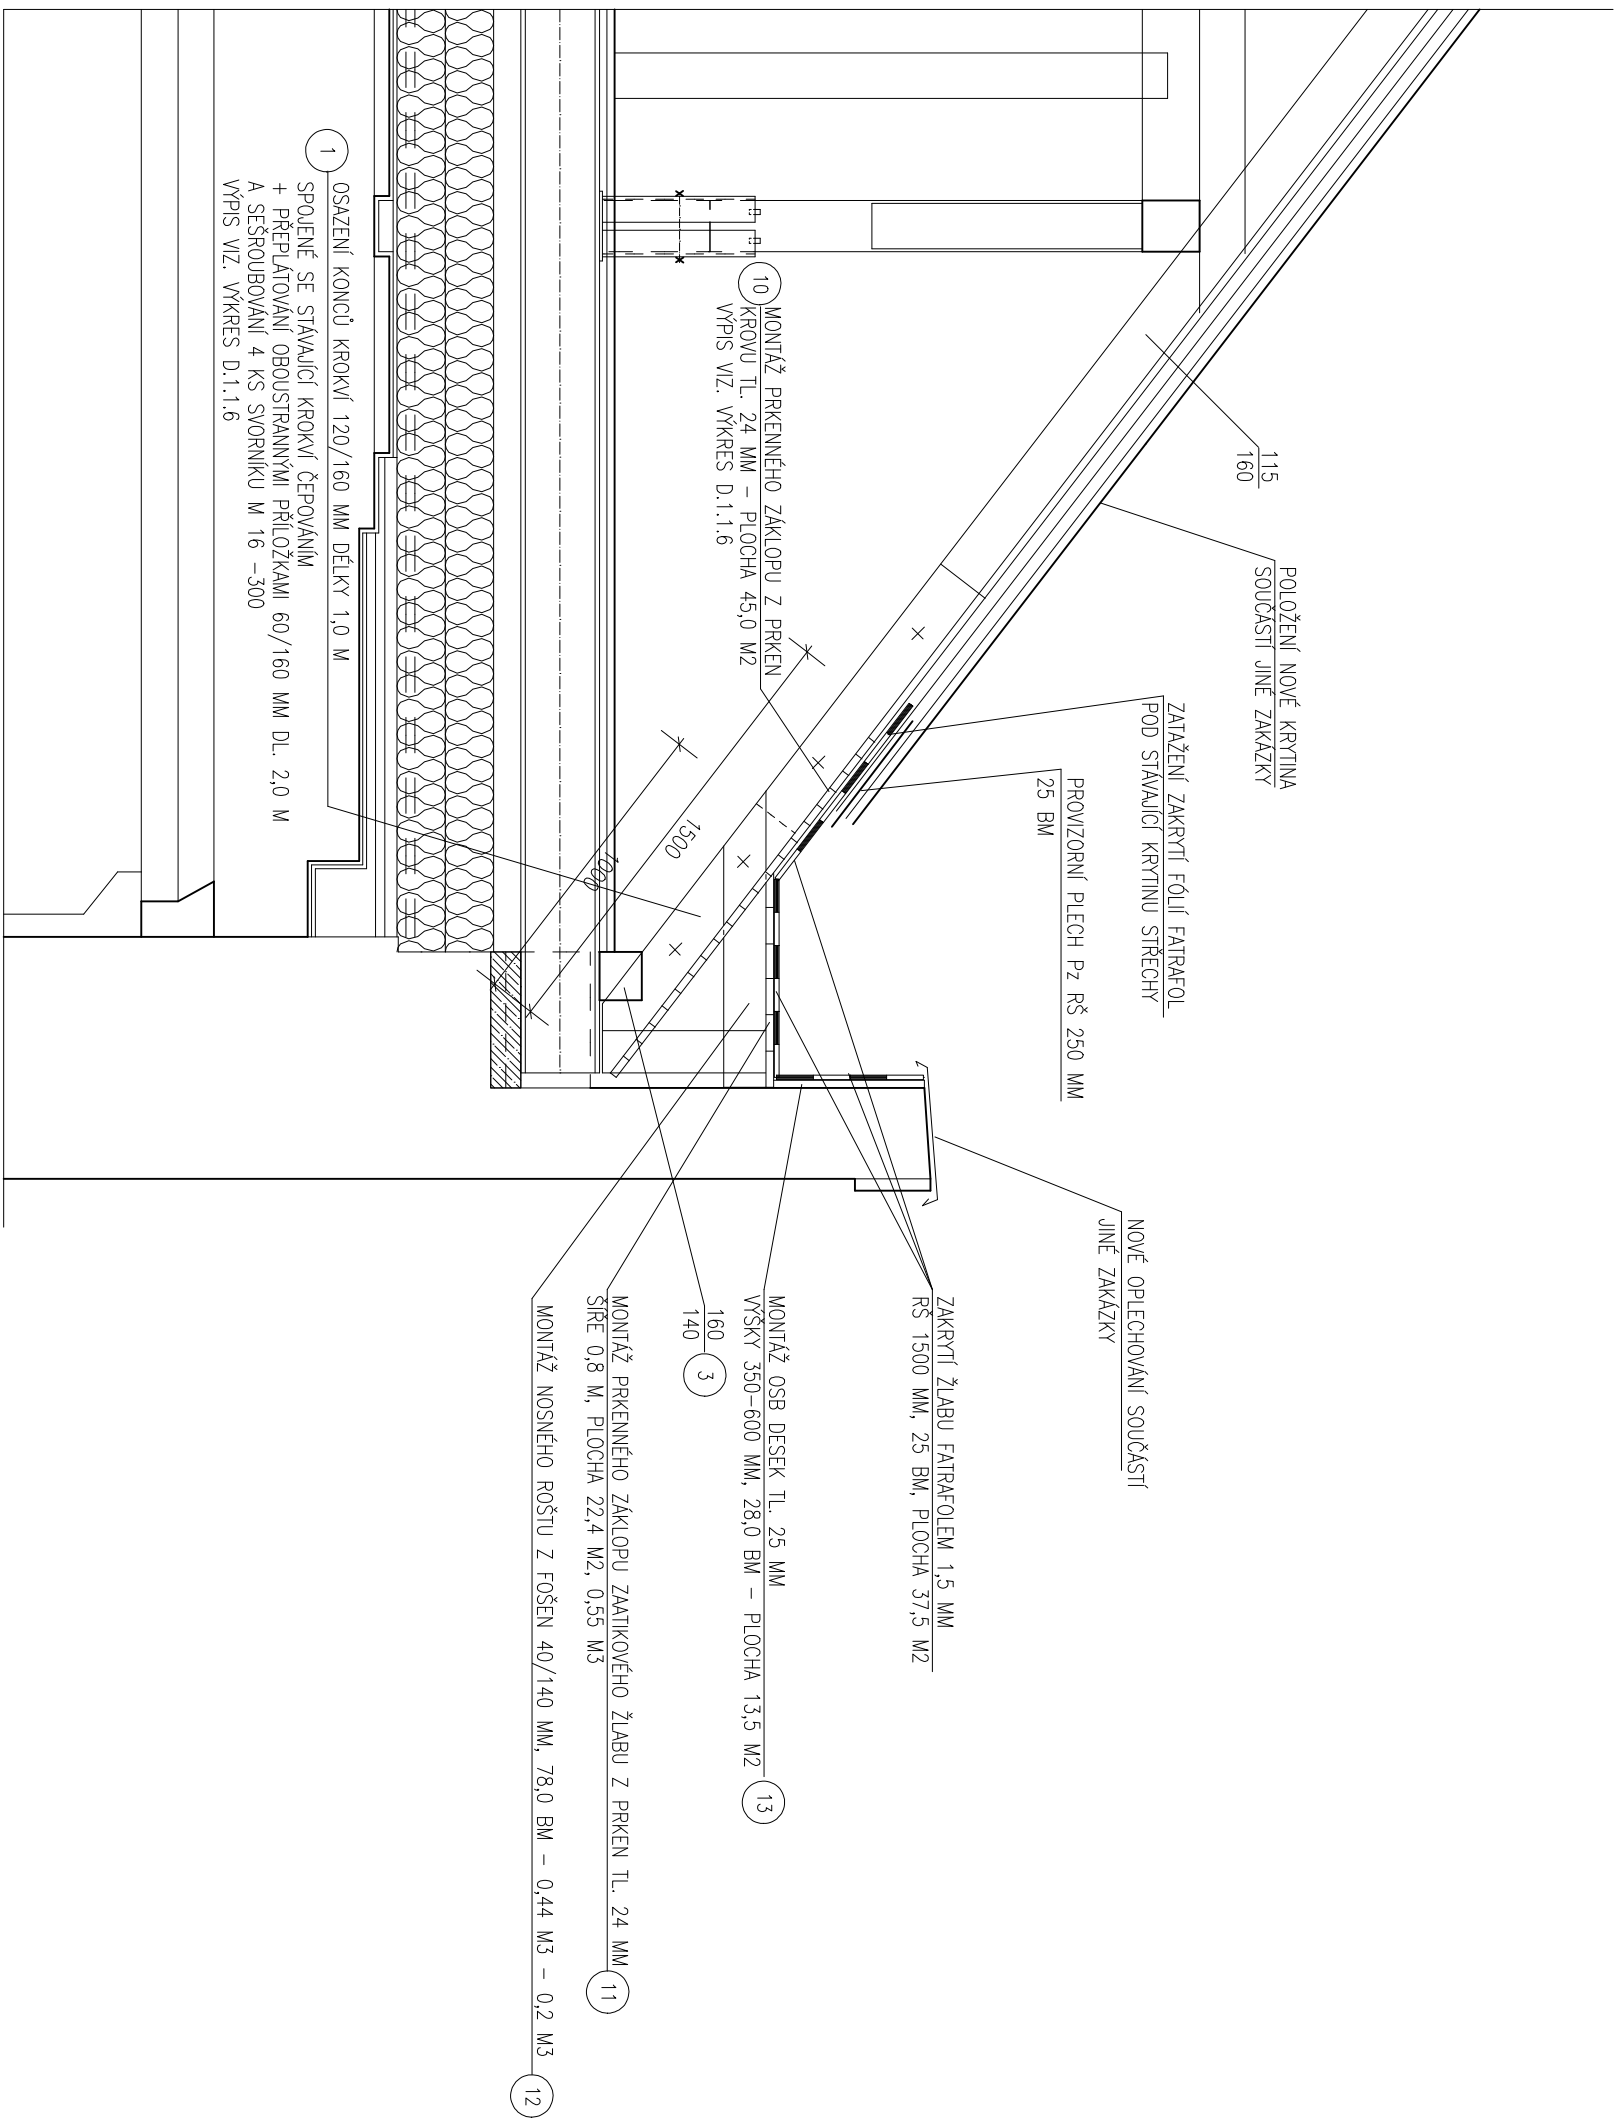



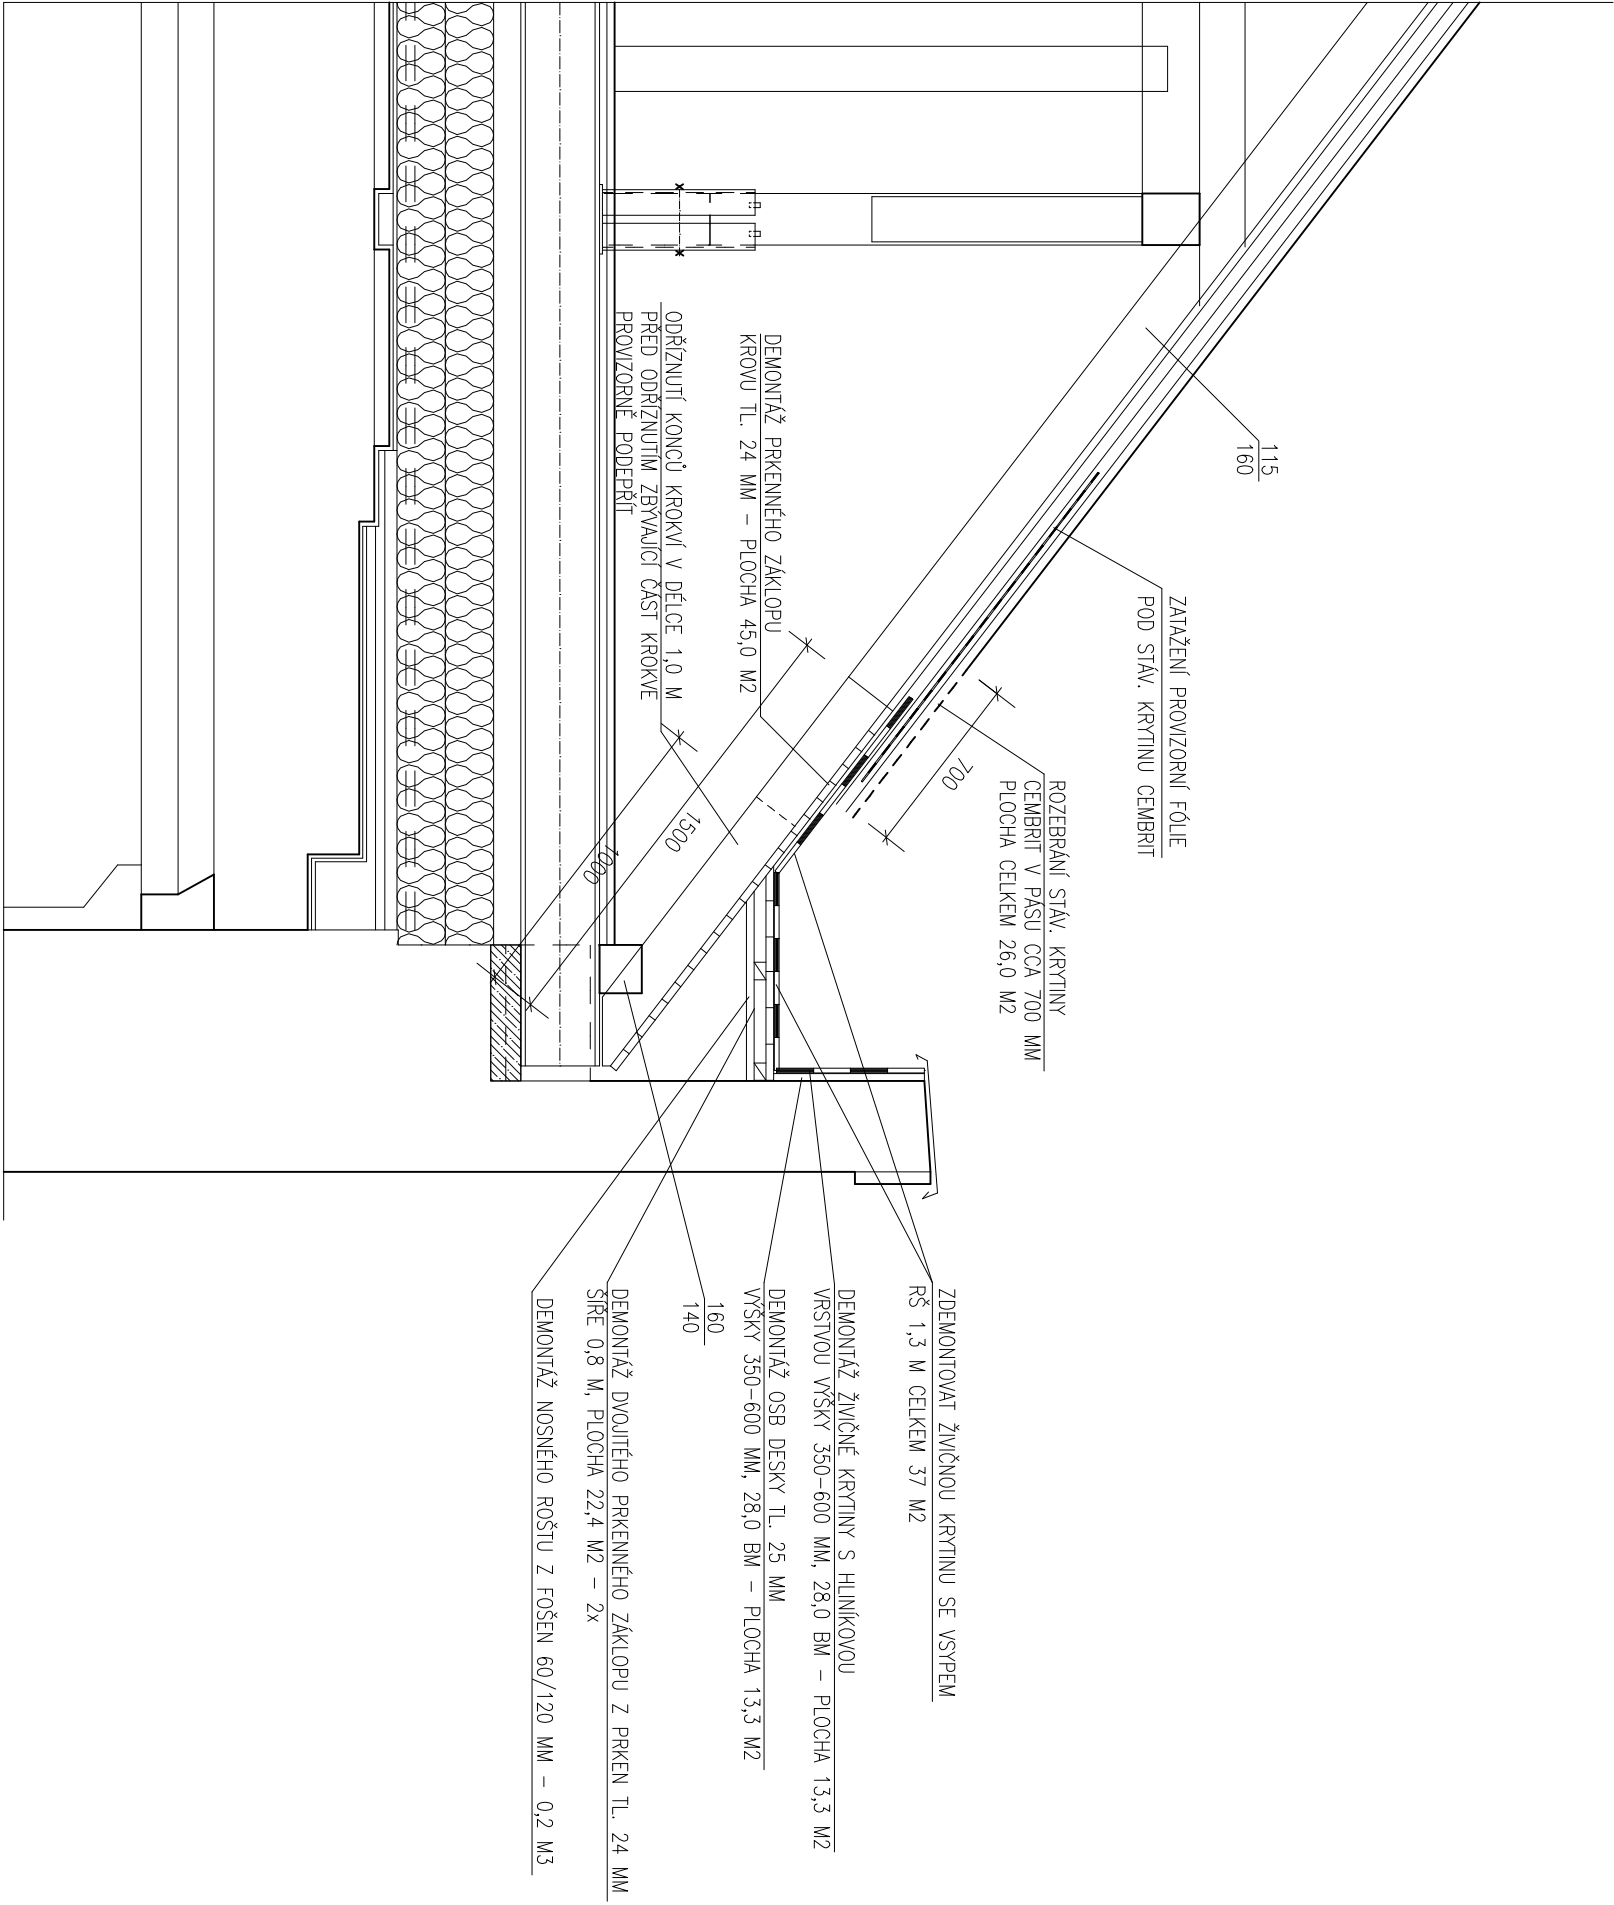


VÝPIS TESÁRSKÝCH PRVKŮ ZAATIKOVÉHO ŽLABU

ČÍSLO	NÁZEV	ROZMĚRY (MM)	POHLED	POHLED	POHLED
ČÍSLO	NÁZEV	ROZMĚRY (MM)	POHLED	POHLED	POHLED
13	OSB DESKA TL. 25 MM		13,5 M2		

POZNÁMKA :

PŘI REALIZACI ŽABU BUDOU PROVÁDĚNY I PRÁCE ZAKRITÍ STŘECHY PLOCHOU !!!
PRÁCE PROVÁDĚT PO ČCA 3-4 M – DENNĚ A VŽDY ZAKONČIT MONTÁŽÍ FOLIE FAKROU TL. 1,5 MM DO ŽABU

VEDOUČÍ PROJEKTANT:	ČÍSLO ZAKÁZKY 2019/18
ING. V. VONČIL	STUPEŇ: DPS
INVESTOR: MĚSTO PŘELOUČ, ČESKOSLOVENSKÉ ARMÁDY 1666, PŘELOUČ	
OBJEDVATEL: MĚSTO PŘELOUČ, MASARYKOVO NÁMĚSTÍ Č.P. 1, PŘELOUČ –	
OPRAVA STŘECHY NAD UČEBNOU HUDEBNÍ VÝCHOVY	
ZÁKAZNÍK: MĚSTO PŘELOUČ – DEMONTÁŽ – MONTÁŽ	
DATUM: 16. 2019	
MĚŘÍTKO: 1 : 50	

