



Profil C

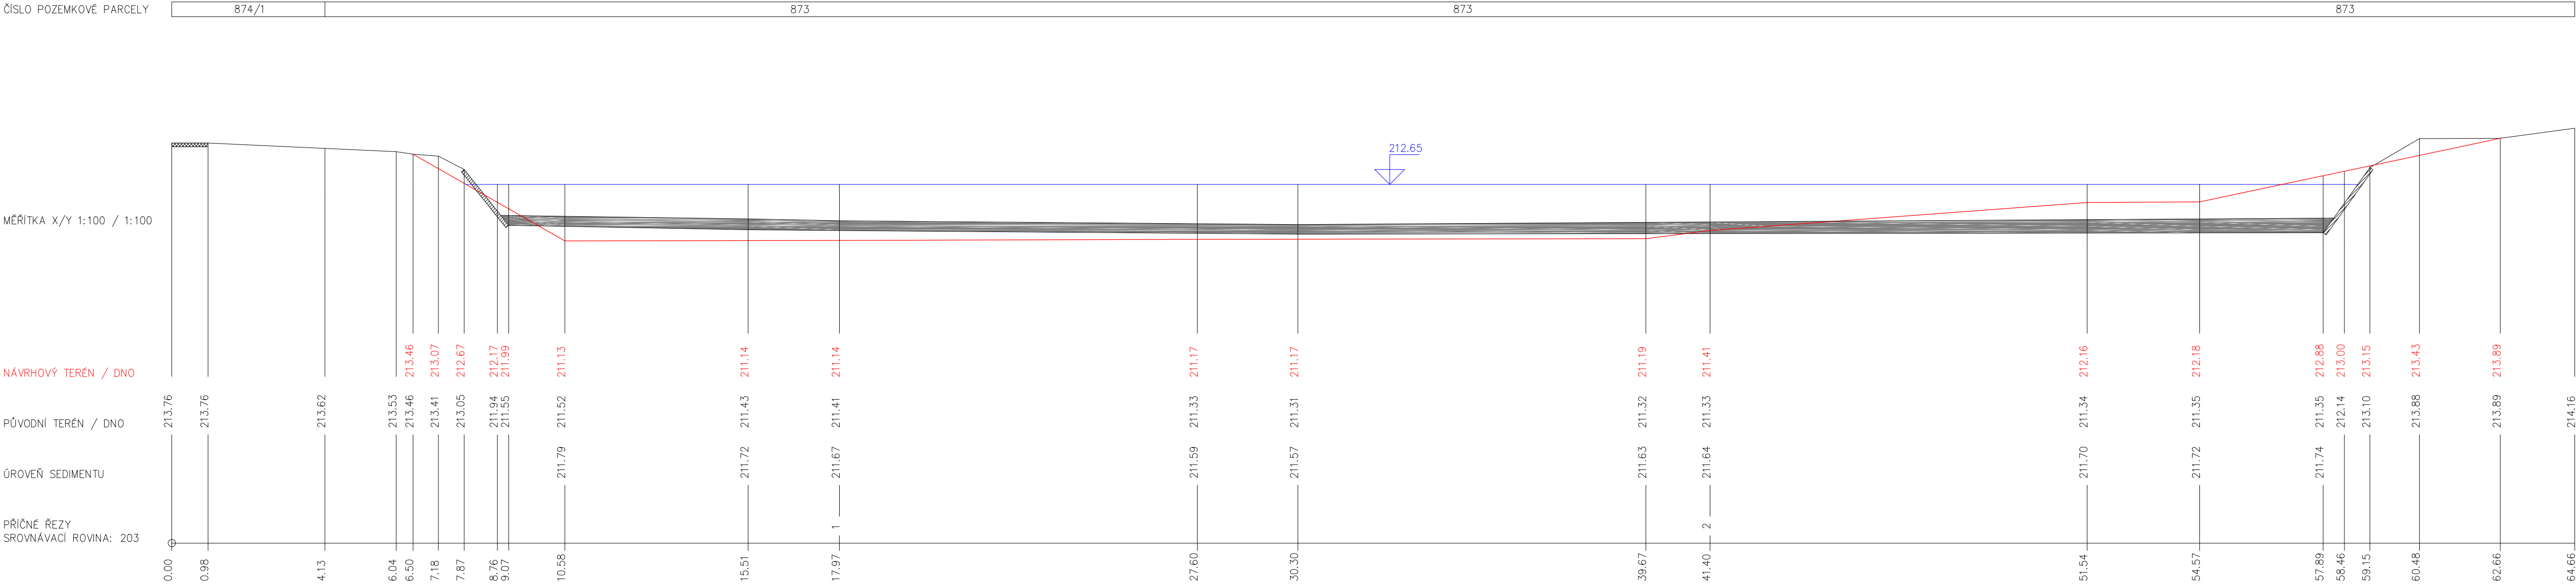

LEGENDA:

- Návrhový terén / dno
- Původní terén / dno
- Normální hladina 212.65 m n.m.
- Asfaltový povrch
- Betonový panel
- Dnový sediment

| | | | | |
|--|---------------------------------|---------------------------------------|------------------------------------|--|
| Kreslil ING. VITĚZSLAV DVOŘÁK | Navrhl ING. VITĚZSLAV DVOŘÁK | Odp. projektant ING. PAVEL MENHARD | Techn. kontrola ING. JAN CIHLÁŘ |  VRV VODOHOSPODÁŘSKÝ ROZVOJ A VÝSTAVBA a.s. Nábřeží 4 150 56 Praha 5 |
| Kraj Pardubický | Obec Přelouč | Investor Město Přelouč | | |
| Revitalizace Račanského rybníka (ř.km 1.115 – 1.202) D.2. Stavebně konstrukční řešení – Výkresová část | | | | Soubor D22_V2_2.dwg |
| Podélné profily – profil C | | | | Formát 5 x A4 |
| | | | | Datum 1/2019 |
| | | | | Stupeň DSP |
| | | | | Zakázka 3850/002 |
| | | | | Měřítko 1:100 |
| | | | | Výkres č.: D.2.2.3 |