
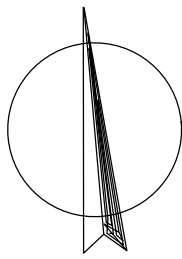


SITUACE 1 : 250

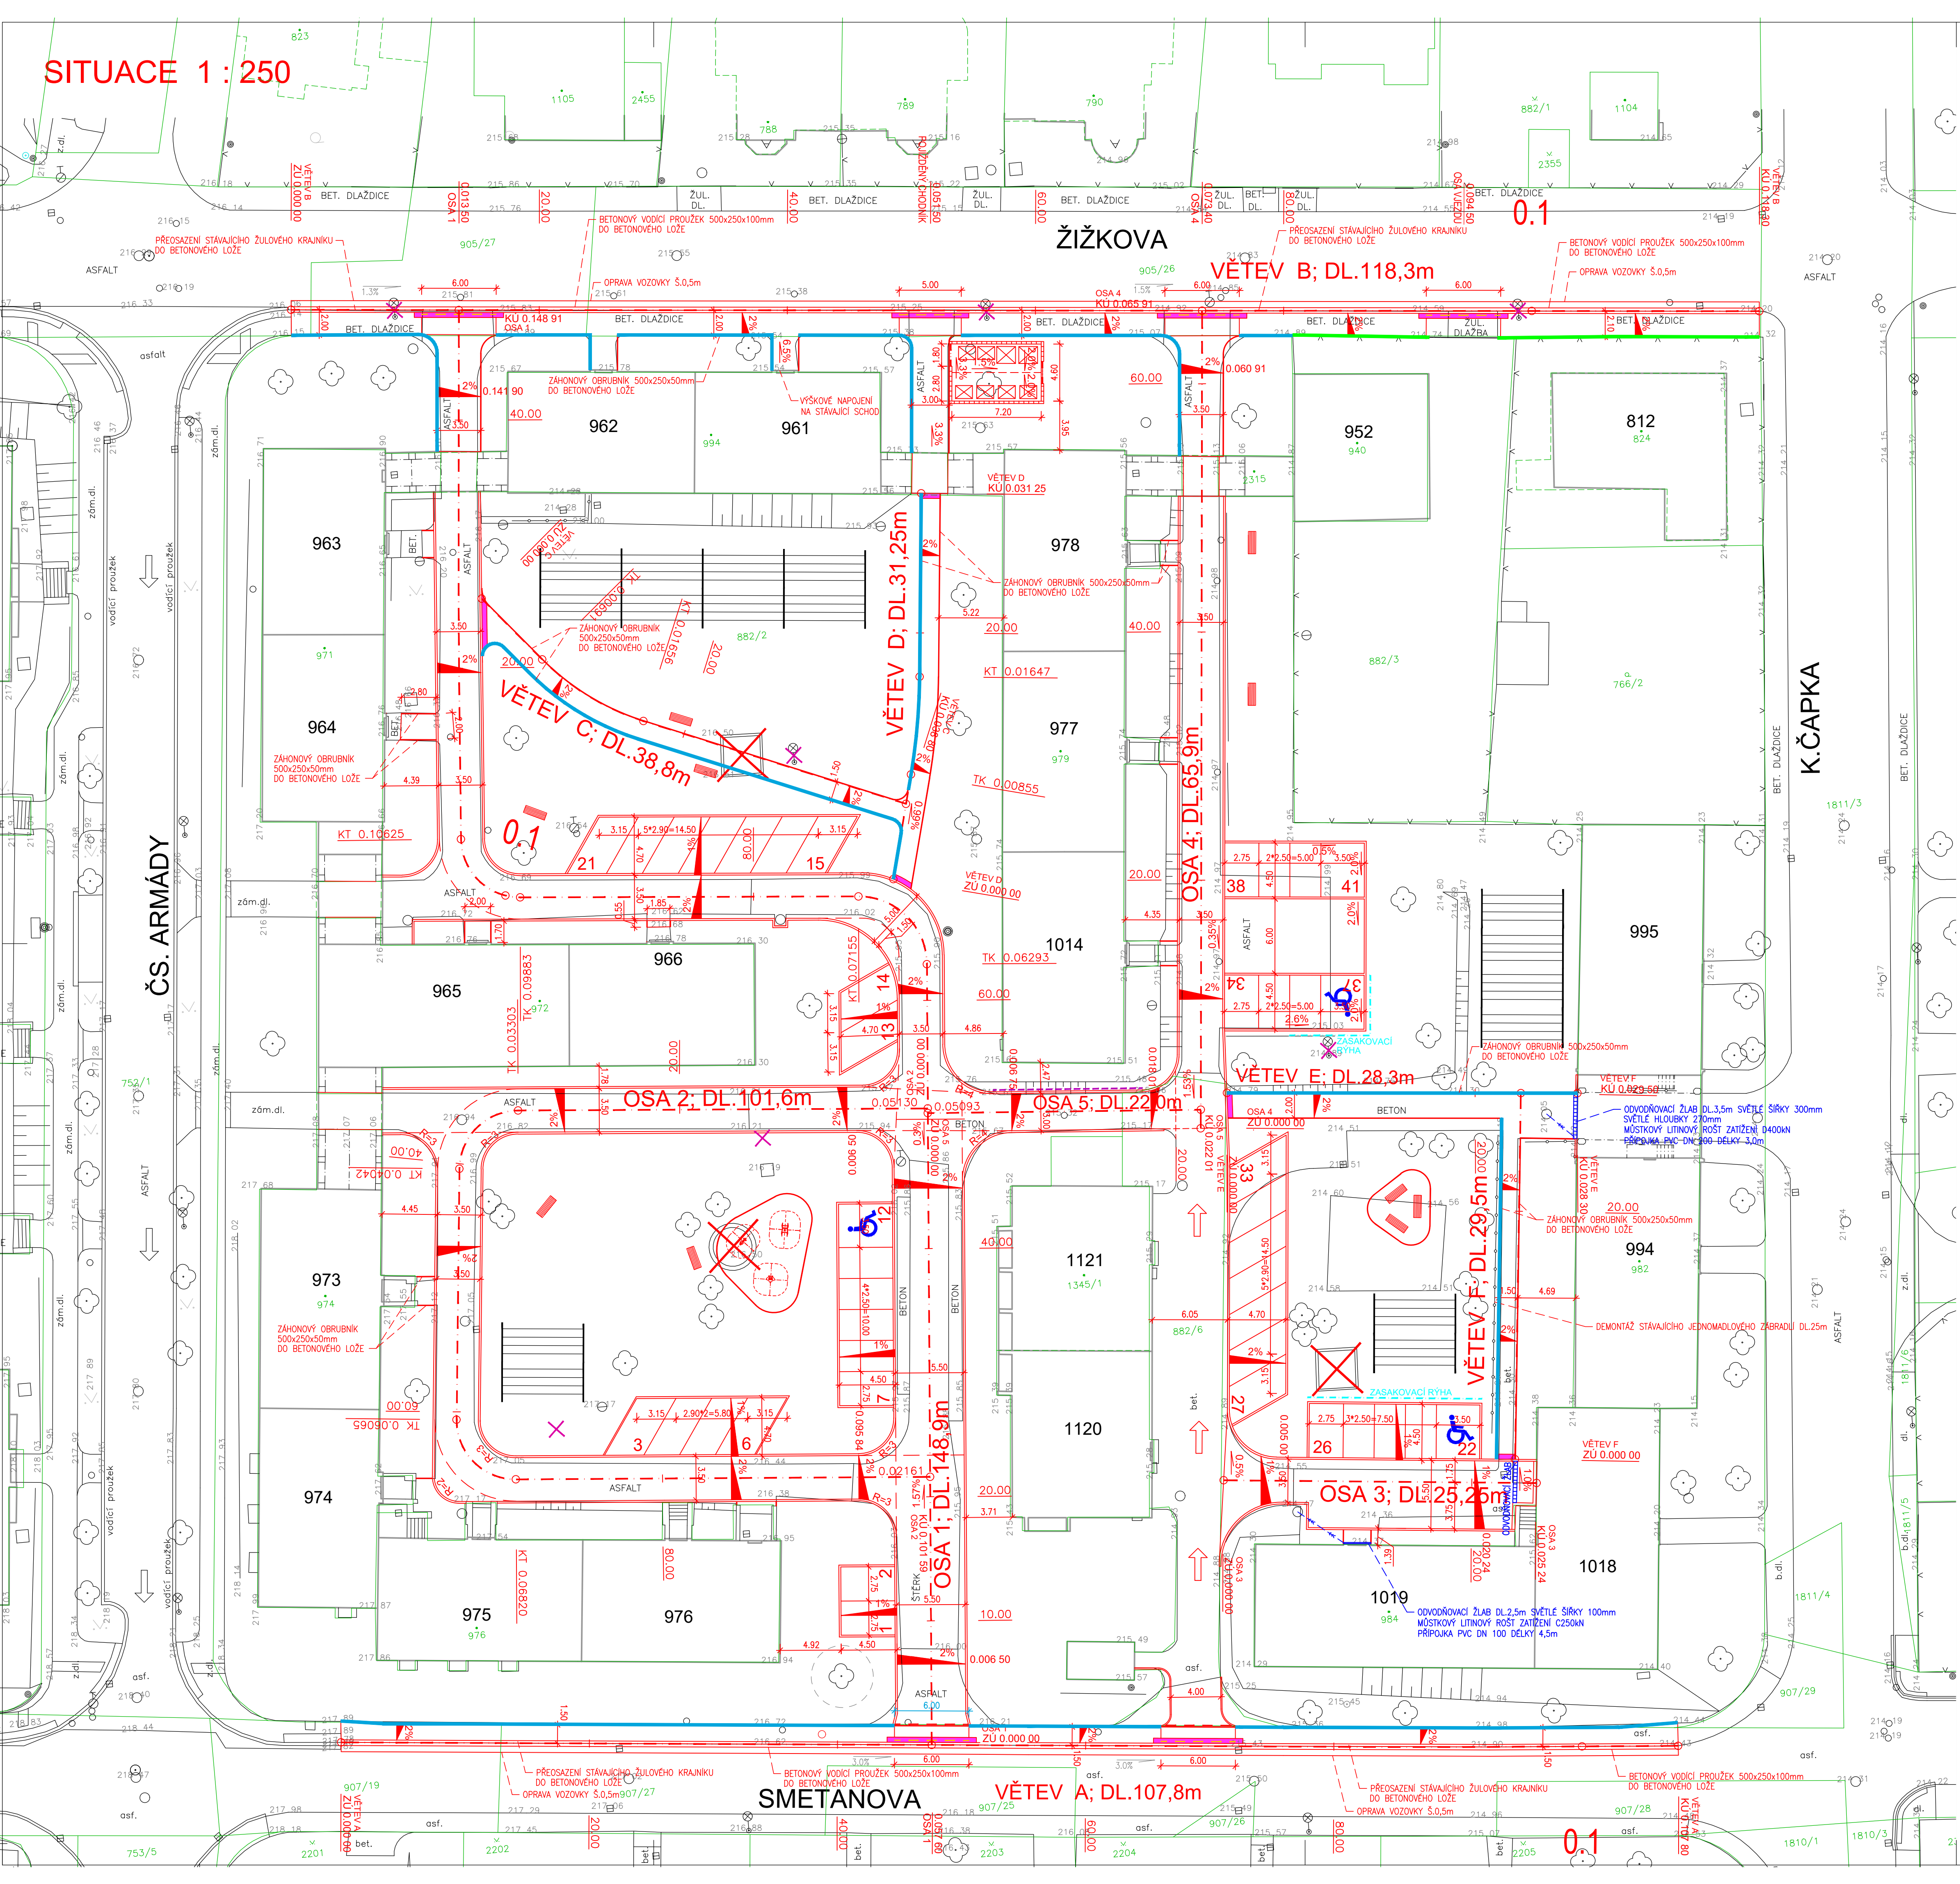

- LEGENDA PRVKŮ**
- HMATOVÉ PRVKY – RELIEFNÍ ZÁMKOVÁ DLAŽBA ČERVENÉ BARVY
  - SNÍŽENÍ OBRUBY NA VÝŠKU 0,02m
  - VODÍČÍ LINIE
  - ZÁHONOVÝ OBRUBNÍK 500x250x50mm
  - OSAŽENÝ NA VÝŠKU PODSAZKY 0,06m
  - PODEZDÍVKA OPLOCENÍ

Podzemní vedení jsou zakreslena informativně.  
Před zahájením stavebních prací je nutno požádat o podrobné výtčření!

Výškový systém Bpv  
Souřadnicový systém JTSK

Kreslil:	ING. Š. SAFRANKOVÁ	Stupeň:	PDPŠ
Zpracoval:	ING. Š. SAFRANKOVÁ	Zak. č.:	4512 – 20 – 4
Zodp. projektant:	ING. Š. SAFRANKOVÁ	Arch. č.:	3842
Hlavní projektant:	ING. J. ŠEJBAL	Datum:	08/2020
Technická kontrola:	ING. Z. NEUBERT	Formát:	8 A4
Kraj:	PAROUBICKÝ	Okres:	PAROUBICE
Obec:	PŘELOUC	Mapka:	Číslo příl. výkresu:
Investor:	MĚSTO PŘELOUC	Obsah:	SITUACE BEZBARIÉROVÉHO ŘEŠENÍ
Regenerace sídliště u SOKOLOVNY PŘELOUC - 2. ETAPA		Kódy:	1 : 250 D 3.7

**SO 103**