


SITUACE 1 : 250

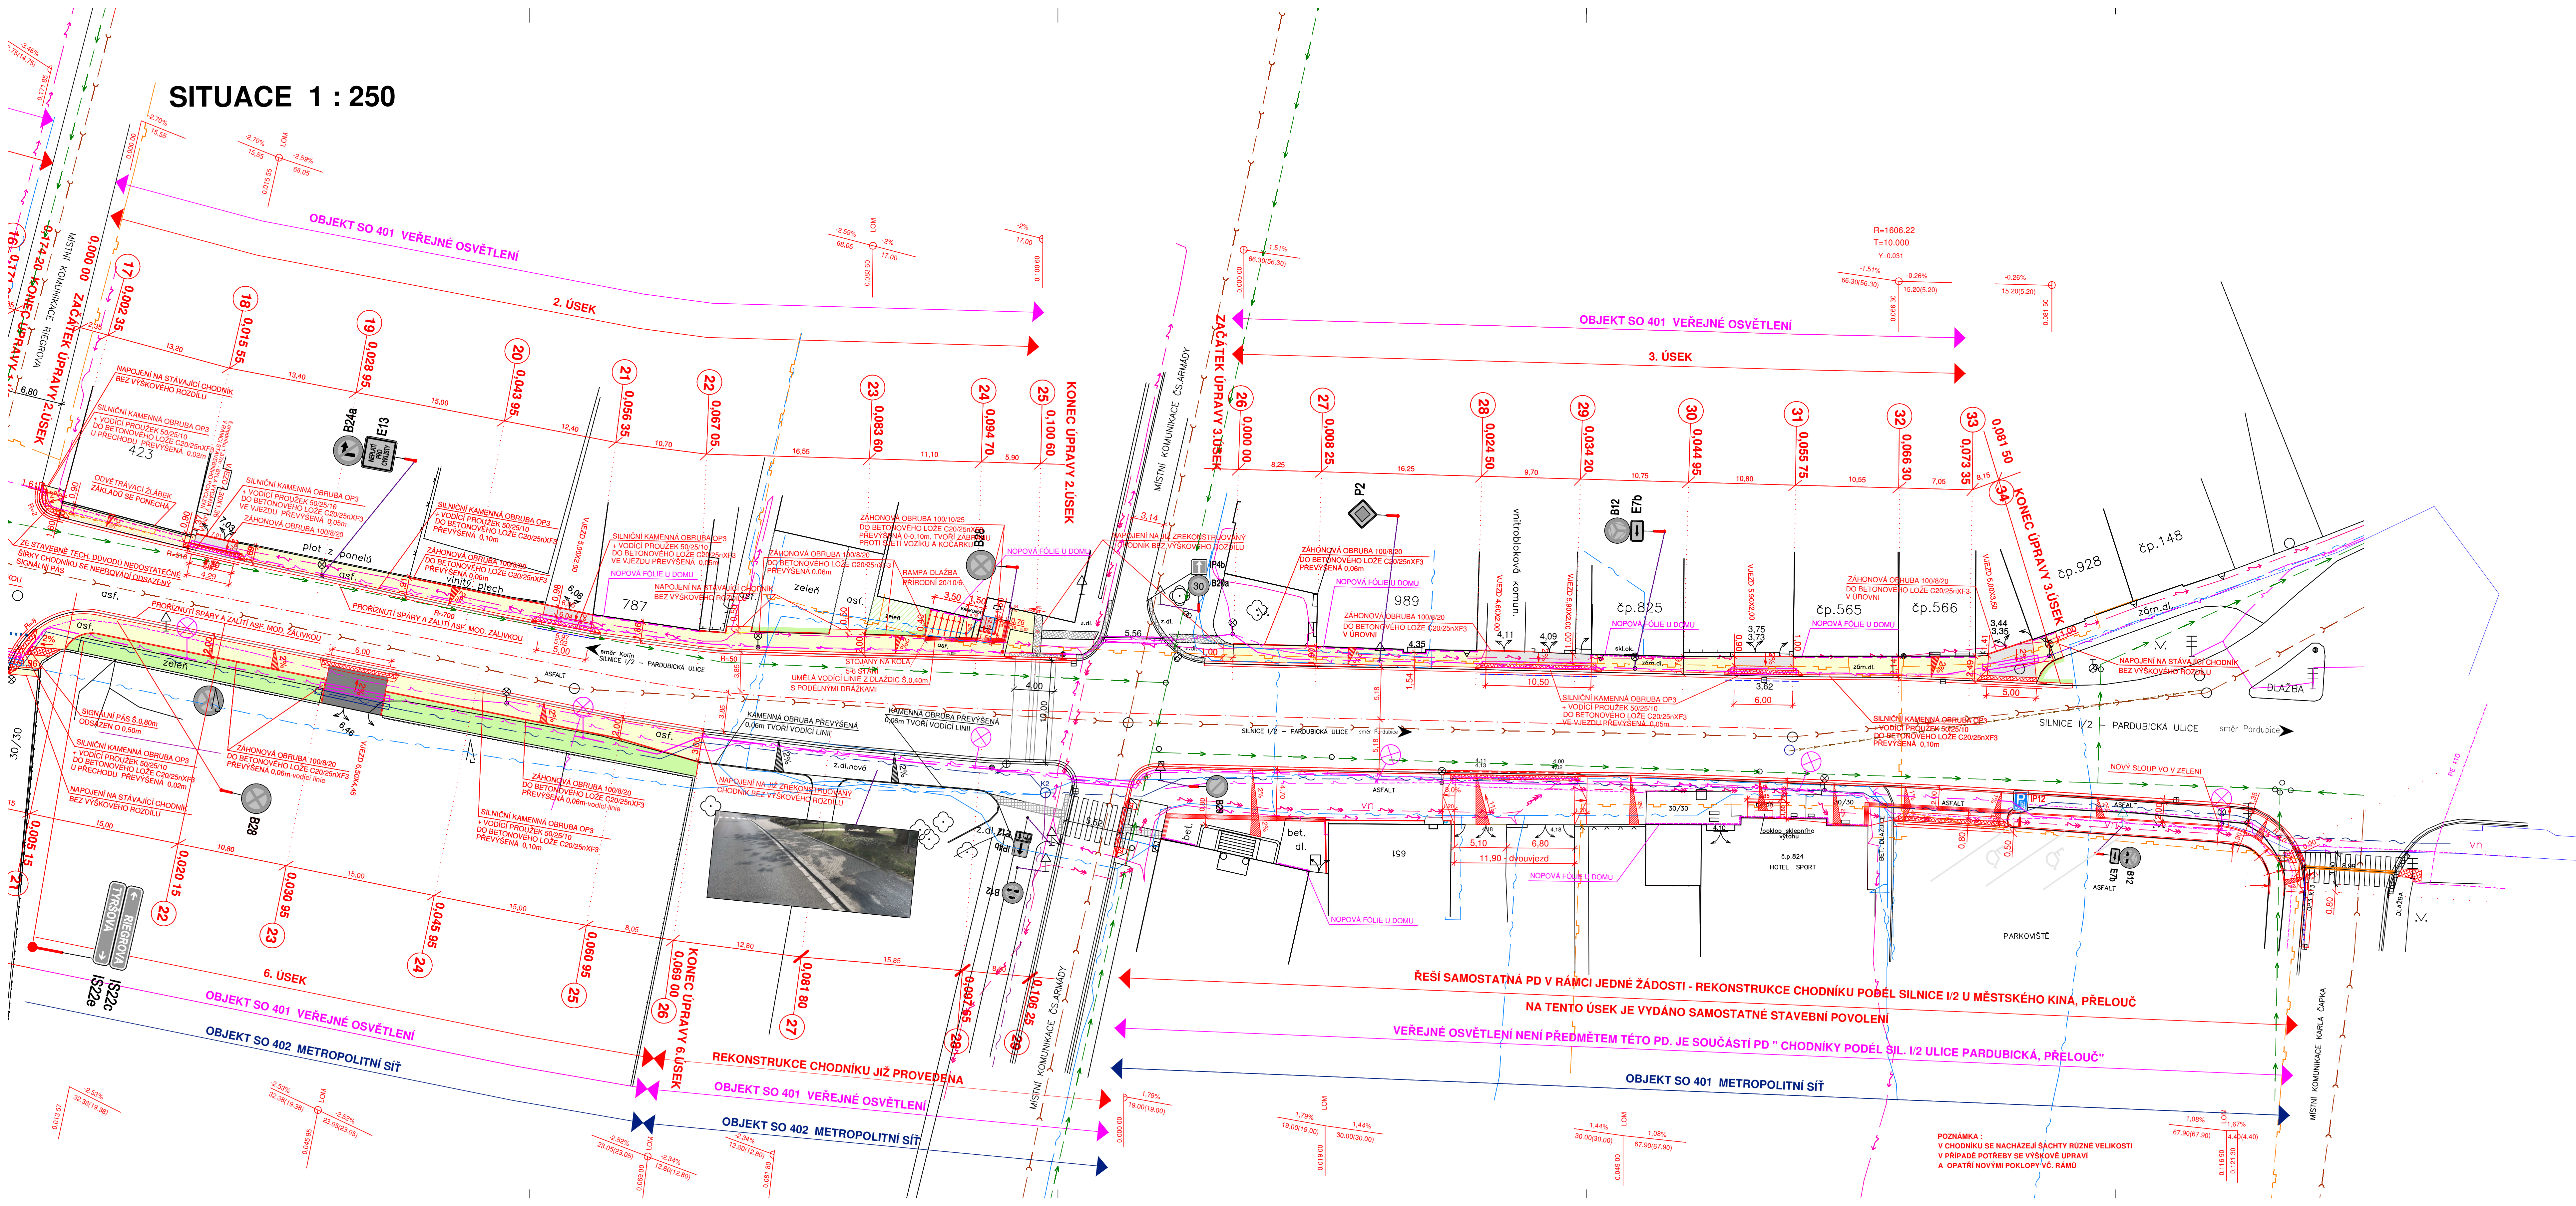

LEGENDA POVRCHŮ:

- VJEZDY - BETONOVÁ DLAŽBA ANTRACIT TL.80mm
- CHODNÍK BETONOVÁ DLAŽBA ŽLUTÁ TL.60mm
- DLAŽBA PRO NEVIDOMÉ BARVA ČERVENÁ V MÍSTĚ PŘECHODU PRO CHODCE TL.60mm, VE VJEZDECH TL.80mm
- ZELEŇ
- SNÍŽENÁ OBRUBA NA 0,02m VE VJEZDECH, NA PŘECHODECH A MÍSTĚCH PRO PŘECHÁZENÍ
- STOŽÁRY NOVOHO VEŘEJNÉHO OSVĚTLENÍ

POZNÁMKA :  
LIC SLOUPKŮ SVISLÝCH DOPRAVNÍCH ZNAČEK A SLOUPŮ VEŘEJNÉHO OSVĚTLENÍ  
MUSÍ BÝT OD LICE OBRUBY VE VZDÁLENOSTI MIN. 0,50m A VZDÁLENOSTI K VODICI LINII MIN. 0,90m

P2  
SVISLÉ DOPRAVNÍ ZNAČKY V CHODNÍKU SE ODSTRANÍ  
A PO REKONSTRUKCI ZNOVU OSADÍ

LEGENDA INŽENÝRSKÝCH SÍTÍ:

- PLYNOVOD
- TELEFON, KABEL
- ELEKTRICKÝ KABEL NN
- ELEKTRICKÝ KABEL VN
- ELEKTRICKÉ VEDENÍ NN VRCHNÍ
- KABEL VEŘEJNÉHO OSVĚTLENÍ
- NOVÉ VEŘEJNÉ OSVĚTLENÍ
- METROPOLITNÍ SÍŤ
- Tržní SPKR
- VODOVOD
- KANALIZACE

PODZEMNÍ VEDENÍ JSOU ZAKRESLENA INFORMATIVNĚ. VRCHNÍ VEDENÍ JSOU ZŘETELNÁ V TERÉNU.  
PŘED ZAČÍNÁNÍM STAVEBNÍCH PRACÍ JE NUTNO POŽADAT O PODROBNĚ VYTÝČENÍ.

SOUŘADNICOVÝ SYSTÉM: JTSK BALT p.v.		Index	Změna	Datum	
± 0,000 + 250,00-250,00 m n.m.					
Vypracoval	Ing. Kučera M.	Kontroloval	Ing. Kučera M.	<b>VDI PROJEKT s.r.o.</b> vodoohospodářská a dopravní inženýrská Vickova 169/1, 160 00 Praha 6	
Zodpovědný projektant	Ing. Kučera M.	Hlavní inženýr projektu	Ing. Kučera M.		
Akce:				Investor	
<b>CHODNÍKY PODE SIL. I/2 ULICE PARDUBICKÁ PŘELOUČ</b>				Město Přelouč	
Objekt:				Město Přelouč	Kraj Pardubický
SO 101 CHODNÍKY				Technická zpráva	Formát 12x44
Profese: DOPRAVNÍ STAVBY				Šupert DSP+DPS	Mřížko 1:250
Název výkresu:				Číslo základny 27/16	Číslo výkresu C-1.2b
<b>SITUACE - 2, 3., 6. ÚSEK, KINO</b>					