


SITUACE 1 : 250

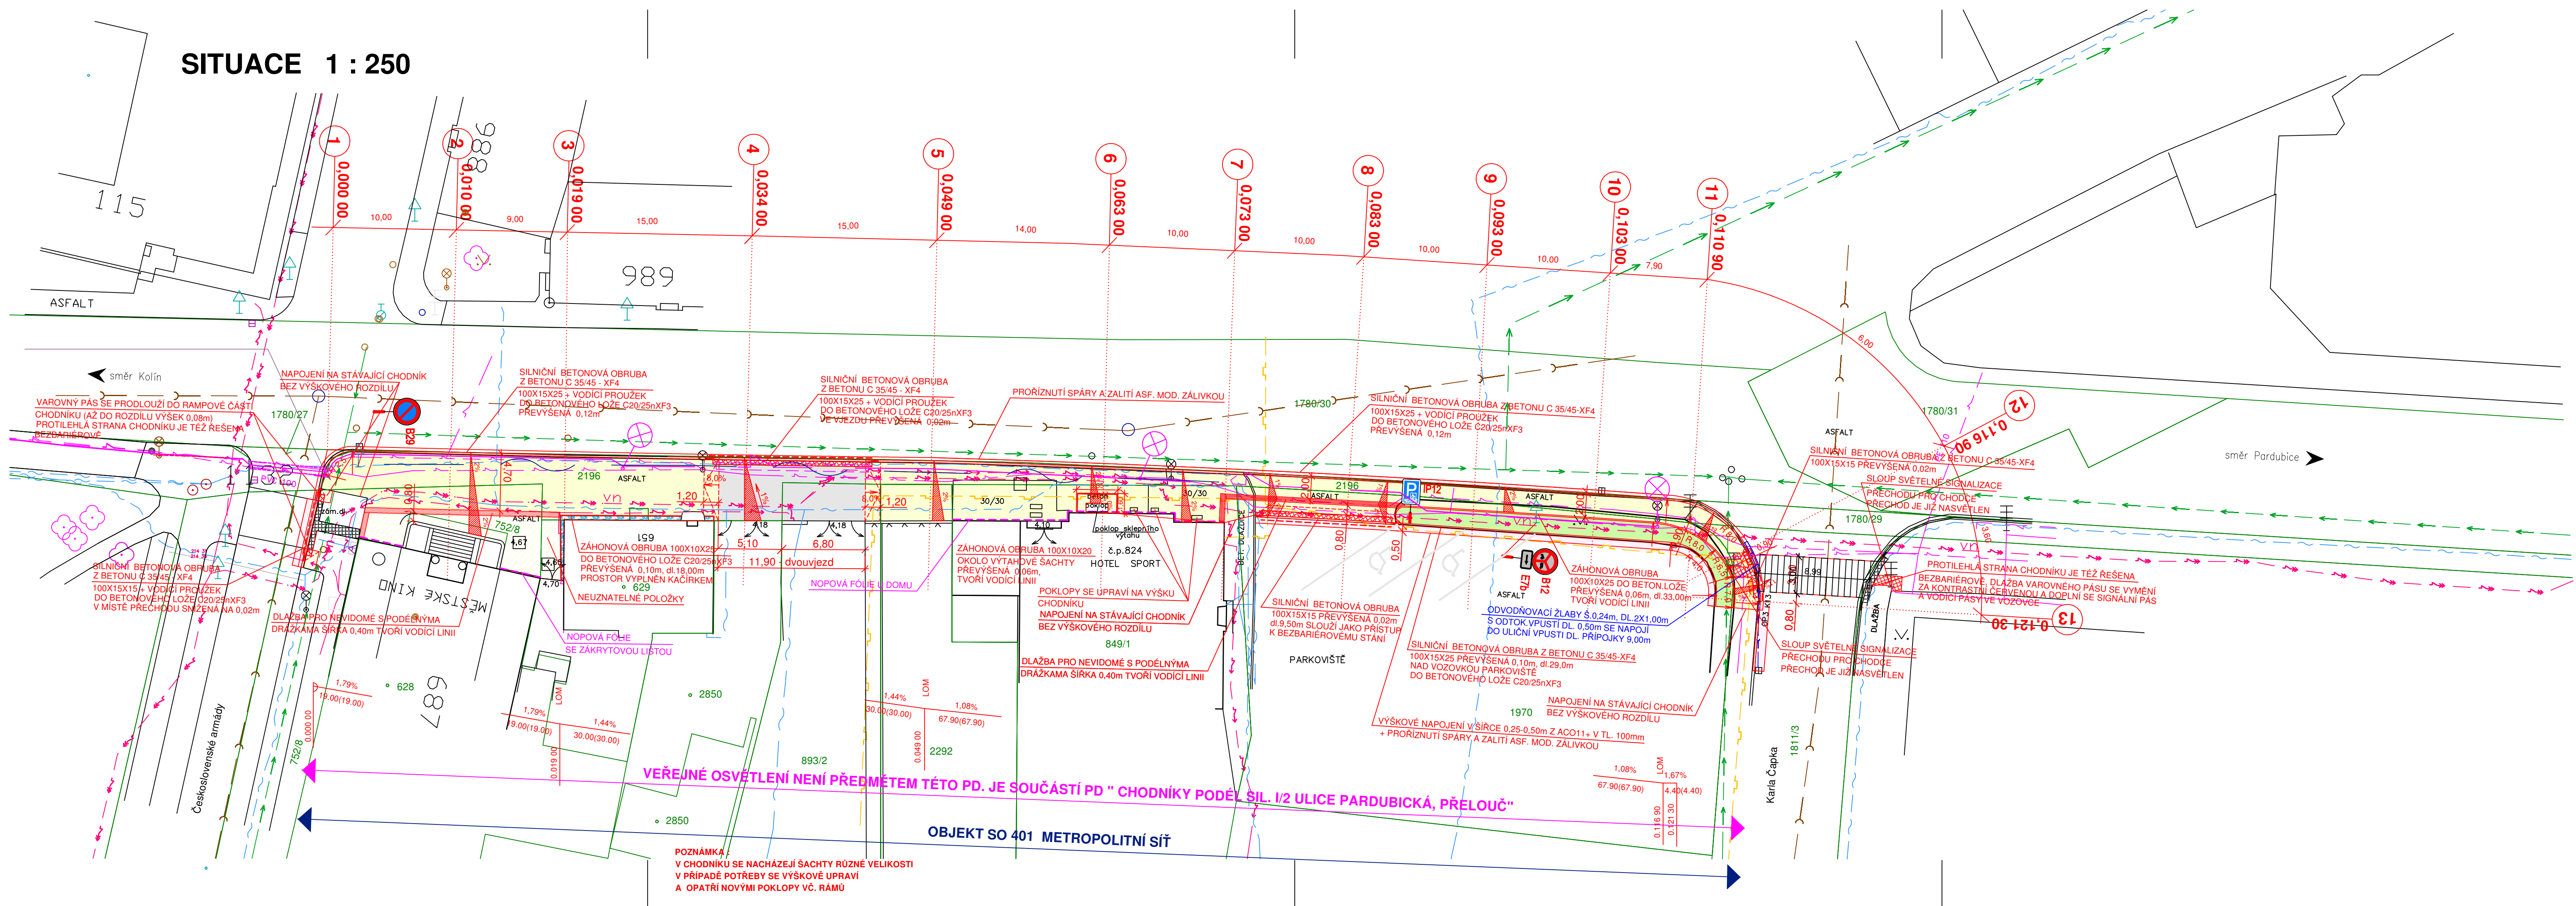

LEGENDA POVRCHŮ:

- VOZOVKA - ACO 11
- VJEZDY - ZÁMKOVÁ DLAŽBA ANTRACIT TL.80mm
- CHODNÍK ZÁMKOVÁ DLAŽBA PŘÍRODNÍ TL.60mm
- DLAŽBA PRO NEVIDOMÉ BARVA ČERVENÁ V MÍSTĚ PŘECHODU PRO CHODCE TL.60mm, VE VJEZDECH TL.80mm
- DLAŽBA PRO NEVIDOMÉ BARVA ČERVENÁ S PODÉLNÝMA DRÁŽKAMA
- ZELĚŇ

LEGENDA INŽENÝRSKÝCH SÍTÍ:

- PLYNOVOD
- TELEFON. KABEL
- ELEKTRICKÝ KABEL NN
- ELEKTRICKÝ KABEL VN
- KABEL VEŘ.OSVĚTLENÍ
- VODOVOD
- KANALIZACE
- NOVÉ VEŘEJNÉ OSVĚTLENÍ

PODZEMNÍ VEDENÍ JSOU ZAKRESLENA INFORMATIVNĚ. VRCHNÍ VEDENÍ JSOU ZŘETELNÁ V TERÉNU. PŘED ZAHÁJENÍM STAVEBNÍCH PRACÍ JE NUTNO POŽÁDAT O PODROBNÉ VYTÝČENÍ.

SO 101 CHODNÍKY

VÝŠKOVÝ SYSTÉM: BpV SOUŘADNICOVÝ SYSTÉM: JTSK

HL.INŽ.PROJEKTU	ZODP.PROJEKTANT	VYPRACOVAL	KONTROLOVAL
Ing. Kučera M. Kučera M.	Ing. Kučera M. Kučera M.	Sýkorová M. Sýkorová M.	Ing. Kučera M. Kučera M.



sídlo: Škroupova 719, 500 02 Hradec Králové
projekce: Husova 1697, 530 03 Pardubice

MĚSTO : PŘELOUČ	KRAJ : PARDUBICKÝ
INVESTOR : MĚSTO PŘELOUČ	
AKCE :	

FORMÁT	5x4
DATUM	03/2016
ÚČEL	DSP+PDPS

REKONSTRUKCE CHODNÍKU PODÉL SIL. I/2
U MĚSTSKÉHO KINA, PŘELOUČ

PROJEKTOVÁ DOKUMENTACE PRO STAVEBNÍ POVOLENÍ A PROVÁDĚNÍ STAVBY

PŘÍLOHA :

SITUACE

Č.ZAKÁZKY:	PARÉ :
16/001	
Č. ARCHIVNÍ :	
0	
MĚŘÍTKO :	Č.PŘÍLOHY :
1:250	C.1.2