


SITUAČNÍ VÝKRES - ROZHLEDOVÉ VZDÁLENOSTI 1 : 250

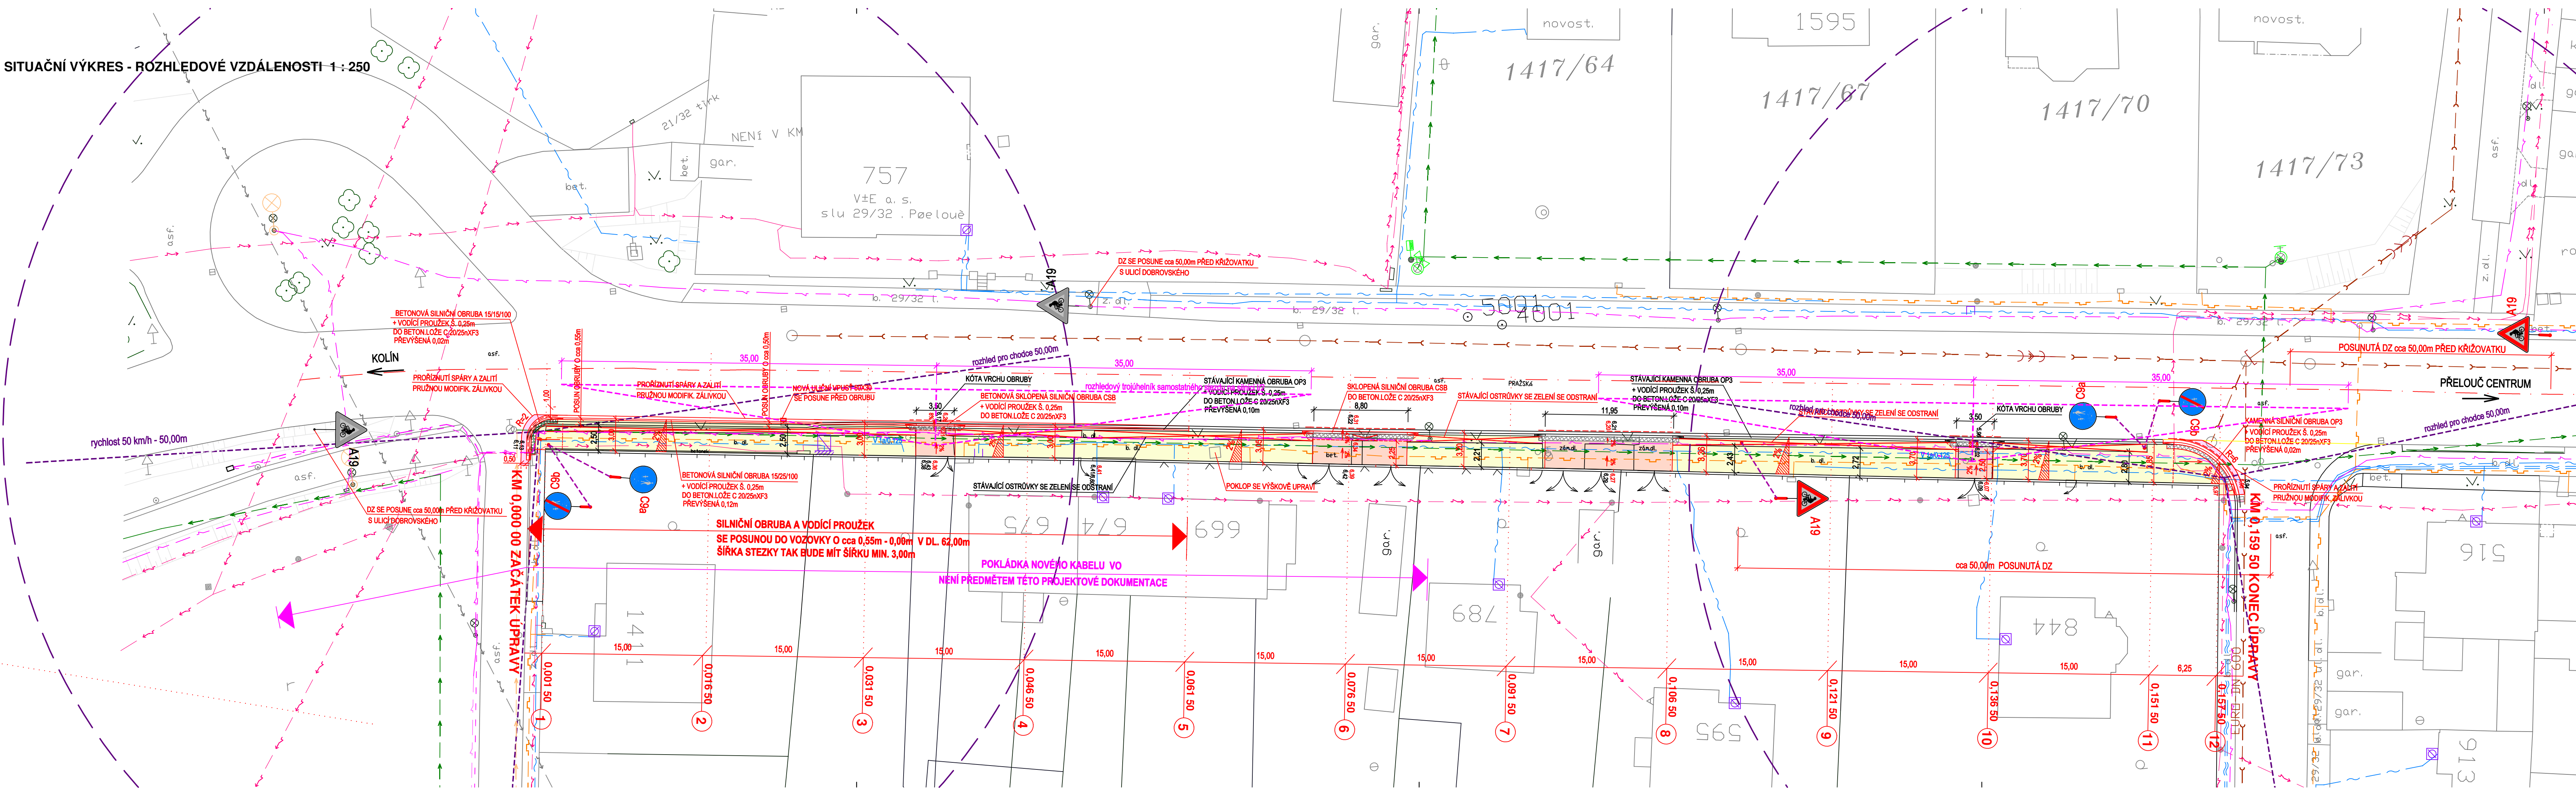


LEGENDA POVRCHŮ:

- CHODNÍK BETONOVÁ DLAŽBA PŘÍRODNÍ TL.60mm
- VJEZDY - BETONOVÁ DLAŽBA ČERVENÁ TL.80mm
- ASFALTOVÝ BETON PRO OBRUSNÉ VRSTVY ACO 11 TL.100mm
- DLAŽBA PRO NEVIDOMÉ BARVA TMAVÉ SĚDÁ (BILÁ)
- SNÍŽENÁ OBRUBA VE VJEZDECH 0,02m

LEGENDA INŽ. SÍTÍ :

- PLYNOVOD
- TELEFON, KABEL
- ELEKTRICKÝ KABEL NN
- KABEL VEŘEJNÉHO OSVĚTLENÍ
- VODOVOD
- KANALIZACE
- NOVÝ KABEL VEŘEJNÉHO OSVĚTLENÍ

PODZEMNÍ VEDENÍ JSOU ZAKRESLENA INFORMATIVNĚ. VRCHNÍ VEDENÍ JSOU ZŘETELNÁ V TERÉNU. PŘED ZAŘÍZENÍM STAVEBNÍCH PRACÍ JE NUTNO POŽADAT O PODROBNÉ VYTÝČENÍ.

SOUDRADNICOVÝ SYSTÉM: JTSK		VÝŠKOVÝ SYSTÉM: BALT p.v.		Datum	
NADN. VÝŠKA		Index	Změna		
Vypracoval Sýkorová M.		Kontroloval Ing. Kučera M.	Kučera M.	 VDI PROJEKT s.r.o. vodo hospodářská a dopravní infrastruktura K 80005 1453/6, 101 00 Praha 10	
Zodpovědný projektant Ing. Kučera M.		Hlavní inženýr projektu Ing. Kučera M.	Kučera M.		
Akce				Investor	
KOMUNIKACE PRO CHODCE I CYKLISTY V MÍSTĚ CHODNÍKU MEZI UL. DOBROVSKÉHO A KOLÍNSKOU, PŘELOUČ				Město Přelouč	
Objekt				Město / Obec Přelouč	Kraj Pardubický
SO 101 KOMUNIKACE PRO CHODCE I CYKLISTY				Technická zpráva	Formát 6X44
Profese DOPRAVNÍ STAVBY				Stupeň DUSP+PDPS	Měřítko 1:250
Název přílohy				Číslo zakázky 27/20	Paré
SITUAČNÍ VÝKRES - ROZHLEDOVÉ VZDÁLENOSTI				Číslo přílohy C.4	