


KOORDINAČNÍ SITUAČNÍ VÝKRES 1: 250

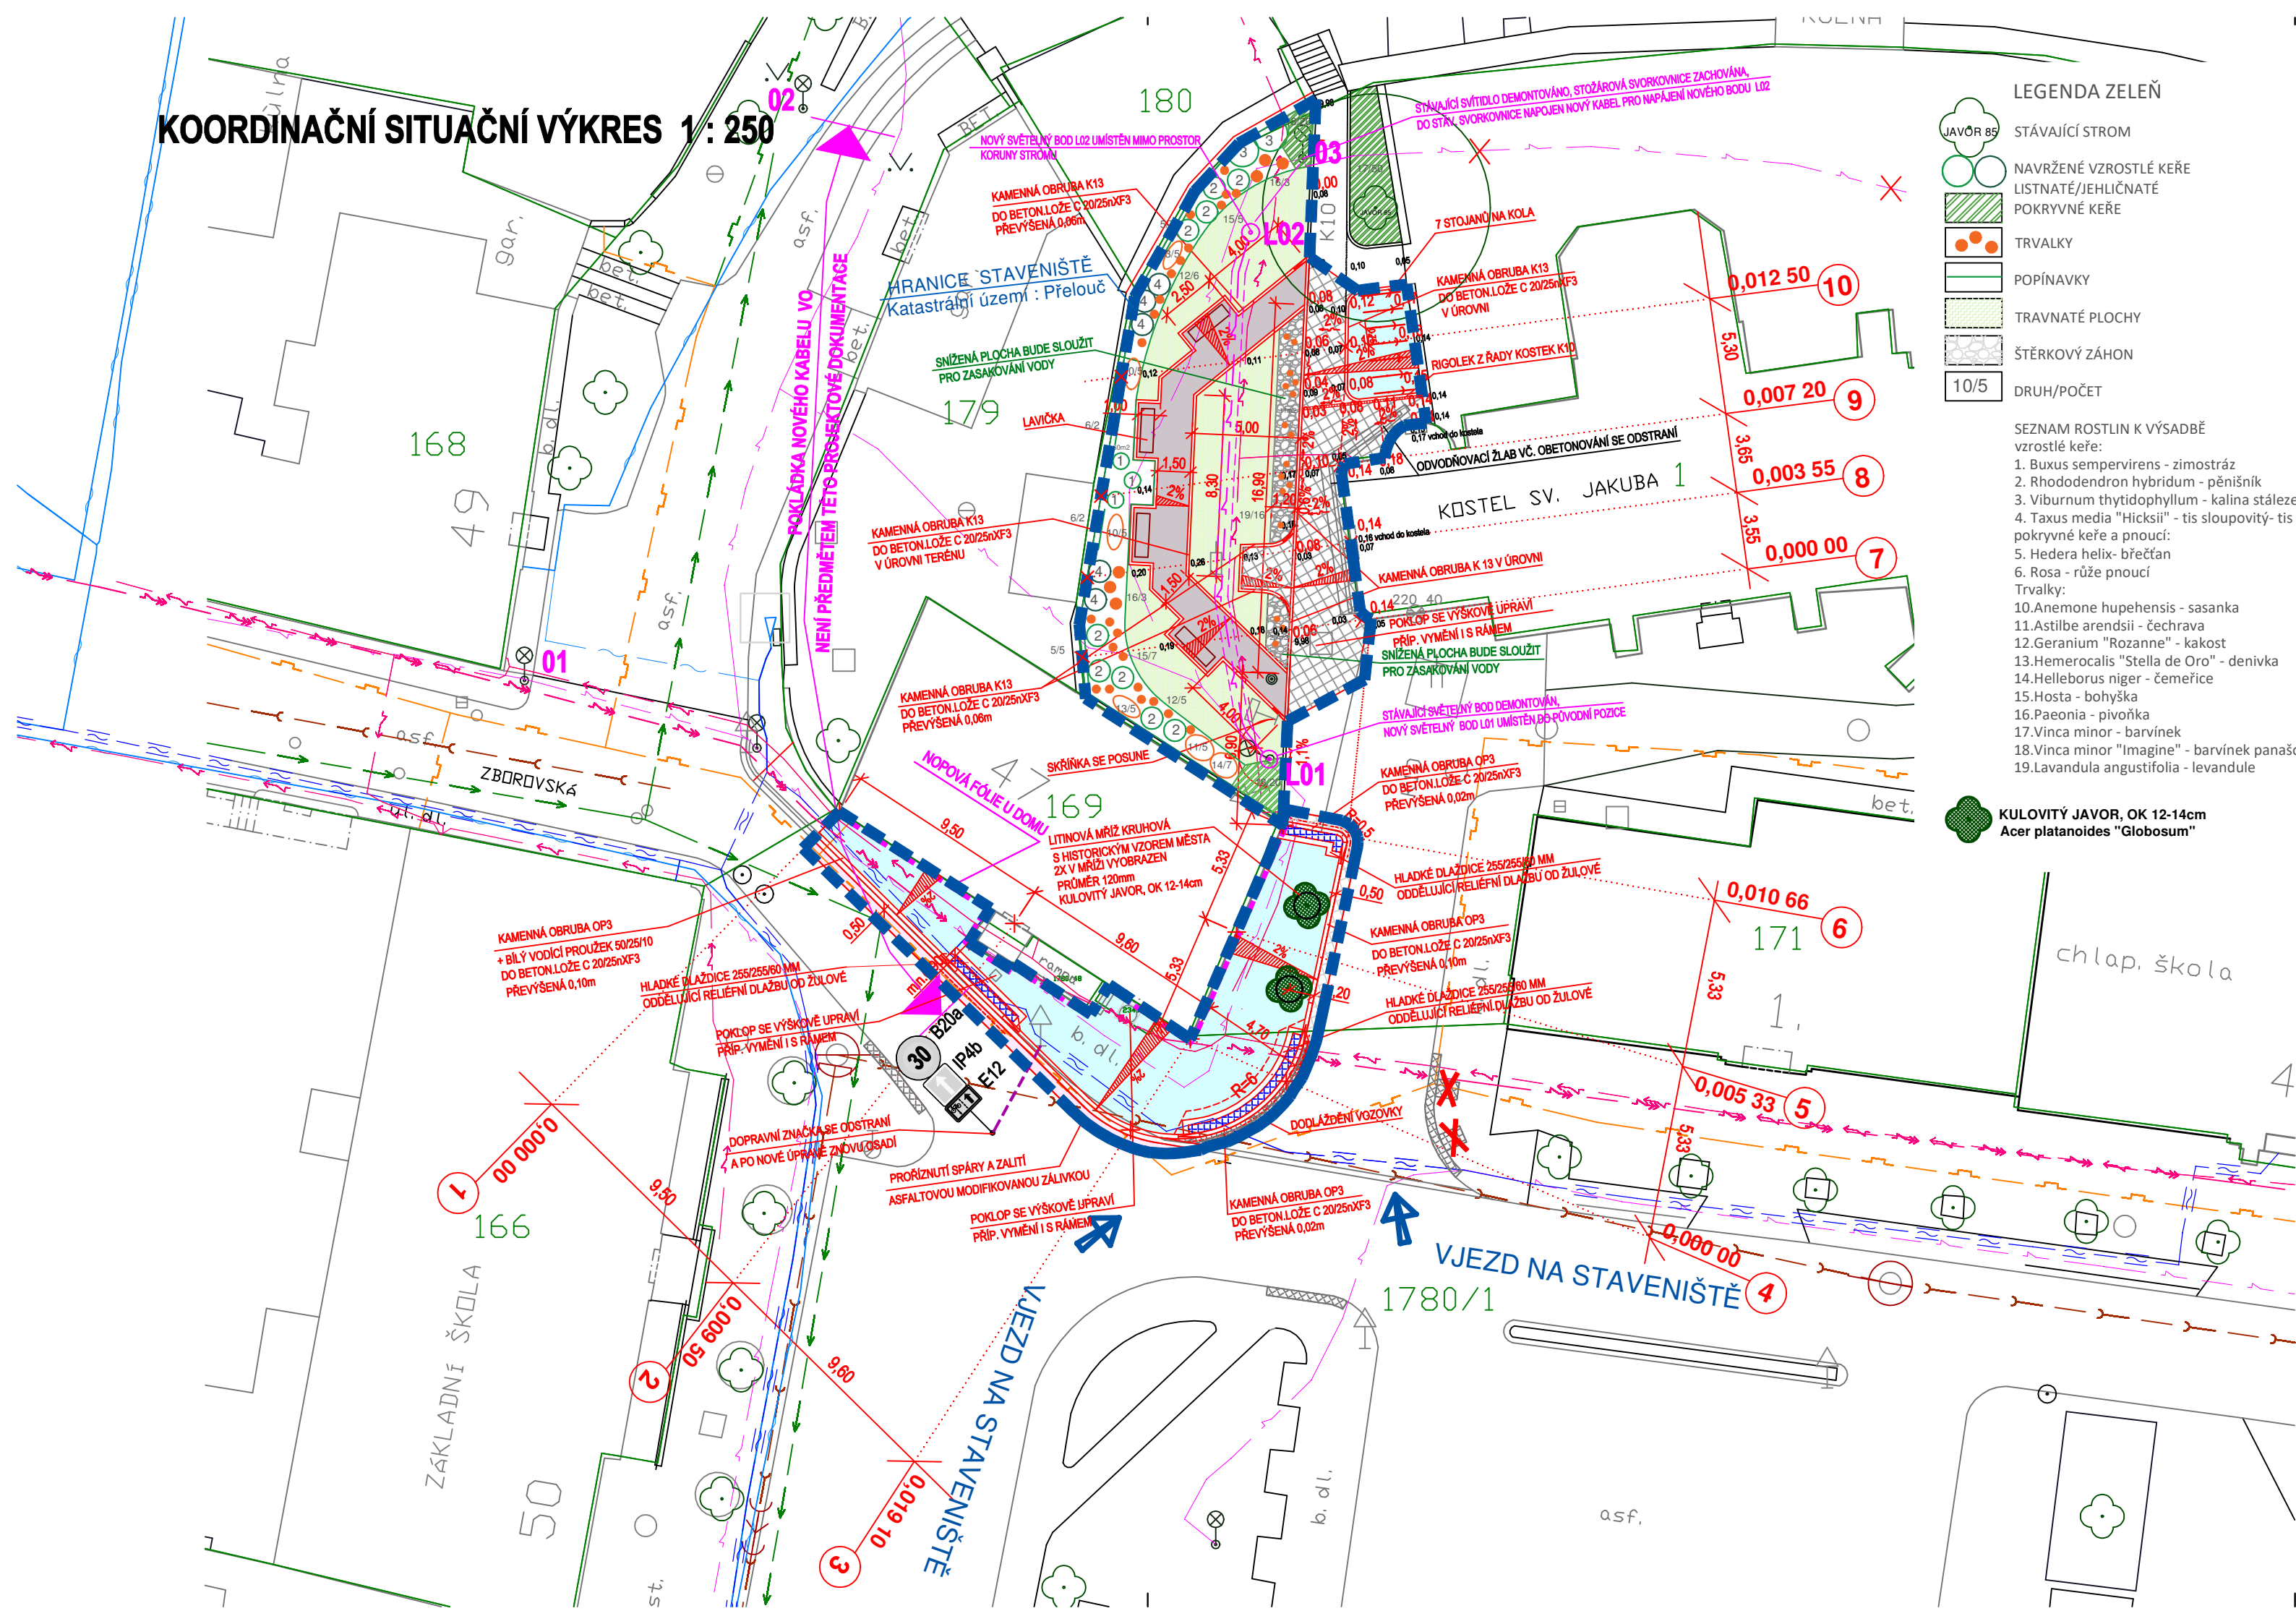


- LEGENDA ZELEŇ
- JAVŮR 85 STÁVAJÍCÍ STROM
 - NAVRŽENÉ VZROSTLÉ KEŘE LISTNATÉ/JEHLIČNATÉ POKRYVNÉ KEŘE
 - TRVALKY
 - POPÍNAVKY
 - TRAVNATÉ PLOCHY
 - ŠTĚRKOVÝ ZÁHON
 - 10/5 DRUH/POČET
- SEZNAM ROSTLIN K VÝSADBĚ vzrostlé keře:
 - Buxus sempervirens - zimostráž
 - Rhododendron hybridum - pěnišník
 - Viburnum thytidophyllum - kalina stálezelená
 - Taxus media "Hicksii" - tis sloupovitý- tis červený
 - Hedera helix- břečťan
 - Rosa - růže pnoucí
 Trvalky:
 - Anemone hupehensis - sasanka
 - Astilbe arendsii - čechrava
 - Geranium "Rozanne" - kakost
 - Hemerocalis "Stella de Oro" - denivka
 - Helleborus niger - čemeřice
 - Hosta - bohyška
 - Paeonia - pivoňka
 - Vinca minor - barvinek
 - Vinca minor "Imagine" - barvinek panašovaný
 - Lavandula angustifolia - levandule

KULOVITÝ JAVOR, OK 12-14cm
 Acer platanoides "Globosum"

- LEGENDA POVRCHŮ:
- CHODNÍK Z MOZAIKY
 - MLATOVÝ CHODNÍK
 - PROSTOR PRO KOLA MOZAIKA
 - PŘEDLÁŽDĚNÍ PLOCH Z K10
 - DLAŽBA PRO NEVIDOMÉ Z UMĚLÉHO KAMENE V RASTRU 6X6 cm, BÍLÁ BARVA
 - ZELEŇ
 - SNÍŽENÁ OBRUBA 0,02m
 - HRANICE STAVENIŠTĚ
 - HRANICE KATASTRÁLNÍ

- LEGENDA INŽ. SÍTÍ :
- PLYNOVOD
 - TELEFON. KABEL
 - KABEL OPTICKÝ
 - ELEKTRICKÝ KABEL NN
 - KABEL VEŘEJNÉHO OSVĚTLENÍ
 - VODOVOD
 - KANALIZACE
 - NOVÝ KABEL VEŘEJNÉHO OSVĚTLENÍ

PODZEMNÍ VEDENÍ JSOU ZAKRESLENA INFORMATIVNĚ. VRCHNÍ VEDENÍ JSOU ZŘETELNÁ V TERÉNU.
 PŘED ZAHÁJENÍM STAVEBNÍCH PRACÍ JE NUTNO POŽÁDAT O PODROBNÉ VYTČENÍ.

SOUŘADNICOVÝ SYSTÉM: JTSK		Index		Změna		Datum	
VÝŠKOVÝ SYSTÉM: BALT p.v.							
NADM. VÝSKA							
Vypracoval Sýkorová M. / Ing. Baladová Z.		Kontroloval Ing. Kučera M.		Kučera M.		<div>VDI PROJEKT s.r.o. vodohospodářská a dopravní infrastruktura K Botiči 1453/6, 101 00 Praha 10</div>	
Zodpovědný projektant Ing. Kučera M.		Hlavní inženýr projektu Ing. Kučera M.		Kučera M.			
Akce				Investor			
REGENERACE PROSTRANSTVÍ KOLEM KOSTELA SV. JAKUBA, PŘELOUČ				Město Přelouč			
Objekt				Město / Obec		Kraj	
SO 101 CHODNÍKY				Přelouč		Pardubický	
				Technická zpráva		Formát	
Profese DOPRAVNÍ STAVBY				Stupeň DUSP+PDPS		Měřítko 1:250	
Název přílohy				Číslo zakázky 23/20		Paré	
KOORDINAČNÍ SITUAČNÍ VÝKRES				Číslo přílohy C.3			