

SMLOUVA O PRÁVU PROVÉST STAVBU

uzavřená podle § 1746 odst. 2 občanského zákoníku

*kterou ve smyslu ust. § 86 odst. 2 písm. a) (územní rozhodnutí)
kterou ve smyslu ust. § 110 odst. 2 písm. a) (stavební povolení)
zákona č. 183/2006 Sb., o územním plánování a stavebním řádu, uzavřeli tito účastníci:*

1. Tichý Petr

nar.

Klenovka 5

535 01 Přelouč

dále jen „vlastník nemovitosti“

2. Město Přelouč

Zastupuje Burešová Irena, Bc

Československé armády 1665

535 33 Přelouč

00274101

dále jen „stavebník“

I.

Vlastník nemovitosti je vlastníkem těchto nemovitostí - pozemků:

v katastrálním území: **Klenovka 666131**

p. p. č.: KN 215/5, 215/6

zapsané na **LV č.: 62**

evidovaných v katastru nemovitostí Katastrálním úřadem pro Pardubický kraj, katastrální pracoviště Pardubice.

II.

Stavebník hodlá na nemovitostech (pozemcích) uvedených v čl. I. této smlouvy realizovat stavbu:

„Splašková kanalizace Klenovka s převedením odpadních vod do Přelouče“, jedná se o uložení **28,5 m kabelu NN pro přípojku ČS 2** na **p.p.č. KN 215/5, 215/6**

III.

Vlastník nemovitosti (pozemku) souhlasí za podmínek dohodnutých v této smlouvě, aby na nemovitosti (pozemku) uvedeném v čl. I. této smlouvy byla provedena v čl. II uvedená stavba.

IV.

Stavebník se zavazuje uzavřít po realizaci zřízení věcného břemene.

V.

Za podmínek této smlouvy vzniká stavebníkovi oprávnění zřídit stavbu, vstupovat a vjíždět na předmětnou nemovitost (pozemek) v souvislosti se zřizováním, provozem, opravami a údržbou stavby.

VI.

Stavebník se zavazuje, že při zřizování, užívání, opravách a údržbě předmětné stavby (viz čl. II. této smlouvy) bude co nejvíce šetřit práva vlastníků nemovitosti (pozemku) a vstup na jeho pozemek mu oznámí v dostatečném předstihu.

Dále se stavebník zavazuje, že po skončení prací uvede nemovitost (pozemek) do původního stavu na vlastní náklady. Vznikne-li vlastníku nemovitosti majetková újma způsobená v důsledku činností uvedených v čl. III. této smlouvy, stavebník vlastníkům nemovitosti (pozemku) tuto újmu uhradí.

VII.

V případě, že stavba nebude z jakýchkoliv důvodů realizována nebo pokud nebude nemovitost (pozemek) stavbou dotčena, nejsou účastníci smlouvy vzájemnými závazky dle této smlouvy vázáni.

VIII.

Vlastník dotčené nemovitosti (pozemku) prohlašuje, že tímto vydává stavebníkovi **souhlas vlastníka s umístěním a zřízením stavby**, tj. elektrického kabelu (viz čl. II. a III. této dohody) **na dotčené nemovitosti (pozemku)** p.p.č. 215/5, 215/6

za účelem vydání příslušného

- územního rozhodnutí a stavebního povolení

podle zákona č. 183/2006 Sb., o územním plánování a stavebním řádu

Vlastník dotčené nemovitosti (pozemku) souhlasí, aby tato smlouva byla podkladem pro správní řízení jako souhlas účastníka.

IX.

Tuto smlouvu lze měnit a doplňovat pouze se souhlasem obou zúčastněných stran a to formou písemného dodatku k této smlouvě.

Práva a povinnosti plynoucí z této smlouvy jsou závazná i pro případné právní nástupce účastníků této smlouvy. Tento závazek přechází na dalšího majitele pozemku a majitel je povinen budoucího majitele o záměru informovat.

Tato smlouva nabývá platnosti a účinnosti okamžikem jejího podpisu.

Tato smlouva je vyhotovena ve 4 stejnopisech, z nichž 1 vyhotovení obdrží vlastník nemovitosti a 3 vyhotovení obdrží stavebník.

Nedílnou součástí smlouvy je situace stavby.


Účastníci této smlouvy prohlašují, že tato smlouva byla sepsána podle jejich pravé, vážné a svobodné vůle, nebyla uzavřena v tísní za jednostranně nevýhodných podmínek a na důkaz toho připojují své podpisy.

V Přelouči dne 2. 1. 2017

V Přelouči dne 1. 11. 2016

Podpisy účastníků:


MĚSTO PŘELOUČ
ČESKOSLOVENSKÉ ARMÁDY 1665
535 33 PŘELOUČ
IČO: 00 274 101 DIČ: CZ00274101
- 16 -


.....
vlastník nemovitosti

3. 5. 1969


.....
stavebník

Při pracích chci být přítomen. B

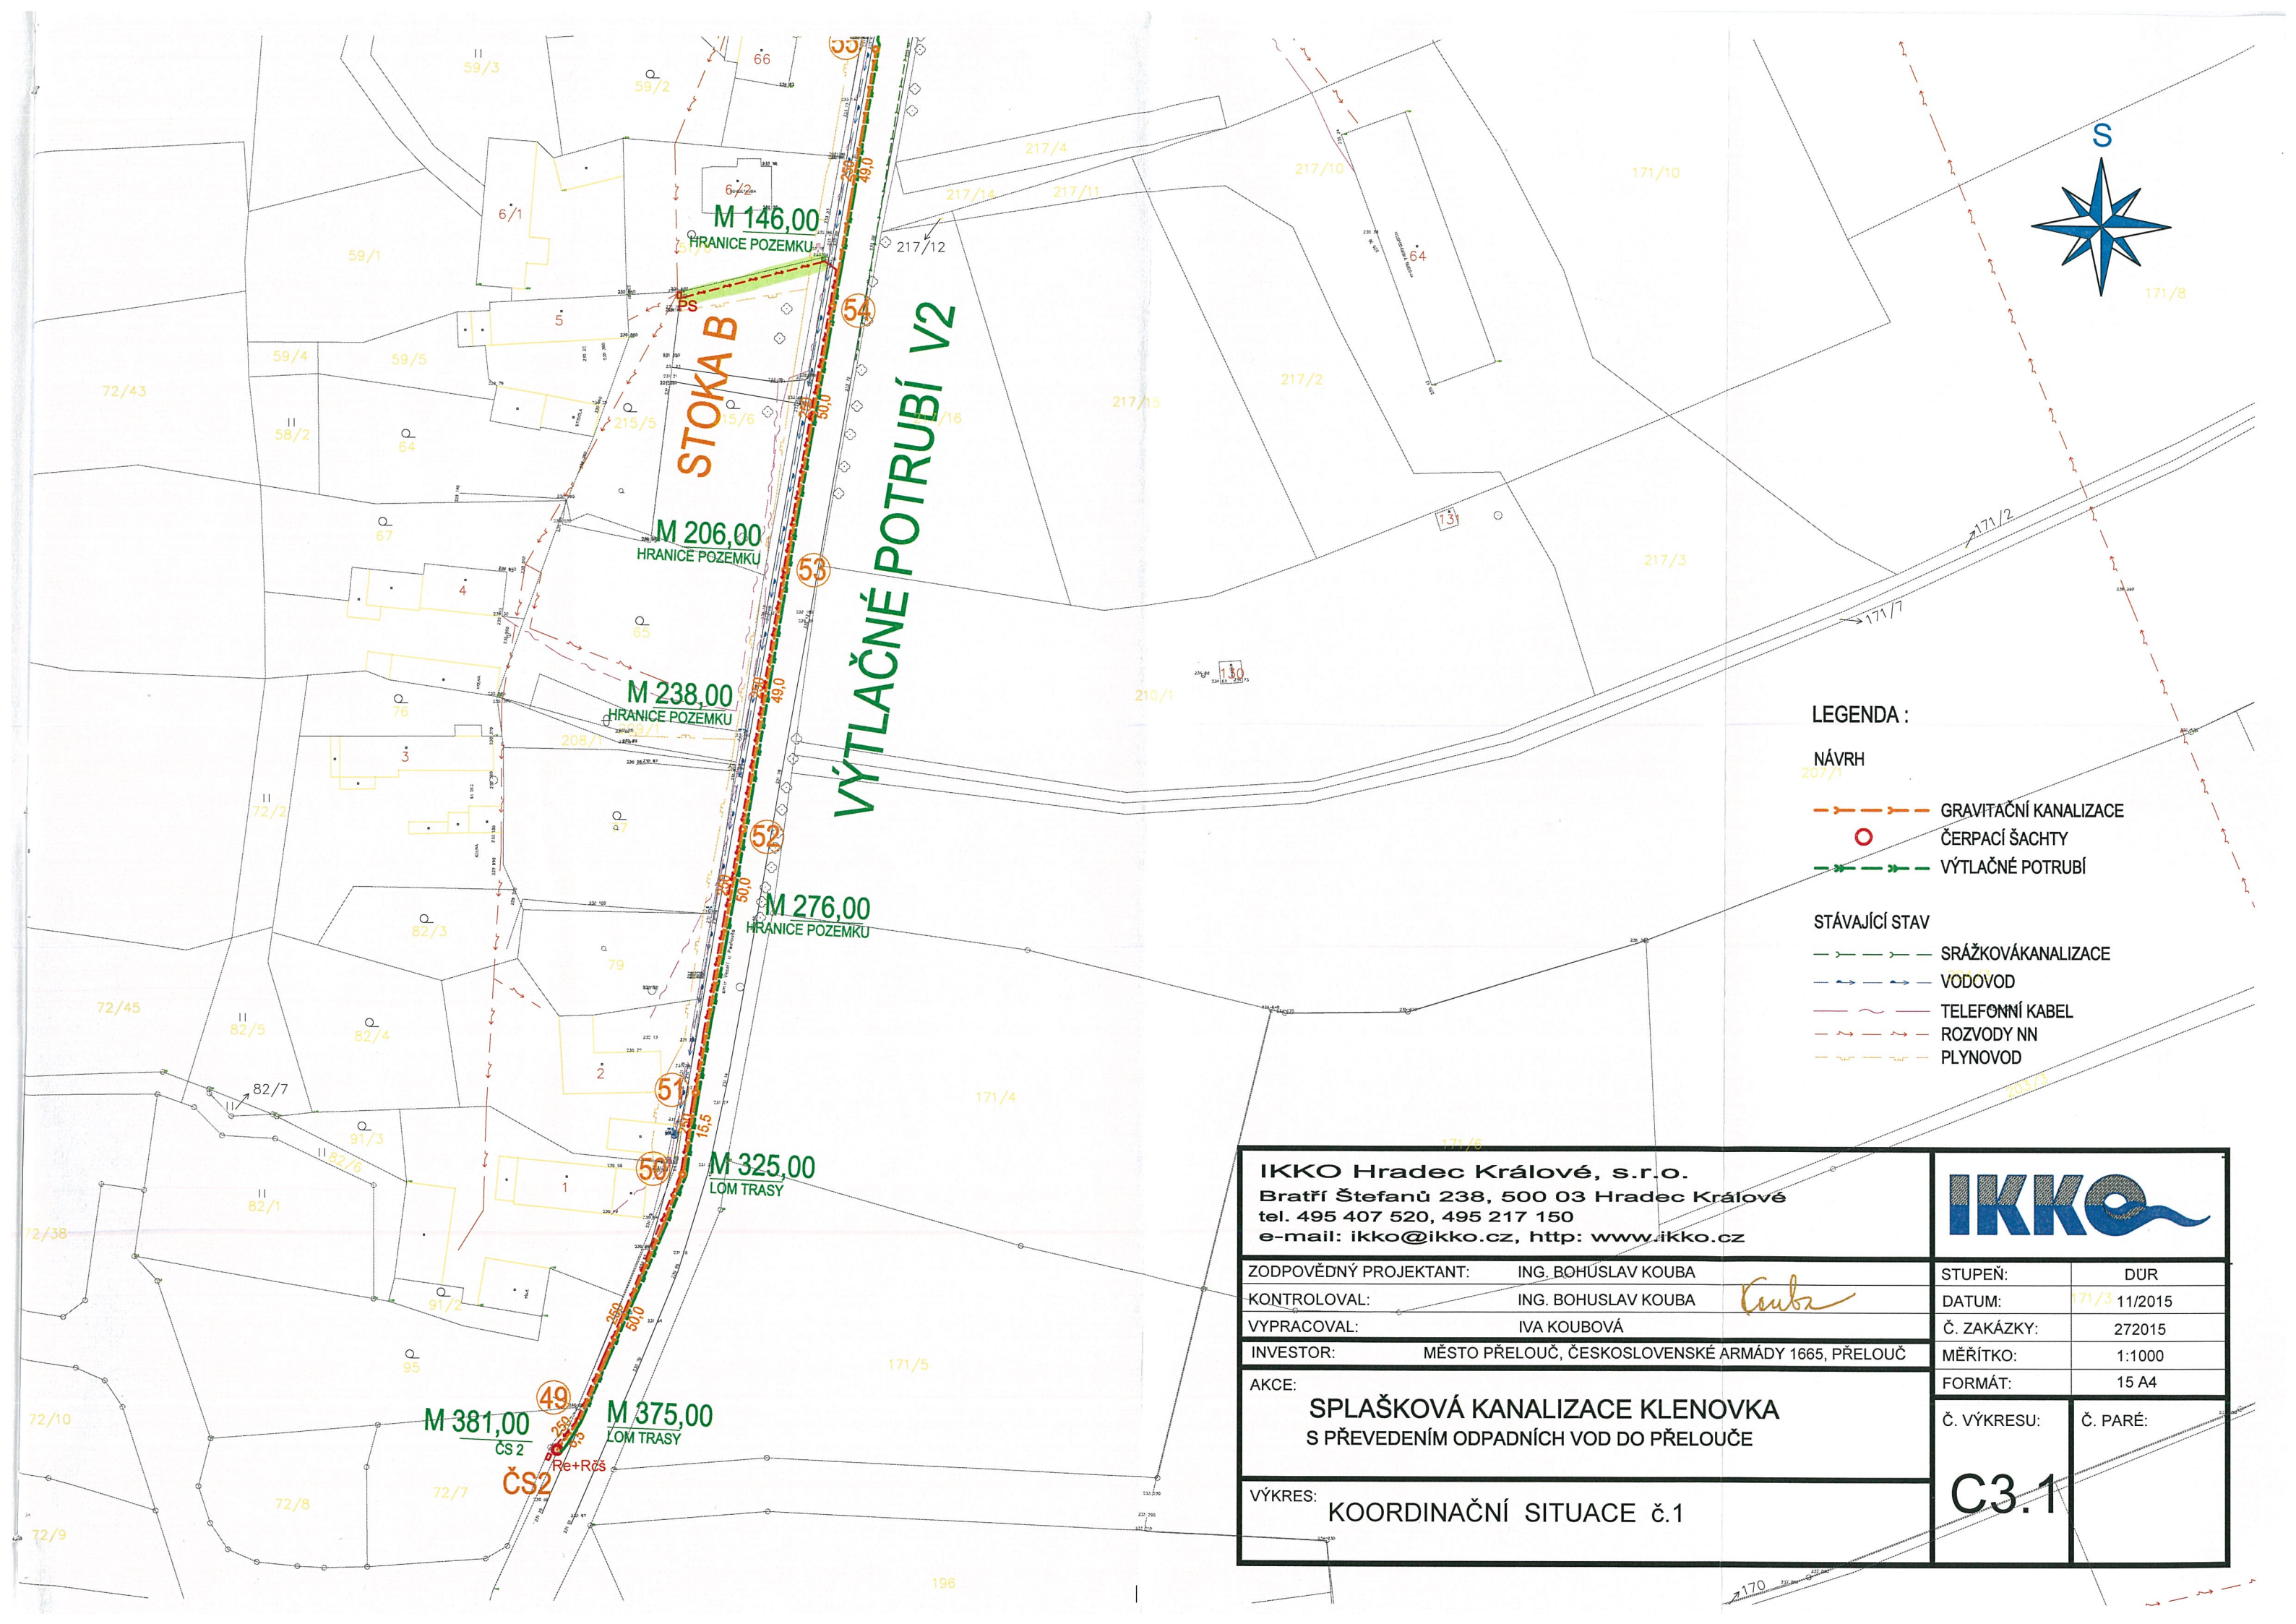


LEGENDA :

NÁVRH

- GRAVITAČNÍ KANALIZACE
- ČERPACÍ ŠACHTY
- VÝTLAČNÉ POTRUBÍ

STÁVAJÍCÍ STAV

- SRÁŽKOVÁ KANALIZACE
- VODOVOD
- TELEFONNÍ KABEL
- ROZVODY NN
- PLYNOVOD

IKKO Hradec Králové, s.r.o. Bratří Štefanů 238, 500 03 Hradec Králové tel. 495 407 520, 495 217 150 e-mail: ikko@ikko.cz, http: www.ikko.cz				
ZODPOVĚDNÝ PROJEKTANT:	ING. BOHÚSLAV KOUBA	STUPEŇ:	DUR	
KONTROLOVAL:	ING. BOHUSLAV KOUBA	DATUM:	171/3 11/2015	
VYPRACOVAL:	IVA KOUBOVÁ	Č. ZAKÁZKY:	272015	
INVESTOR:	MĚSTO PŘELOUČ, ČESKOSLOVENSKÉ ARMÁDY 1665, PŘELOUČ	MĚŘÍTKO:	1:1000	
AKCE:	SPLAŠKOVÁ KANALIZACE KLENOVKA S PŘEVEDENÍM ODPADNÍCH VOD DO PŘELOUČE		FORMÁT:	15 A4
VÝKRES:	KOORDINAČNÍ SITUACE č.1		Č. VÝKRESU:	Č. PARÉ:
		C3.1		