


GEODETICKÝ VÝKRES 3. ČÁST VĚTEV "8,9"

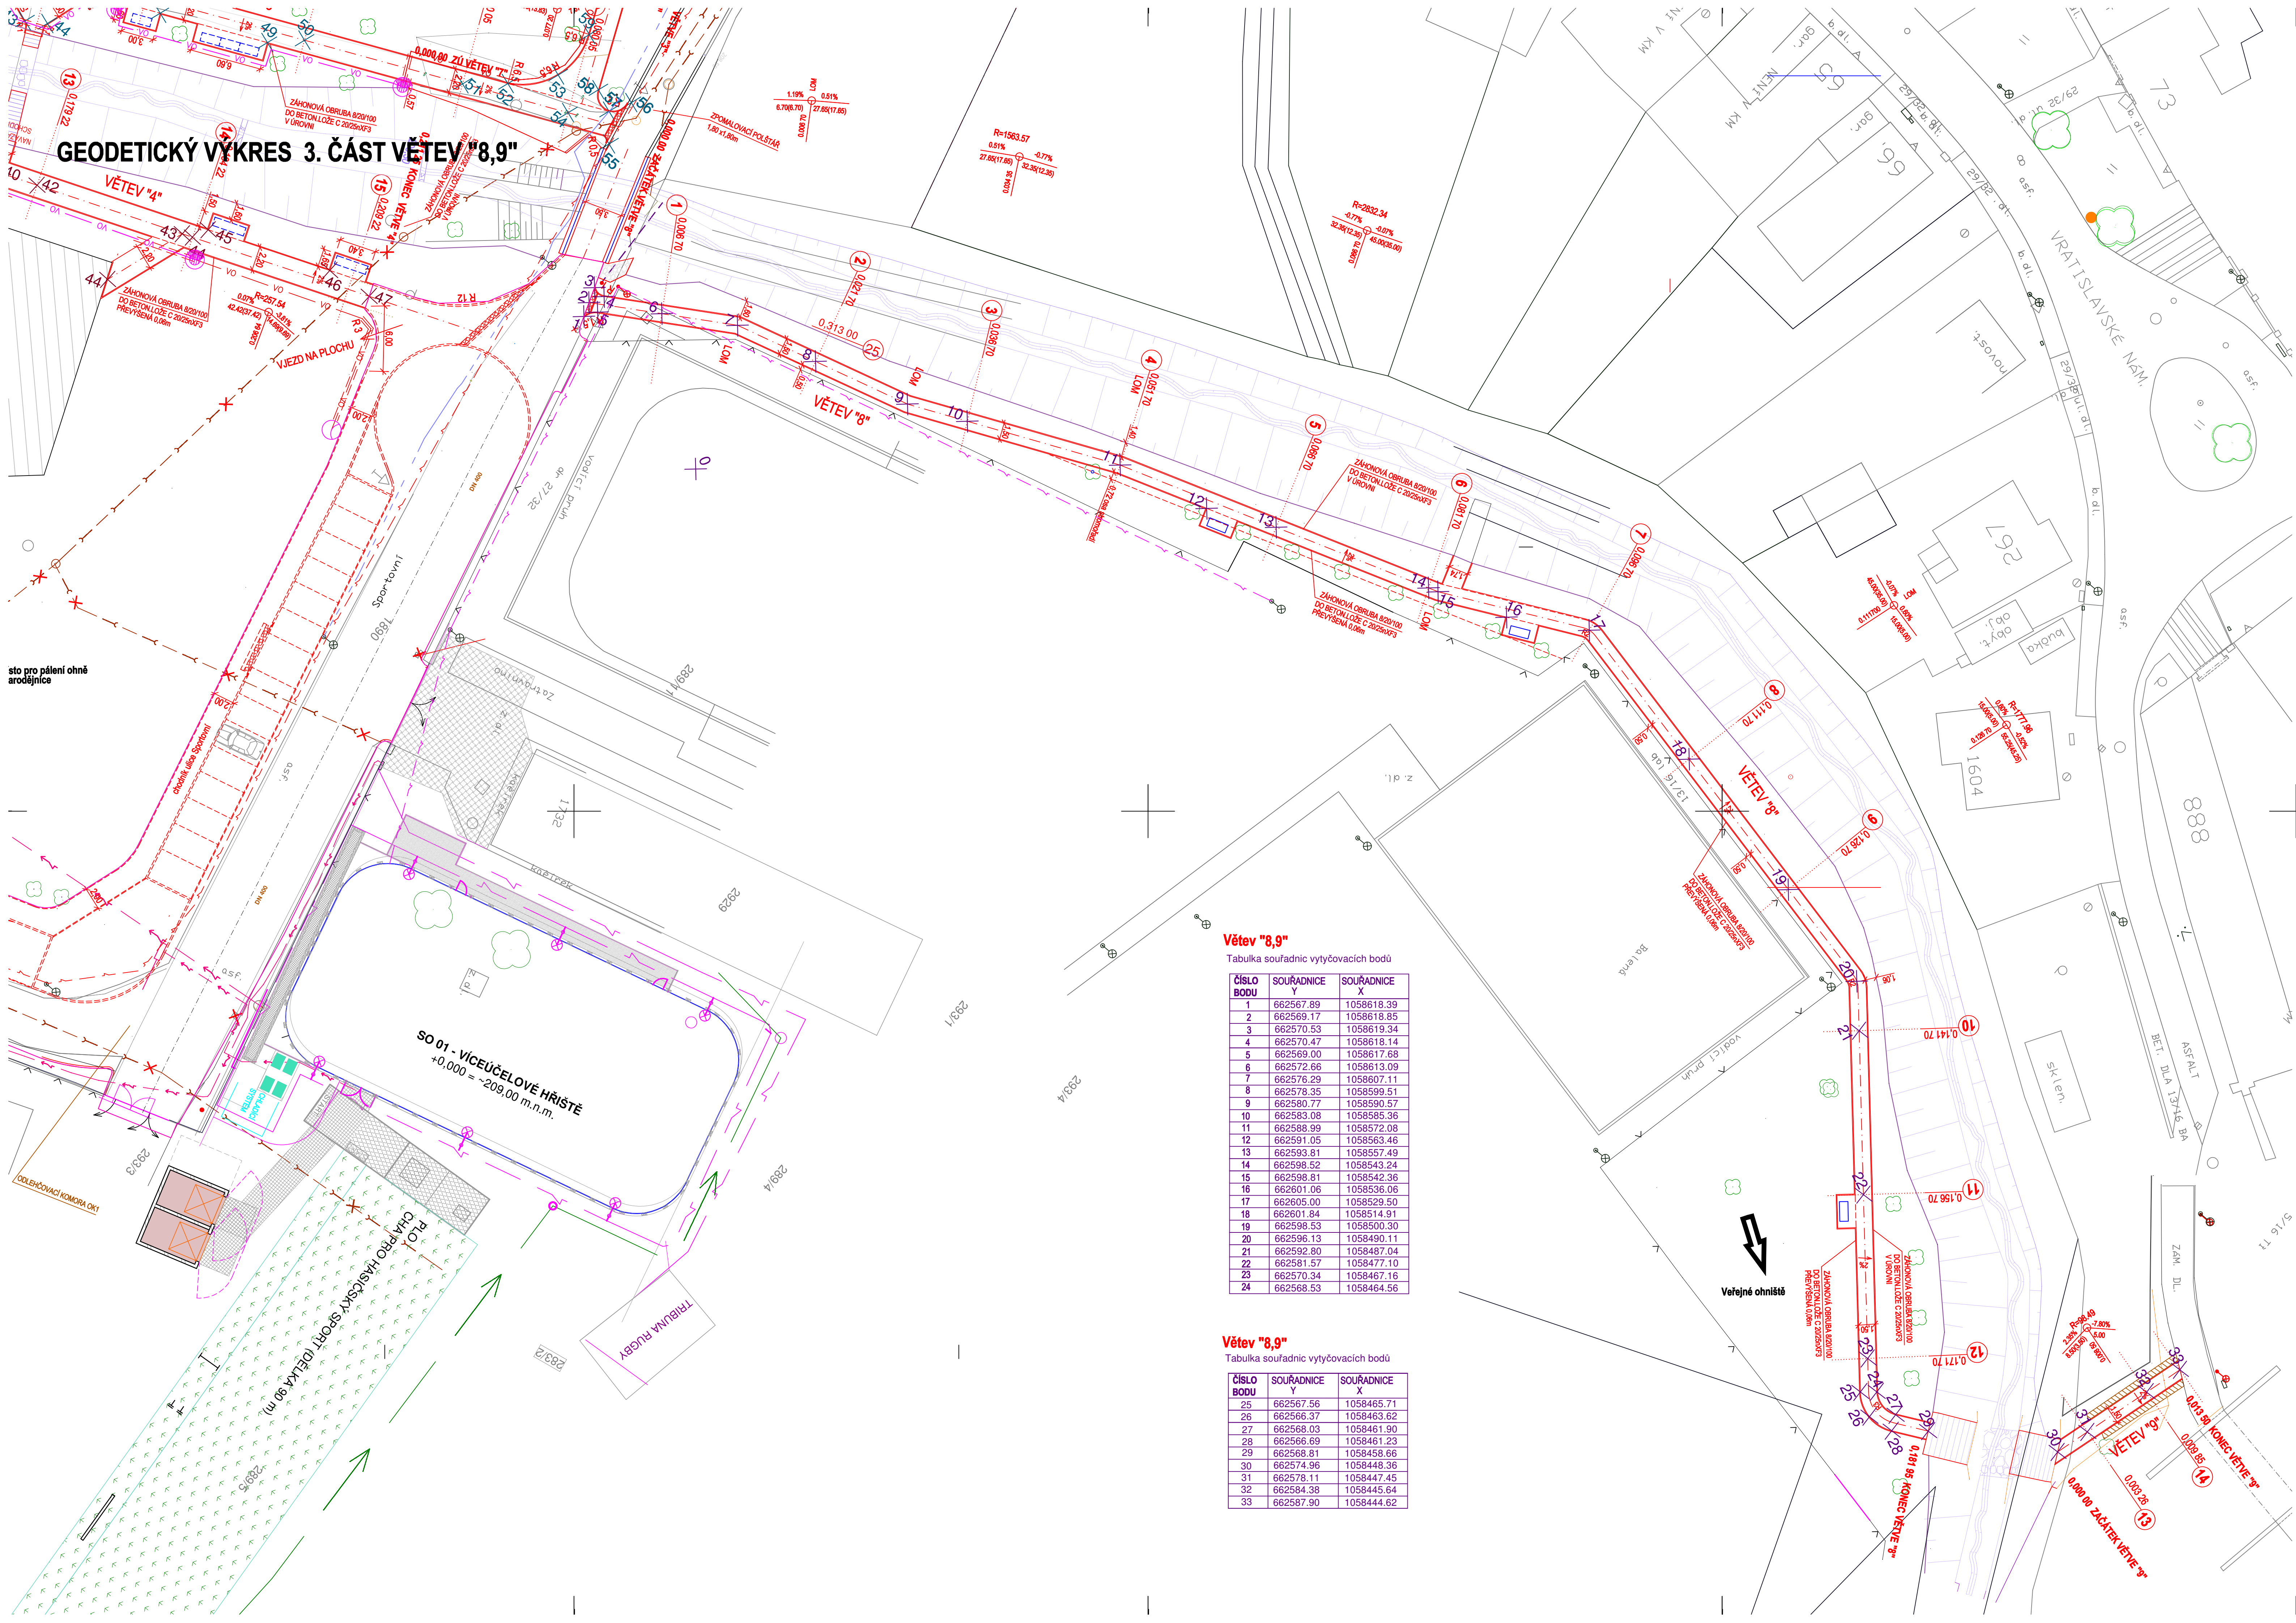

Větev "8,9"

Tabulka souřadnic vytyčovacíh bodů

ČÍSLO BODU	SOUŘADNICE Y	SOUŘADNICE X
1	662567.89	1058618.39
2	662569.17	1058618.85
3	662570.53	1058619.34
4	662570.47	1058618.14
5	662569.00	1058617.68
6	662572.66	1058613.09
7	662576.29	1058607.11
8	662578.35	1058599.51
9	662580.77	1058590.57
10	662583.08	1058585.36
11	662588.99	1058572.08
12	662591.05	1058563.46
13	662593.81	1058557.49
14	662598.52	1058543.24
15	662598.81	1058542.36
16	662601.06	1058536.06
17	662605.00	1058529.50
18	662601.84	1058514.91
19	662598.53	1058500.30
20	662596.13	1058490.11
21	662592.80	1058487.04
22	662581.57	1058477.10
23	662570.34	1058467.16
24	662568.53	1058464.56

Větev "8,9"

Tabulka souřadnic vytyčovacíh bodů

ČÍSLO BODU	SOUŘADNICE Y	SOUŘADNICE X
25	662567.56	1058465.71
26	662566.37	1058463.62
27	662568.03	1058461.90
28	662566.69	1058461.23
29	662568.81	1058458.66
30	662574.96	1058448.36
31	662578.11	1058447.45
32	662584.38	1058445.64
33	662587.90	1058444.62

LEGENDA POVRCHŮ:

- VOZOVKA ŽULOVÁ DLAŽBA, KOSTKA DROBNÁ K10, NOVÁ KONSTRUKCE
- BETONOVÁ DLAŽBA ANTRACIT S ROVNÝMI HRANAMI 100 mm, "T" NOVÁ KONSTRUKCE V MÍSTĚ VJEZDU NA PLOCHU
- BETONOVÁ DLAŽBA BEST KORZO COLOMIX TABASCO (U KOSTELA) NOVÁ KONSTRUKCE
- BETONOVÁ DLAŽBA PŘÍRODNÍ S ROVNÝMI HRANAMI 20/10/6 NOVÁ KONSTRUKCE
- BETONOVÁ DLAŽBA PŘÍRODNÍ S ROVNÝMI HRANAMI 20/10/8 NOVÁ KONSTRUKCE
- MILATOVÁ PARKOVÁ CESTA
- ZELEŘ
- DLAŽBA PRO NEVIDOMÉ BARVA ČERVENÁ
- SNÍŽENÁ OBRUBA 0,02m V MÍSTĚCH PRO PŘECHÁZENÍ
- SNÍŽENÁ OBRUBA 0,05m V MÍSTĚCH PRO PŘECHÁZENÍ
- HRANICE PD "REKONSTRUKCE ULICE SPORTOVNÍ V PŘELOUČI"

LEGENDA INŽ. SÍTÍ:

- PLYNOVOD
- TELEFON, KABEL
- ELEKTRICKÝ KABEL VN
- ELEKTRICKÝ KABEL NN
- KABEL STÁVAJÍCÍHO VEŘEJNÉHO OSVĚTLENÍ
- VODOVOD
- KANALIZACE STÁVAJÍCÍ
- KANALIZACE NOVÁ DN 1400 (NEJÍ PŘEDMĚT TĚTO PD)
- EL. TRASA NÁPAJENÍ
- EL. NOVE VEŘEJNÉ OSVĚTLENÍ
- EL. TRASA CHRÁNIČKA KAMEROVÉHO SYSTÉMU

PODZEMNÍ VEDENÍ JSOU ZAKRESLENA INFORMATIVNĚ. VRCHNÍ VEDENÍ JSOU ZŘETELNÁ V TERÉNU. PŘED ZAHÁJENÍM STAVEBNÍCH PRACÍ JE NUTNO POŽÁDAT O PODROBNÉ VYTÝČENÍ.

NÁZEV VÝŠKOVÝ SYSTÉM:	Index	Změna	Datum
Výškový systém: JTSK			
Název přílohy			
Objekt			
Projevitel			
DOPRAVNÍ STAVBY			
Název přílohy			
GEODETICKÝ VÝKRES 3. ČÁST VĚTEV "8,9"			