


GEODETICKÝ VÝKRES 1: 250



Tabulka souřadnic vytyčovacích bodů TOČNA

ČÍSLO BODU	SOUŘADNICE Y	SOUŘADNICE X
1	662399.10	1058780.71
2	662398.53	1058777.25
3	662398.06	1058773.78
4	662408.07	1058779.09
5	662406.75	1058772.22
6	662410.24	1058775.55
7	662413.37	1058780.97
8	662414.56	1058773.21
9	662420.21	1058778.67
10	662414.63	1058784.93
11	662418.11	1058785.24
12	662421.42	1058786.54
13	662412.27	1058789.01
14	662412.18	1058796.61
15	662416.49	1058794.60
16	662411.78	1058796.72
17	662409.68	1058797.57
18	662415.96	1058799.96
19	662415.28	1058796.66
20	662415.96	1058798.96
21	662419.68	1058806.10
22	662422.99	1058812.75

Tabulka souřadnic vytyčovacích bodů ÚSEK "A"

ČÍSLO BODU	SOUŘADNICE Y	SOUŘADNICE X
23	662402.93	1058766.45
24	662401.93	1058768.18
25	662400.15	1058768.96
26	662398.76	1058767.22
27	662395.03	1058769.11
28	662396.64	1058770.29
29	662397.60	1058771.81
30	662401.93	1058771.05
31	662404.59	1058770.67
32	662403.38	1058773.24
33	662406.69	1058752.12
34	662401.45	1058752.27
35	662397.32	1058749.45
36	662411.45	1058745.23
37	662411.86	1058740.87
38	662416.85	1058734.47
39	662420.38	1058728.51
40	662429.67	1058718.71
41	662433.48	1058722.02
42	662425.92	1058716.68
43	662421.80	1058713.85
44	662422.96	1058711.42

Tabulka souřadnic vytyčovacích bodů ÚSEK "A"

ČÍSLO BODU	SOUŘADNICE Y	SOUŘADNICE X
45	662428.87	1058716.16
46	662431.85	1058715.97
47	662432.16	1058715.11
48	662435.65	1058718.86
49	662437.36	1058703.79
50	662438.88	1058697.85
51	662444.92	1058696.56
52	662440.60	1058691.81
53	662445.87	1058691.44
54	662447.41	1058681.92
55	662452.45	1058678.12
56	662454.35	1058679.09
57	662458.25	1058677.21
58	662462.93	1058666.76
59	662468.27	1058662.79
60	662471.51	1058654.44
61	662469.68	1058653.33
62	662471.96	1058657.61
63	662471.81	1058649.79
64	662467.69	1058648.28
65	662477.55	1058648.42
66	662477.56	1058648.38

Tabulka souřadnic vytyčovacích bodů ÚSEK "A"

ČÍSLO BODU	SOUŘADNICE Y	SOUŘADNICE X
106	662543.56	1058616.60
107	662543.94	1058621.24
108	662542.88	1058625.61
109	662543.33	1058622.46
110	662546.73	1058624.95
111	662551.02	1058628.19
112	662553.45	1058631.08
113	662555.65	1058634.21
114	662557.70	1058635.02
115	662559.19	1058631.22
116	662558.38	1058625.57
117	662557.45	1058624.48
118	662556.14	1058620.11
119	662559.88	1058620.53
120	662559.46	1058615.87
121	662559.01	1058624.96
122	662562.22	1058626.70
123	662566.97	1058623.85
124	662567.84	1058618.53
125	662570.46	1058618.47

Tabulka souřadnic vytyčovacích bodů ÚSEK "A"

ČÍSLO BODU	SOUŘADNICE Y	SOUŘADNICE X
89	662499.04	1058615.56
90	662496.58	1058614.20
91	662497.41	1058607.06
92	662492.27	1058607.68
93	662493.84	1058610.56
94	662498.52	1058610.30
95	662503.97	1058611.61
96	662502.93	1058615.99
97	662504.84	1058611.82
98	662506.16	1058607.59
99	662506.53	1058603.22
100	662517.31	1058610.27
101	662526.76	1058617.08
102	662529.87	1058613.08
103	662525.59	1058607.71
104	662526.85	1058608.50
105	662524.65	1058609.30

Tabulka souřadnic vytyčovacích bodů ÚSEK "A"

ČÍSLO BODU	SOUŘADNICE Y	SOUŘADNICE X
67	662477.85	1058640.66
68	662485.41	1058642.41
69	662481.42	1058638.60
70	662478.11	1058631.08
71	662473.85	1058629.67
72	662472.08	1058628.61
73	662477.26	1058626.15
74	662479.32	1058626.96
75	662485.18	1058627.54
76	662484.70	1058628.67
77	662484.97	1058627.85
78	662489.71	1058629.44
79	662490.43	1058627.26
80	662485.69	1058625.64
81	662485.32	1058618.04
82	662488.35	1058617.54
83	662493.08	1058619.23
84	662494.20	1058622.24
85	662496.13	1058620.52
86	662501.50	1058618.60
87	662504.74	1058618.48
88	662497.76	1058617.70

Tabulka souřadnic vytyčovacích bodů ÚSEK "D"

ČÍSLO BODU	SOUŘADNICE Y	SOUŘADNICE X
1	662383.25	1058788.27
2	662379.37	1058780.24
3	662384.89	1058791.81
4	662377.15	1058785.28
5	662382.27	1058797.32
6	662375.81	1058800.37
7	662378.53	1058802.55
8	662381.28	1058800.02
9	662385.81	1058801.02
10	662381.15	1058802.55
11	662385.69	1058803.61
12	662381.31	1058804.73
13	662375.88	1058805.59
14	662380.15	1058814.98
15	662383.37	1058817.68
16	662387.81	1058816.96
17	662377.01	1058822.42
18	662379.24	1058824.03
19	662381.46	1058825.63
20	662374.48	1058829.96
21	662386.39	1058828.15
22	662359.28	1058829.60
23	662366.73	1058832.80
24	662352.84	1058828.07
25	662350.63	1058834.94
26	662359.92	1058837.12
27	662357.92	1058842.97

Tabulka souřadnic vytyčovacích bodů ÚSEK "A"

ČÍSLO BODU	SOUŘADNICE Y	SOUŘADNICE X
1	662342.04	1058769.91
2	662337.43	1058776.78
3	662336.46	1058775.96
4	662339.50	1058773.13
5	662373.48	1058777.55
6	662378.82	1058777.14
7	662390.70	1058779.28
8	662378.11	1058786.38
9	662381.25	1058774.38
10	662379.38	1058771.22
11	662384.81	1058774.17
12	662388.47	1058770.70
13	662390.72	1058771.62
14	662394.92	1058772.48
15	662382.10	1058759.59
16	662381.43	1058759.88
17	662379.83	1058764.07
18	662388.27	1058767.33
19	662390.07	1058762.67
20	662391.62	1058766.30
21	662396.54	1058763.14
22	662398.81	1058763.61

LEGENDA POVRCHŮ:

- ASFALTOVÝ BETON PRO OBRUBNÉ VÝSTVY A11, NOVA KONSTRUKCE
- PRÉŽOVANÝ VODOVÝVÝV - ASFALTOVÝ BETON PRO OBRUBNÉ VÝSTVY A11
- PARKOVISTE, VODOUPRŮSTŘADNÁ 17/178 BARVA COLOXIM ETNA NOVA KONSTRUKCE
- BETONOVÁ DLAŽBA S ROVNÝMI HRANAMI TL 100mm "T" NOVA KONSTRUKCE V MÍSTĚ VÝSTVY NA PLOCHU
- CHODNÍK BETONOVÁ DLAŽBA PŘÍRODNÍ 20/10x18 S ROVNÝMI HRANAMI NOVA KONSTRUKCE
- CHODNÍK BETONOVÁ DLAŽBA PŘÍRODNÍ 20/10x18 S ZKOSNÝMI HRANAMI (FASETKAMI) NOVA KONSTRUKCE
- DLAŽBA PRO NEVÍDEME BARVA ČERVENÁ
- ZELEŇ
- SNÍŽENÁ OBRUBA 0,0m V MÍSTĚ PRO PŘECHÁZENÍ
- SNÍŽENÁ OBRUBA 0,0m V MÍSTĚ PRO PŘECHÁZENÍ
- PODELNÁ DRENÁŽ
- STROJY KE KACENÍ
- VÝTYČOVACÍ BODY

LEGENDA INŽ. SÍTÍ:

- PLYNOVOD
- TELEFON, KABEL
- ELEKTROVÝ KABEL VN
- ELEKTROVÝ KABEL NN
- KABEL STAVAJÍCÍHO VĚŘEJNÉHO OSVĚTLENÍ
- VODOVOD
- KANALIZACE STAVAJÍCÍ
- KANALIZACE NOVA-DN 1400,00 (NENI PŘEDMĚTEM TETO PD)
- KANALIZACE NOVA-DN PRO ODVODNĚNÍ VODOVÝVÝV SO 301
- NOVÉ VĚŘEJNÉ OSVĚTLENÍ SO 401
- ČERKÁČKA KAMEROVÉHO SYSTÉMU SO 402
- ELKABEL VN NA ZVL. VÝTYČENÍ

POZNÁMKY K VÝKRESU:

REKONSTRUKCE ULICE SPORTOVNÍ V PŘELOUČI

Geodetický výkres

Geodetický výkres