

Schéma VO:

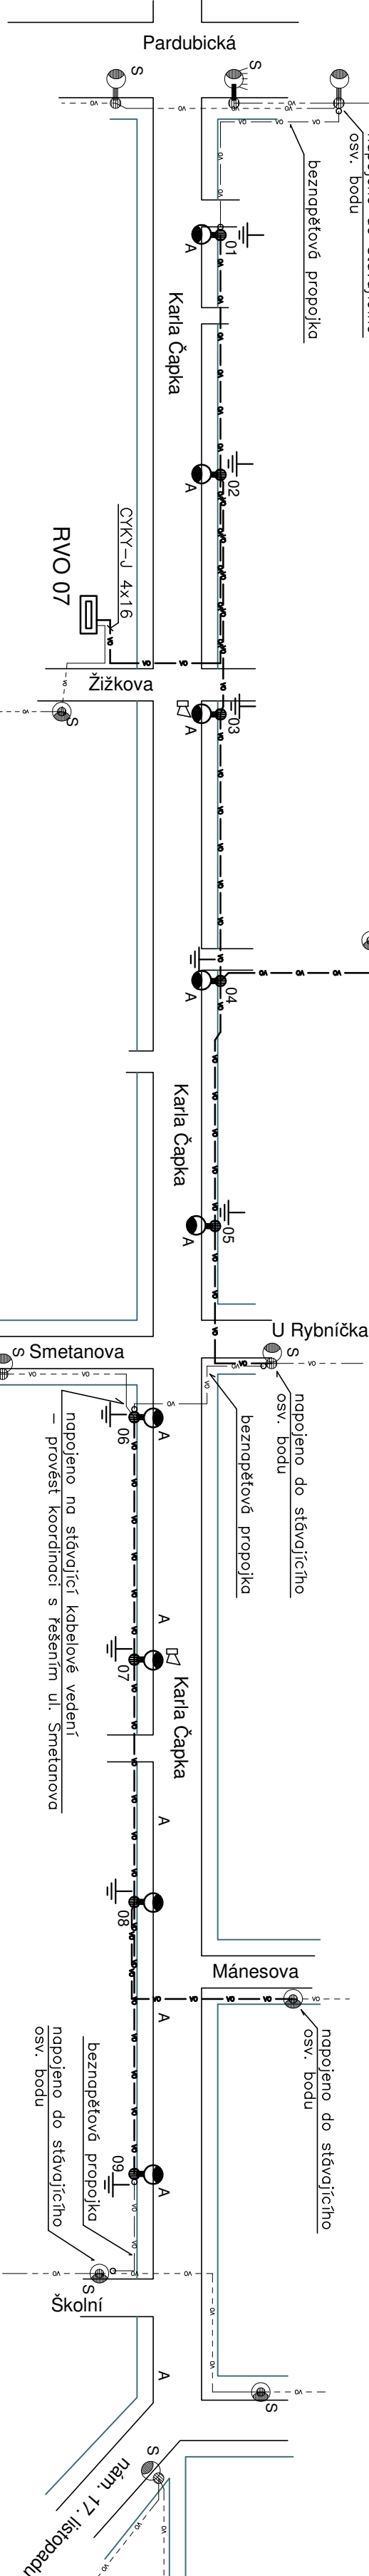


Schéma napojení komerčního systému:

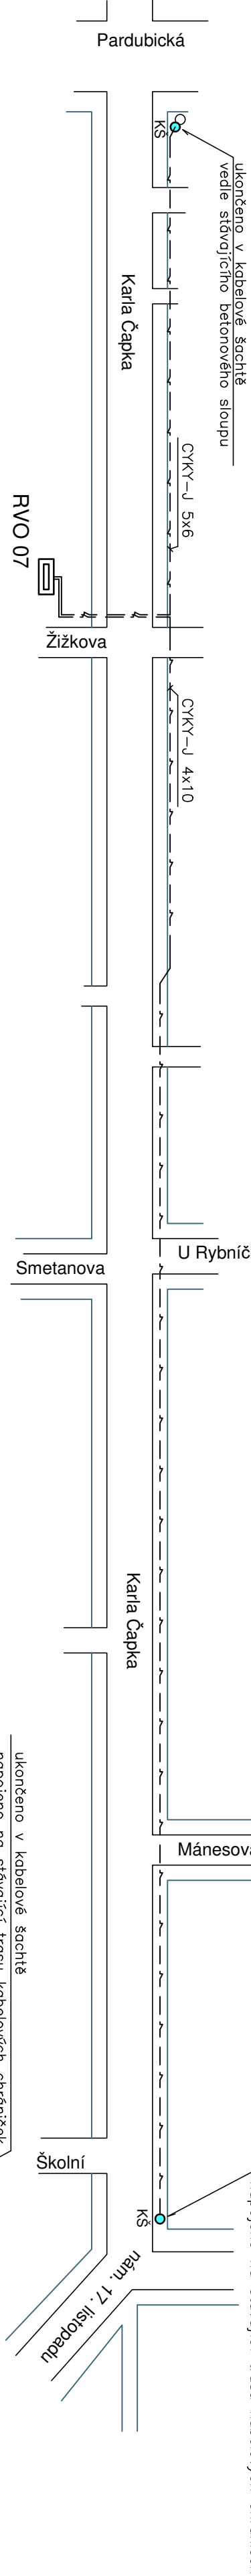


Schéma metropolitní sítě:

