


LEGENDA MÍSTNOSTÍ


Č. MÍST.	JMÉ. MÍSTNOSTI	2. ÚČEL. (M ²)
1.01	CHODBA	48,20
1.02	ČISTÍC.MK	7,50
1.03	KLADNÁ	13,40
1.04	KLADNÁ	20,30
1.05	SKLAD	11,35
1.06	WC M.21	18,10
1.07	ZAD.ČIŠT	2,20
1.08	WC ŽENY	12,50
1.09	KLADNÁ	14,00
1.10	JUM.VARNA	14,00
1.11	KLADNÁ	14,00
1.12	SOČ.ČIŠTĚ	16,35
1.13	WC M.21 – JEDENOST	11,35
1.14	WC ŽENY	4,50
1.15	KLADNÁ	14,00
1.16	JUM.VARNA	14,00
1.17	KLADNÁ	14,00
1.21	SKLAD	13,40
1.22	POČ.ČIŠT	7,50
1.23	KČTENÍK	63,80

- LEGENDA:
- Y ZÁSUVKA JEDNOFÁZOVÁ – 16A/230V – IP45
 - Y ZÁSUVKA JEDNOFÁZOVÁ – 16A/380V – IP45
 - Y ZÁSUVKA JEDNOFÁZOVÁ DVOUITÁ – 16A/230V – IP20
 - ROZVADĚČ
 - Y JEDNOPÓLOVÝ SPÍNAČ 230V
 - Y DVOUITÝ JEDNOPÓLOVÝ SPÍNAČ 230V
 - Y STŘÍDAVÝ PŘEPÍNAČ 230V
 - Y SVÍTLIDLO 230V

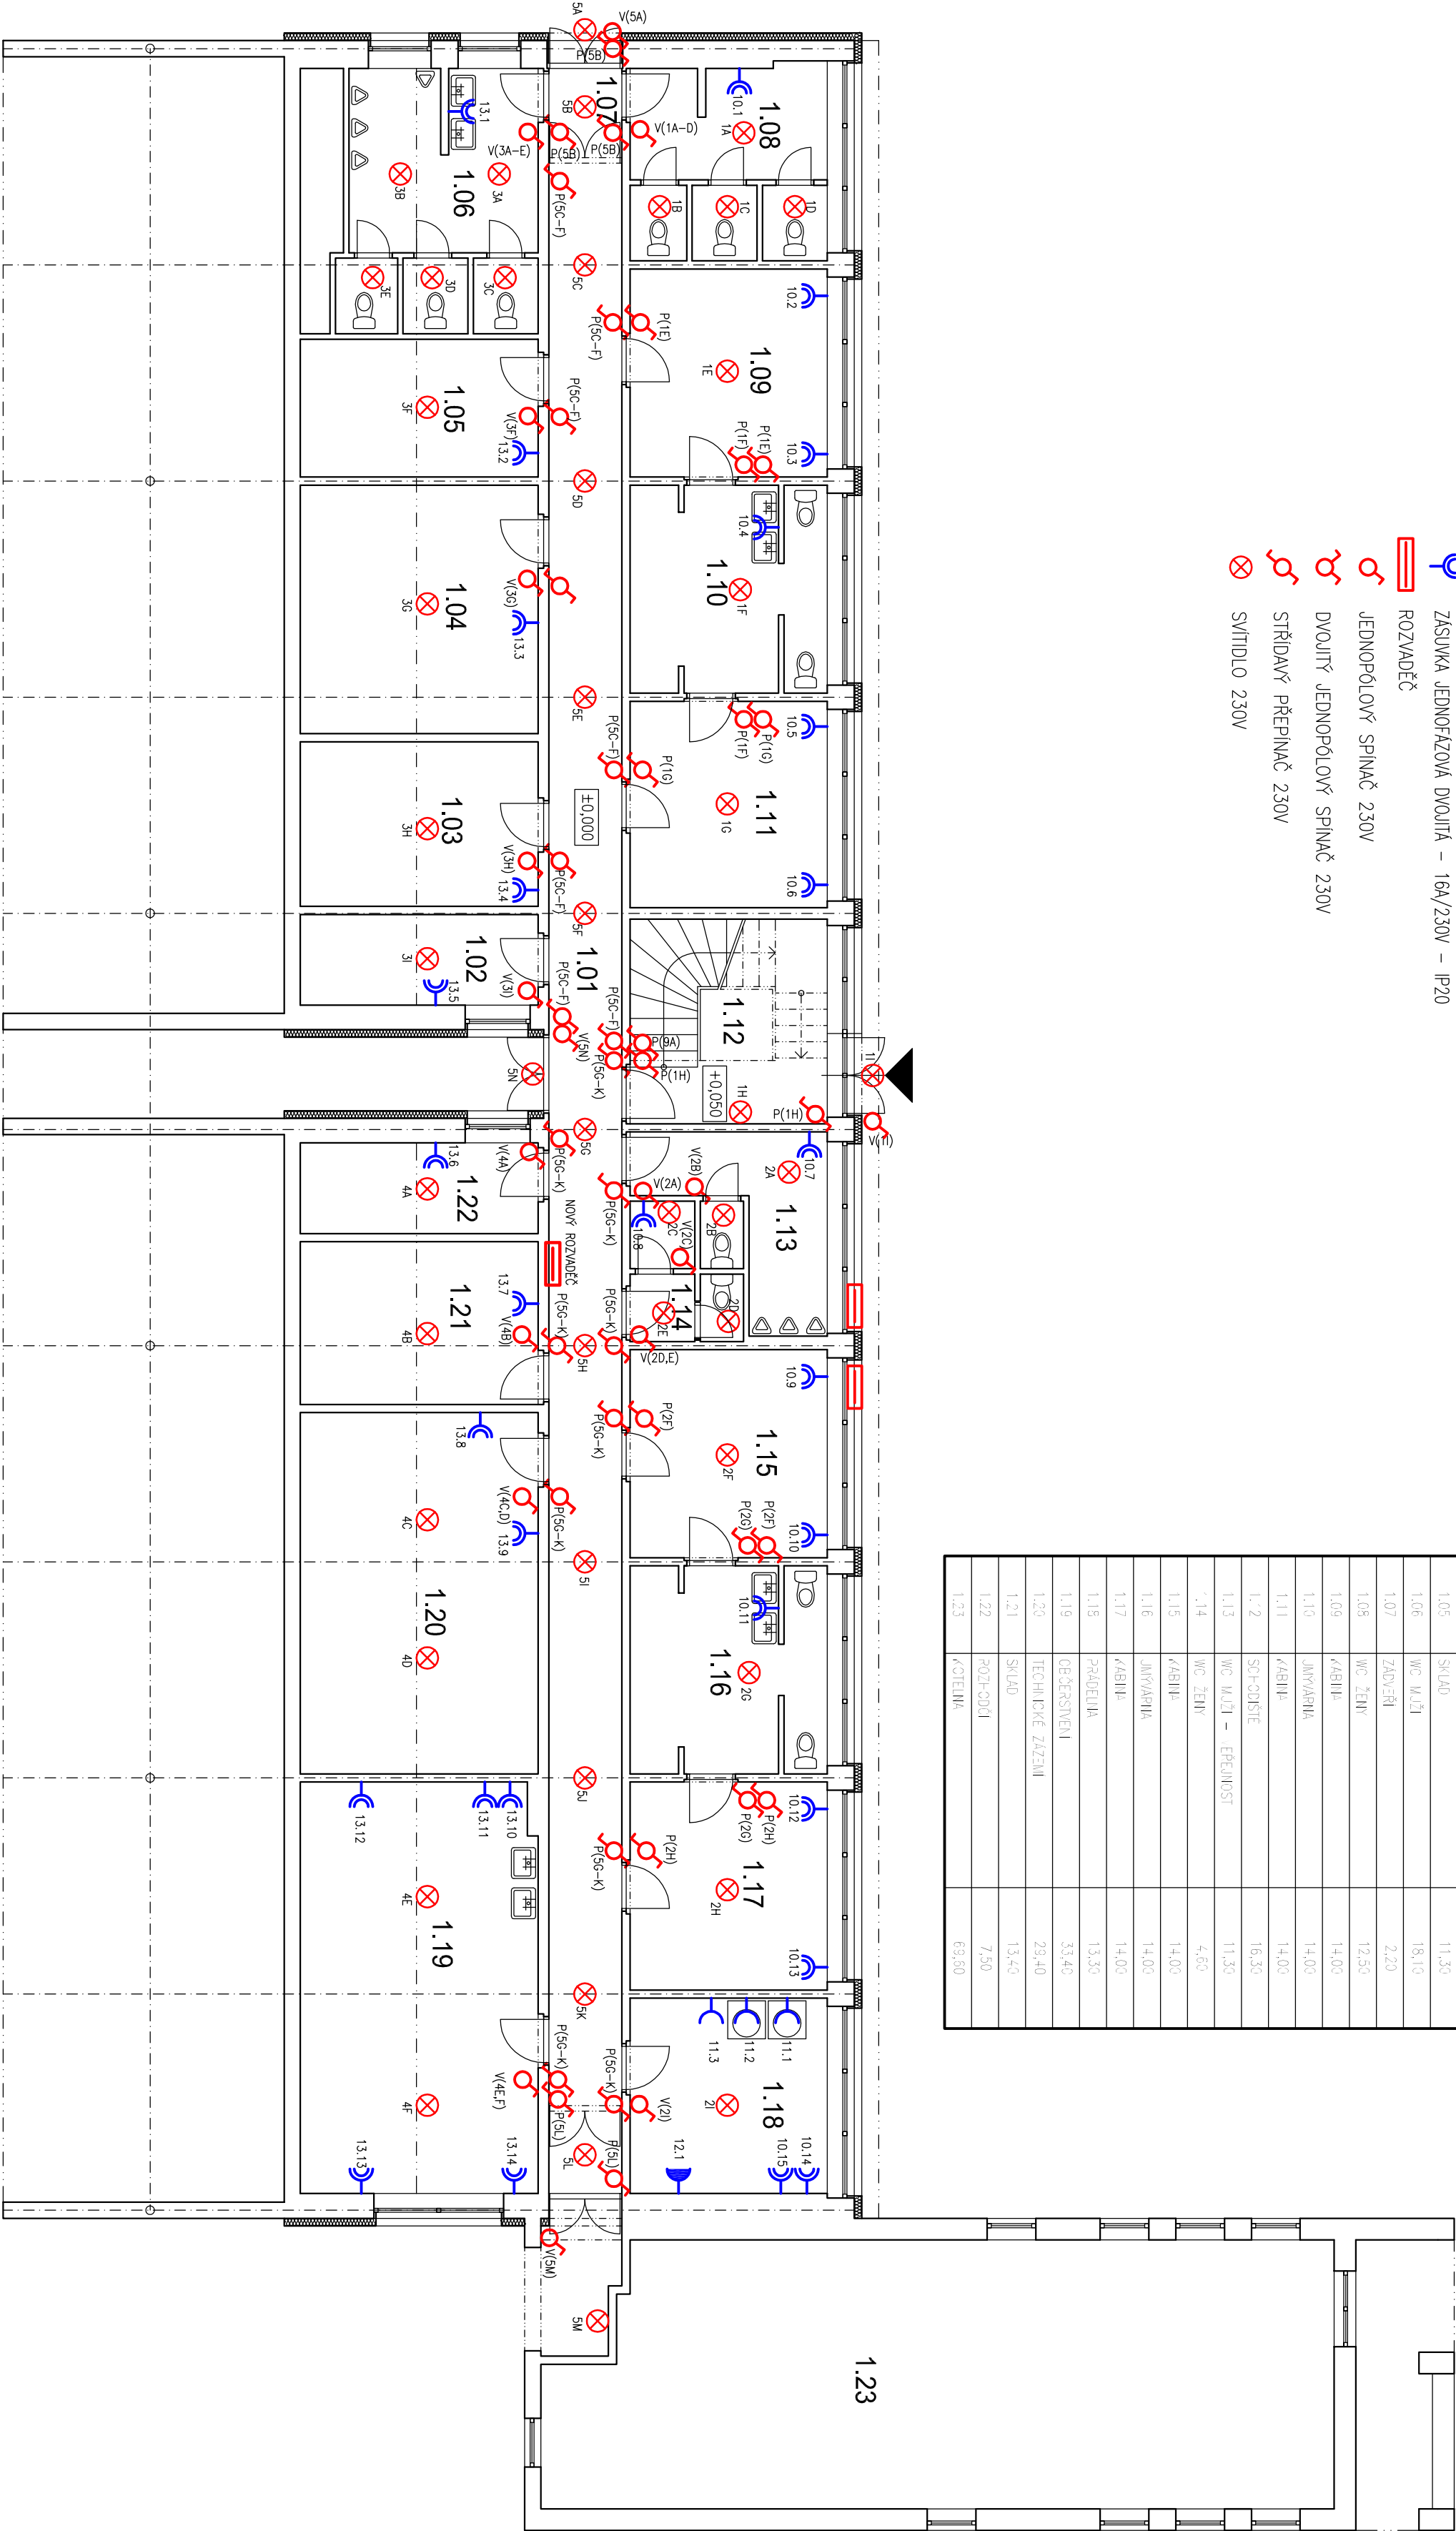

POZNÁMKY:

- VŠECHNY ROZMĚRY NUTNO OVĚŘIT PŘÍMO NA STAVBĚ
- VĚŠKERÉ NEJASNOSTI A ZMĚNY JE TŘEBA KONZULTOVAT S PROJEKTANTEM
- VĚŠKERÉ STÁVAJÍCÍ ROZVODY ELEKTROINSTALACÍ BUDOU DEMONTOVÁNY
- VĚŠKERÁ STÁVAJÍCÍ SVÍTLIDLA A ZÁSUVKY BUDOU DEMONTOVÁNY
- VĚŠKERÉ ROZVODY ELEKTROINSTALACÍ BUDOU VEDENY MĚD NOVÝM KAZETOVÝM PODHLEDEM V PLECHOVÝCH ŽLÁBKU
- VEDENÍ K VYPÍNAČŮM A ZÁSUVKÁM BUDOU VEDENY VE ZDECH, OMÍTKY BUDOU ZAPRAVENY DO PŮVODNÍHO STAVU
- PRO SVĚTELNÉ ROZVODY POUŽITÝ KABELY ČYKÝ 3x1,5mm², ČYKÝ 2x1,5mm², ČYKÝ 3x1,5mm² A ČYKÝ 5x1,5mm². VÝVODY PRO SVÍTLIDLA BUDOU UKONČENY VE SVÍTLIDLOVÝCH SVORKOVNICÍCH Z IZOLANTU V KRYTÍ IP 20.
- PRO ZÁSUVKOVÉ ROZVODY BUDOU POUŽITÝ KABELY ČYKÝ 3x2,5mm². NA VÝVODY BUDOU NAMONTOVÁNY ZÁSUVKY 16A DVOUITÉ, Z IZOLANTU V KRYTÍ IP 20, ZAPUŠTĚNÉ V KRABICÍCH KP 68 Z IZOLANTU.

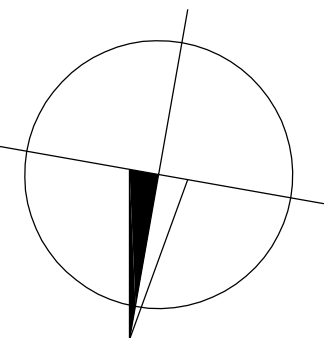

SO01 - ZÁZEMÍ SPORTOVIŠTĚ

VEDOUcí PROJEKTANT				VYPRACOVAL				TECHNICKÁ KONTROLA			
ING. PAVEL JEŽEK				ING. JAN PAPAČEK				ING. PAVEL JEŽEK			
INVESTOR				MĚSTO PŘELOUČ, OBECNOSTNÍKÁŘOV 166, 53533 PŘELOUČ				PROJEKTOVÁČKA s.r.o. Antonína Kopeckého 151 549 22 Nový Hrádek IČO: 28809499			
MÍSTO STAVBY				P.Č. 311/5, 317/2 A ST.1788, K.Ú. PŘELOUČ [734560]				FORMAT			
STAVBA				REKONSTRUKCE SPORTOVIŠTĚ VČETNĚ ZÁZEMÍ				DATUM			
OBSAH				PŮDORYS 1.NP - ELEKTROINSTALACE				STUPEŇ PD			
								MĚŘÍTKO			
								D.1.1.26			