


# SITUACE M: 1:500

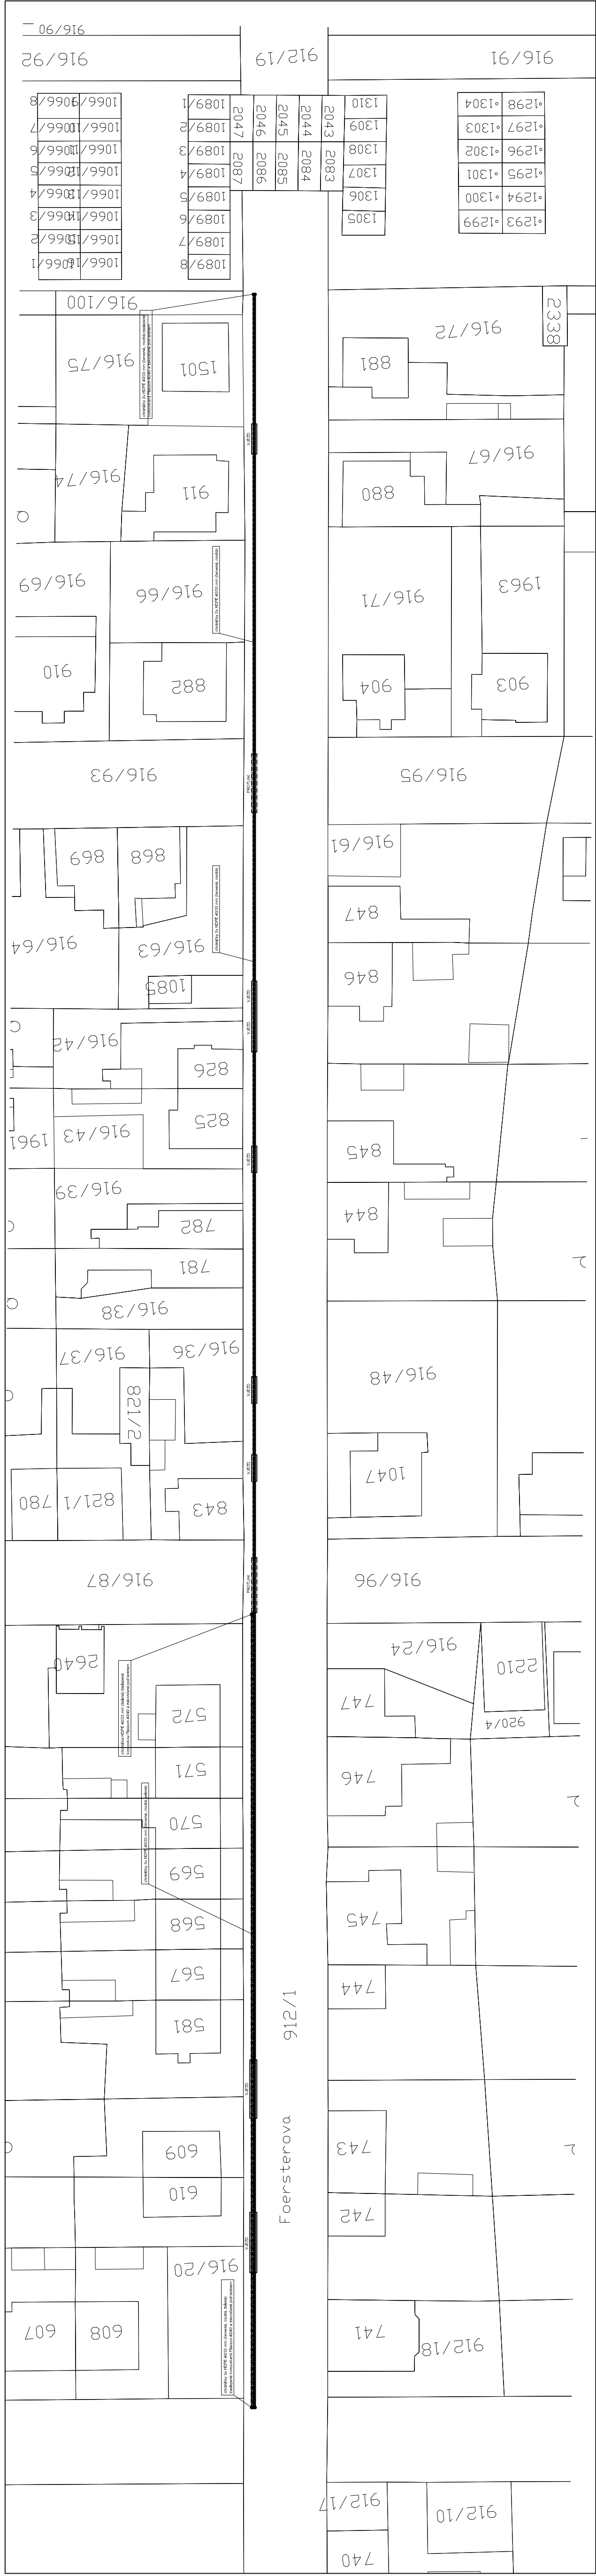

# DOKUMENTACE PRO STAVEBNÍ POVOLENÍ A ZADÁNÍ STAVBY

Výpracoval: Ing. Josef Havlíček		Odpovědný proj.: Ing. Josef Havlíček	Generální proj.: M.I.S. a.s. Hradec Králové
Kraj: Pardubický			
Investor: Město Přelouč		Obec: Přelouč	
Stavba: REKONSTRUKCE UL. FOERSTEROVA V PŘELOUČI			
Část:		SO 402 - METROPOLITNÍ ŠÍŘ	
Název výkresu:		SITUACE - katastr	