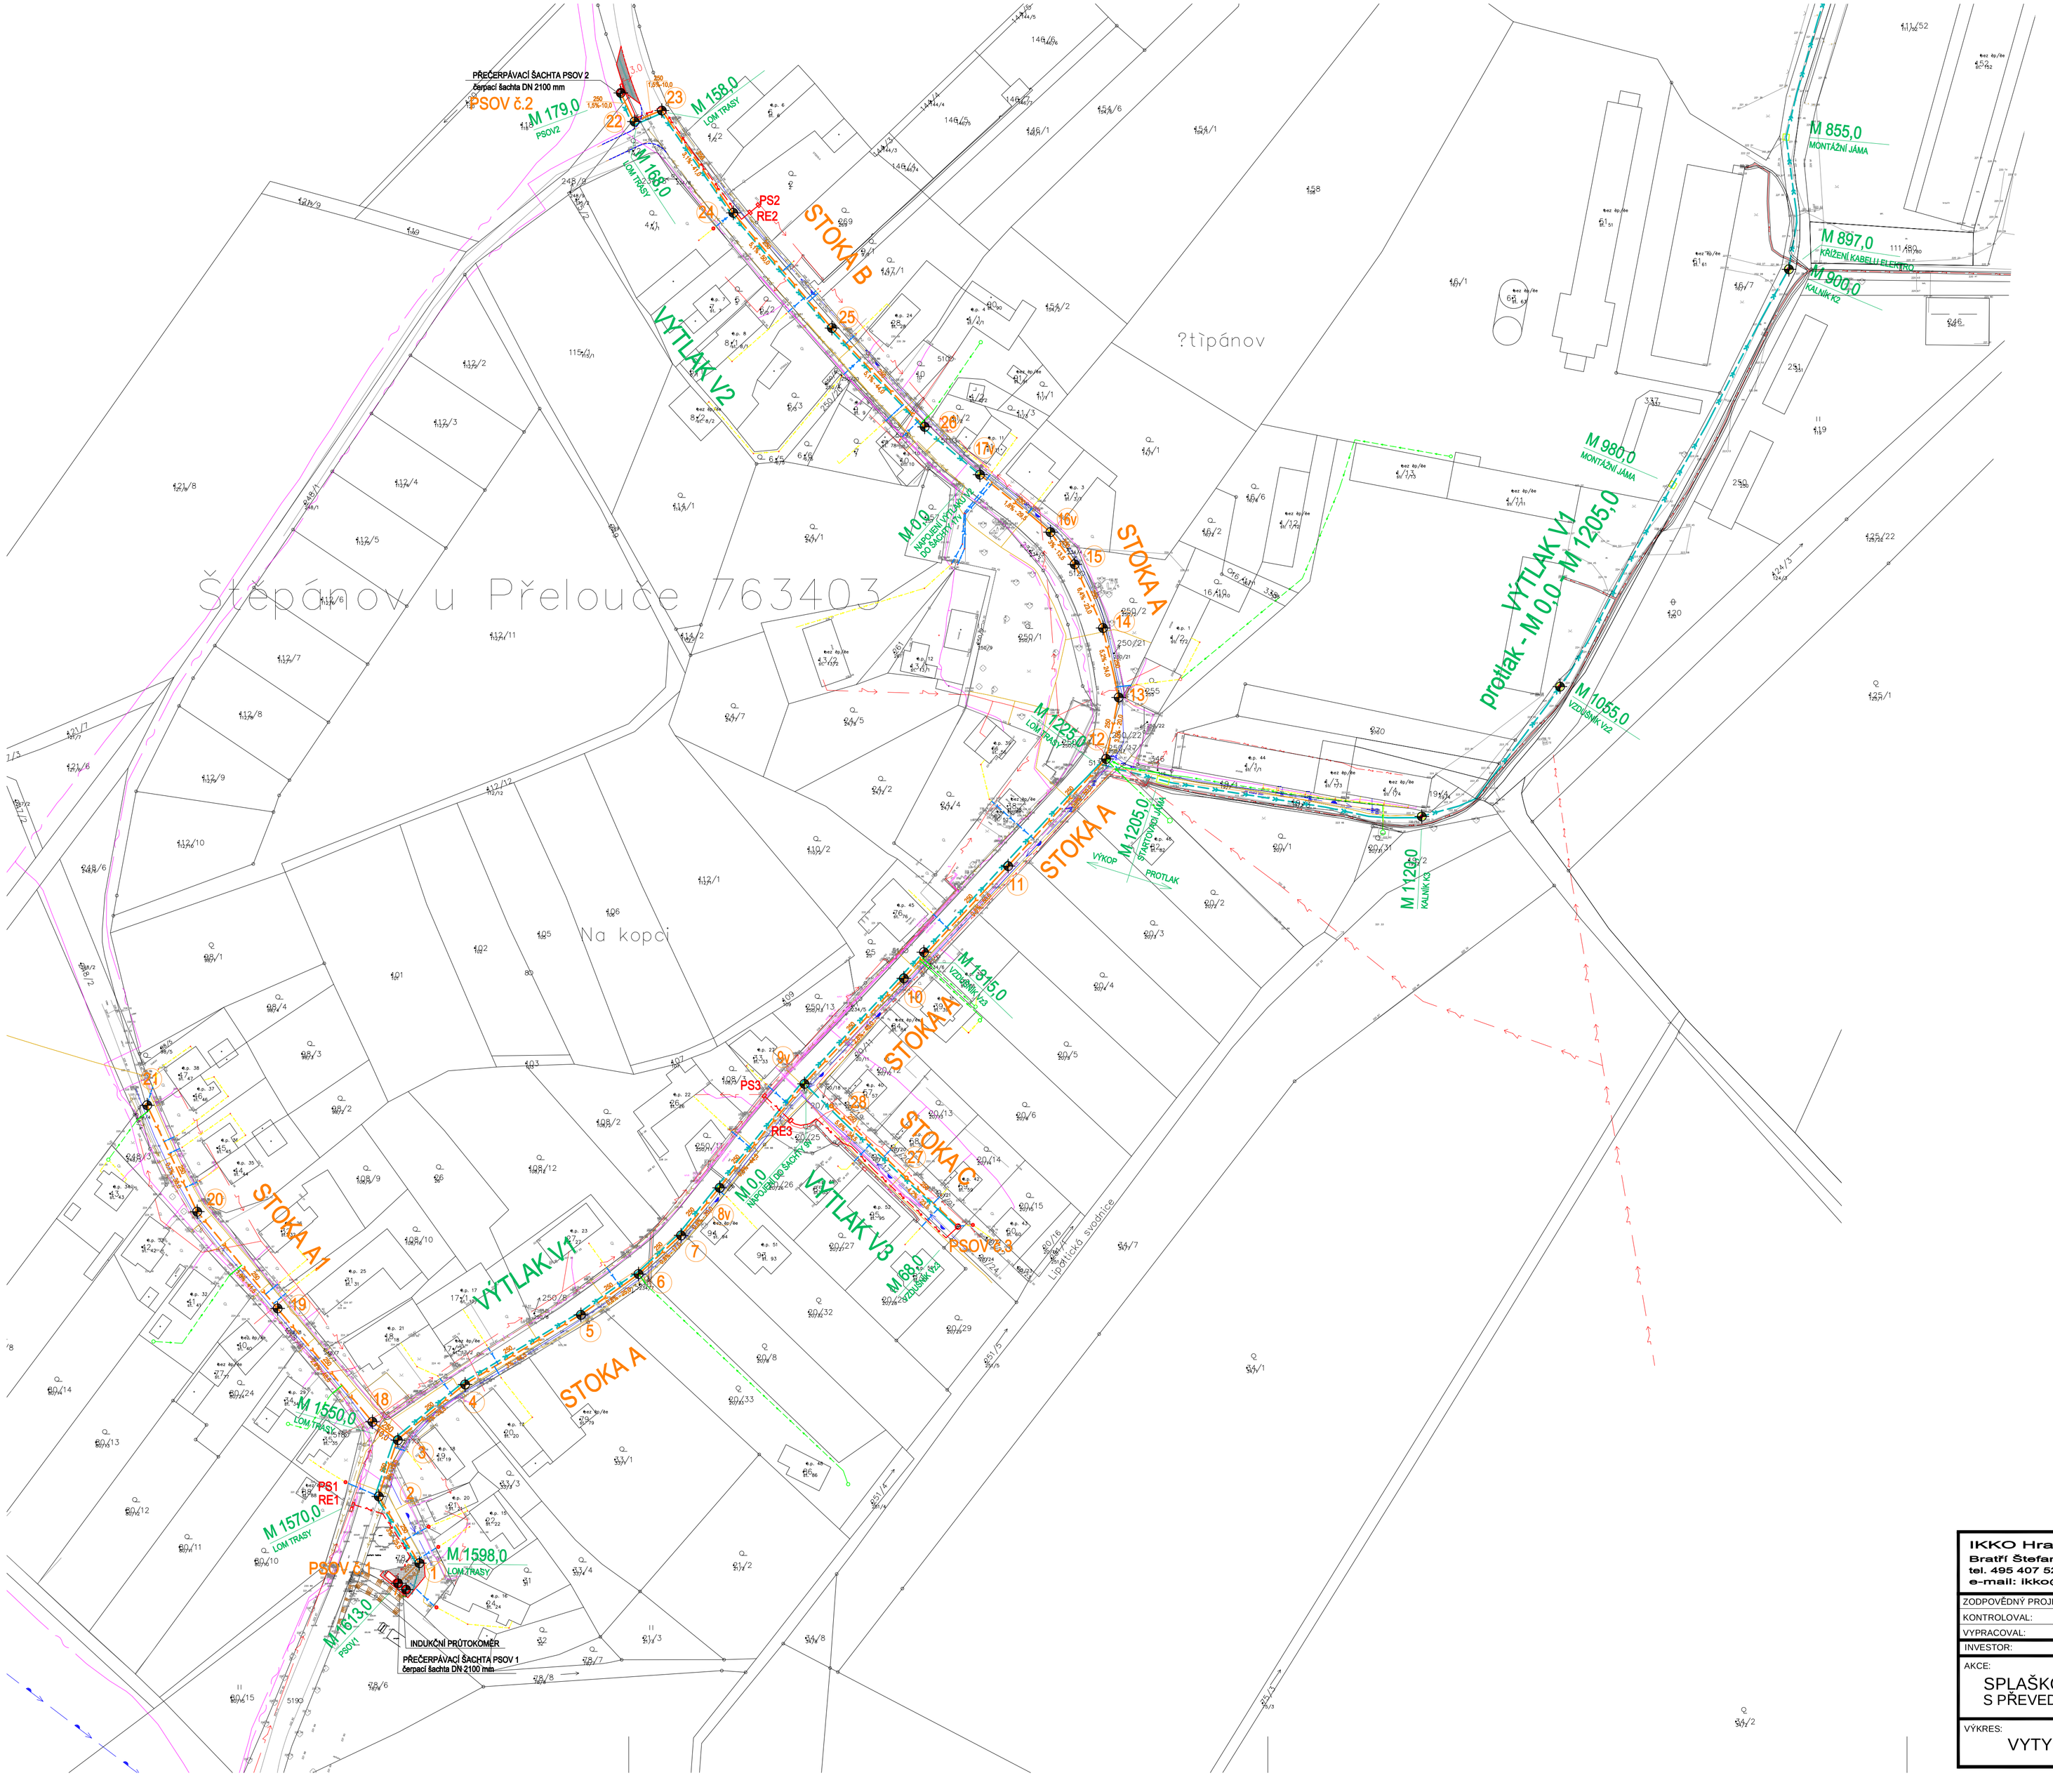

Kanalizace Štěpánov - gravitace		
	SOUŘADNICE X	SOUŘADNICE Y
gravitační kanalizace		
stoka A		
PSOV 1	1061843.1885	661336.3553
Š 1	1061836.5358	661329.5042
Š 2	1061814.5819	661342.8129
Š 3	1061796.0651	661336.5408
Š 4	1061777.7876	661314.4664
Š 5	1061754.9200	661276.3980
Š 6	1061741.5806	661257.3734
Š 7	1061728.7940	661243.5033
Š 8v	1061713.1801	661230.8264
Š 9v	1061679.0308	661202.9434
Š 10	1061644.3424	661170.3277
Š 11	1061607.4688	661136.0056
Š 12	1061572.2300	661103.6984
Š 13	1061552.0654	661099.7074
Š 14	1061529.2386	661104.8622
Š 15	1061508.3310	661114.1286
Š 16v	1061497.7367	661122.1263
Š 17v	1061479.8742	661145.2960
stoka A1		
Š 18	1061790.0679	661344.8916
Š 19	1061752.8197	661376.0498
Š 20	1061721.0096	661402.4469
Š 21	1061686.0331	661418.8979
stoka B		
PSOV 2	1061353.4016	661263.2736
Š 22	1061362.8713	661258.7881
Š 23	1061359.2223	661249.8132
Š 24	1061392.8148	661226.3364
Š 25	1061430.6932	661193.9306
Š 26	1061463.1488	661163.4689
stoka C		
PSOV 3	1061725.9254	661152.6781
Š 27	1061709.9539	661169.3632
Š 28	1061686.3777	661194.1129

Kanalizace Štěpánov - výtlaky		
	SOUŘADNICE X	SOUŘADNICE Y
výtlak V1 do Klenovky		
M 0,0 – Š 29v	1060967.7644	660365.8900
M 11,0 KALNÍK K1	1060960.5969	660376.6924
M 21,0 ŠACHTA	1060870.8769	660386.6830
M 690,0 VZDUŠNÍK Vz1	1061208.2227	660836.9549
M 900,0 KALNÍK K2	1061411.3800	660879.5179
M 1055,0 VZDUŠNÍK Vz2	1061540.4795	660954.7166
M 1120,0 KALNÍK K3	1061591.1813	661000.1132
M 1315,0 VZDUŠNÍK Vz3	1061635.7523	661163.7071
M 1510,0 INDUKČNÍ PRŮTOKOMĚR	1061845.2171	661333.7371
M 1513,0 PSOV 1	1061843.1885	661336.3553
výtlak V2 veden v souběhu se stokou B		
výtlak V3 veden v souběhu se stokou C		

LEGENDA :

NÁVRH
- GRAVITAČNÍ KANALIZACE
- ČERPACÍ ŠACHTY
- VÝTLAČNÉ POTRUBÍ
- VYTYČOVACÍ BOD

STÁVAJÍCÍ STAV
- SRÁŽKOVÁKANALIZACE
- VODOVOD
- TELEFONNÍ KABEL
- ROZVODY NN
- PLYNOVOD

IKKO Hradec Králové, s.r.o.
Bratří Štefanů 238, 500 03 Hradec Králové
tel. 495 407 520, 495 217 150
e-mail: ikko@ikko.cz, http: www.ikko.cz

ZODPOVĚDNÝ PROJEKTANT:	ING. BOHUSLAV KOUBA	STUPEŇ:	DPS
KONTROLOVAL:	ING. BOHUSLAV KOUBA	DATUM:	08/2023
VYPRACOVAL:	IVA KOUBOVÁ, KATEŘINA BUREŠOVÁ	Č. ZAKÁZKY:	32017
INVESTOR:	MĚSTO PŘELOUČ, ČESKOSLOVENSKÉ ARMÁDY 1665, PŘELOUČ	MĚŘÍTKO:	1:1000
		FORMÁT:	8 A4
AKCE:	SPLAŠKOVÁ KANALIZACE ŠTĚPÁNOV S PŘEVEDENÍM ODPADNÍCH VOD DO PŘELOUČE	Č. VÝKRESU:	Č. PARÉ:
VÝKRES:	VYTYČOVACÍ SITUAČNÍ VÝKRES č.1	C.4.1	