


SITUACE 4. část řez č. 45-56 1 : 250

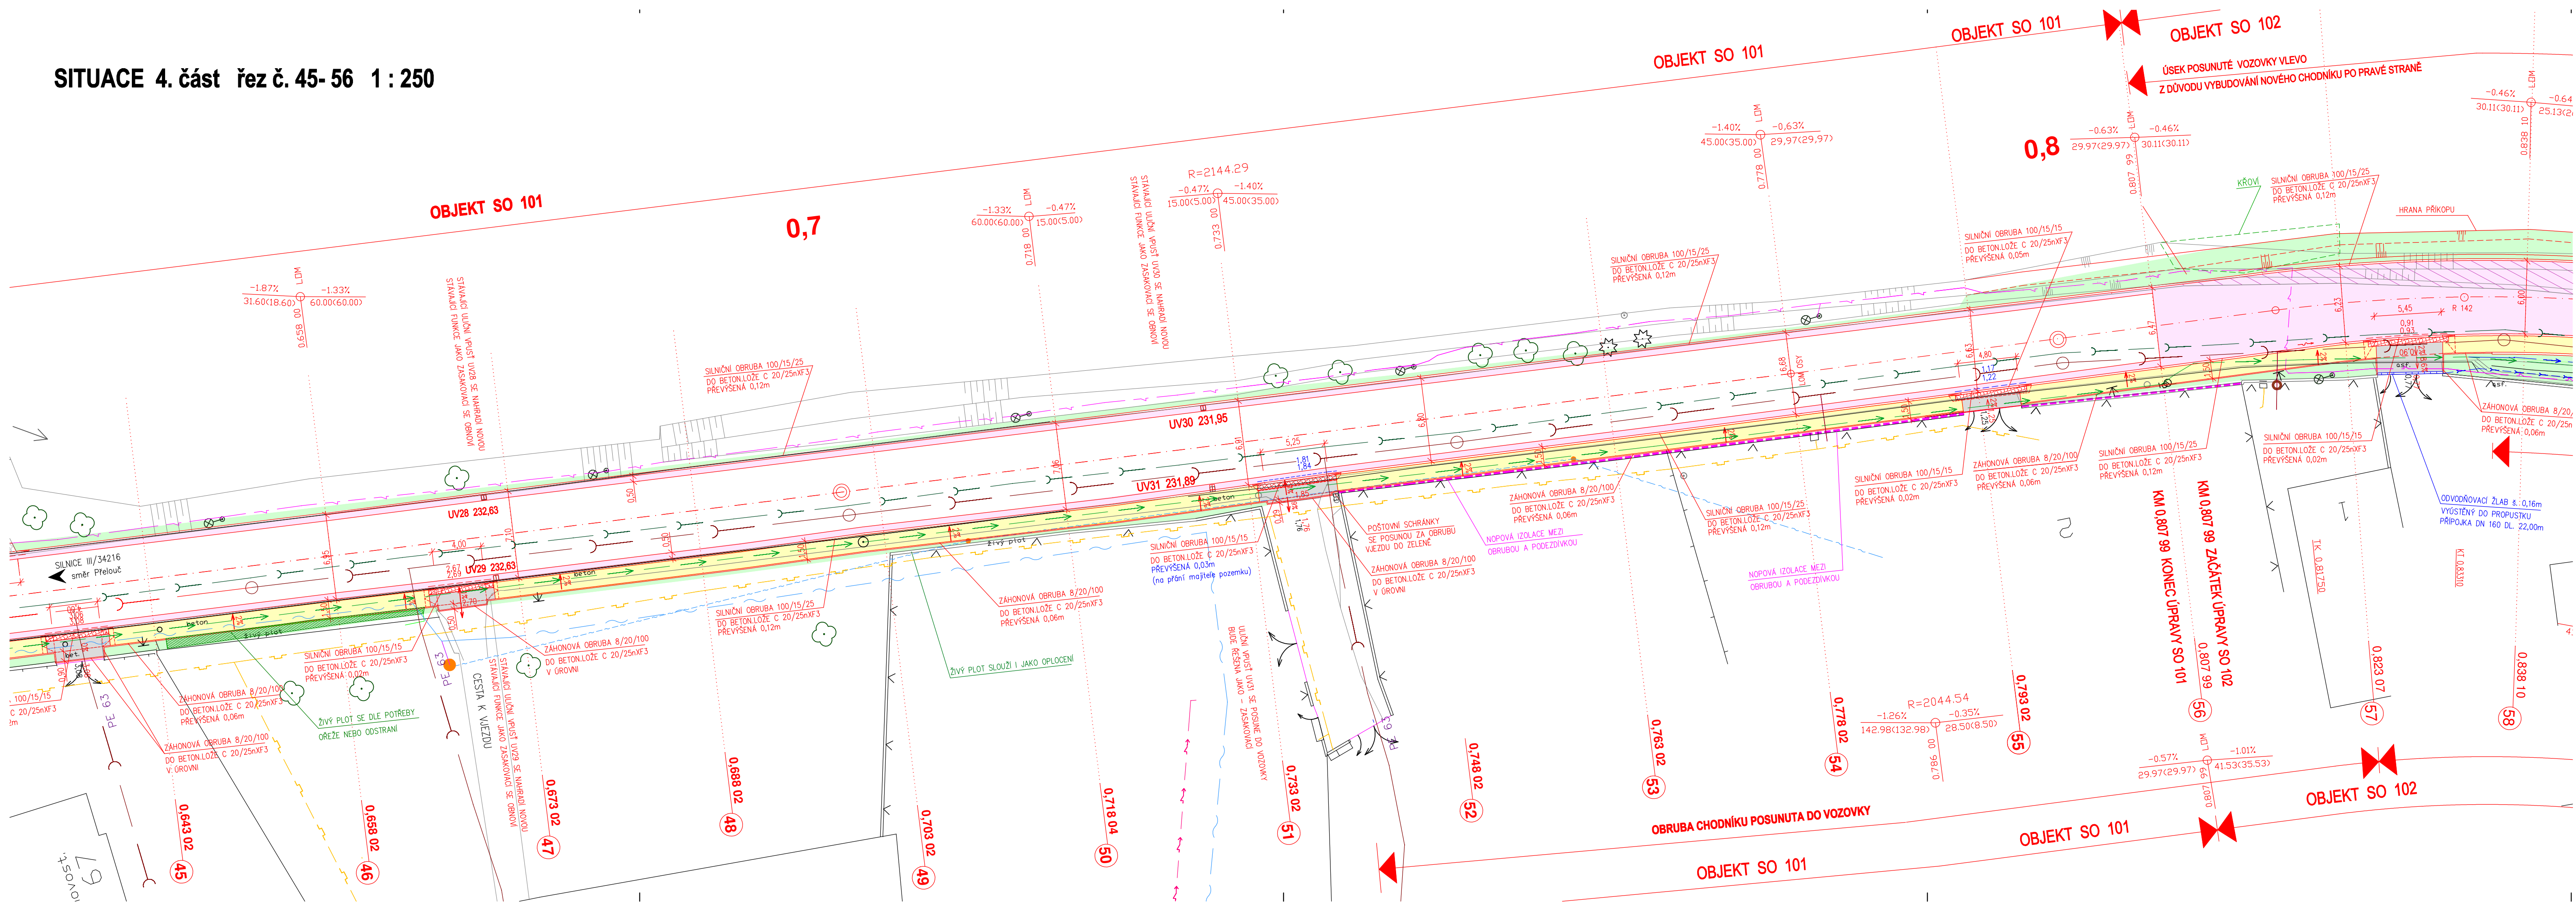

- LEGENDA POVRCHŮ:
- ASFALTOVÝ BETON PRO OBRUSNÉ VRSTVY ACO 11 TL.100mm
 - DLAŽBA K10 - ZASTÁVKA BUS
 - CHODNÍK BETONOVÁ DLAŽBA PŘÍRODNÍ 20/10/6 SE ZKOSENÝMI HRANAMI
 - CHODNÍK BETONOVÁ DLAŽBA PŘÍRODNÍ 20/10/6 ROVNÁ
 - VJEZDY - BETONOVÁ DLAŽBA ROVNÁ ANTRACIT 20/10/8
 - DLAŽBA PRO NEVIDOMÉ BARVA ČERVENÁ, NA CHODNÍKU TL.60mm, VE VJEZDECH 80mm
 - ZELEŇ
 - SNÍŽENÁ OBRUBA VE VJEZDECH 0,05m
 - SNÍŽENÁ OBRUBA VE VJEZDECH 0,02m

- LEGENDA INŽ. SÍTÍ :
- PLYNOVOD
 - TELEFON. KABEL
 - NADZEMNÍ SÍŤ TELEFON
 - NEPROVOZOVANÉ TELEF. SÍŤ
 - ELEKTRICKÝ KABEL VN
 - ELEKTRICKÝ KABEL NN
 - ELEKTRICKÉ VEDENÍ NN VRCHNÍ
 - KABEL VŘEJNÉHO OSVĚTLENÍ
 - VODOVOD
 - KANALIZACE GRAVITAČNÍ
 - KANALIZACE VÝTLAČNÁ

PODZEMNÍ VEDENÍ JSOU ZAKRESLENA INFORMATIVNĚ. VRCHNÍ VEDENÍ JSOU ZŘETELNÁ V TERÉNU.		
PŘED ZAHÁJENÍM STAVEBNÍCH PRACÍ JE NUTNO POŽADAT O PODROBNÉ VÝTYČENÍ.		
SOUŘADNICOVÝ SYSTÉM: JTSK		
VÝŠKOVÝ SYSTÉM: BALT p.v.		
NADM. VÝSKA	Index	Změna
Vypracoval Sýkorová M.	Kontroloval Ing. Kučera M.	
Zodpovědný projektant Ing. Kučera M.	Hlavní inženýr projektu Ing. Kučera M.	
Akce		Investor
REKONSTRUKCE CHODNÍKU V OBCI KLENOVKA		Město Přelouč
Objekt	Město / Obec	Kraj
SO 101 CHODNÍKY	Přelouč / Klenovka	Pardubický
	Technická zpráva	Formát
		5XA4
Profese	Stupeň	Měřítko
DOPRAVNÍ STAVBY	DUSP+PDPS	1:250
Název přílohy	Číslo zakázky	Paré
	124/19	
	Číslo přílohy	
	D.1.2.1d	
SITUACE 4. část řez č. 45 - 56		