


PODÉLNÝ PROFIL
M 1:250/25

SO 101 - CHODNÍK
OSA VEDENA VOZOVKOU

DRUH POKRYTÍ: ASFALTOBETON
KATASTRALNÍ ÚZEMÍ: PŘELOUČ
OKRES: PARDUBICE
KRAJ: PARDUBICKÝ

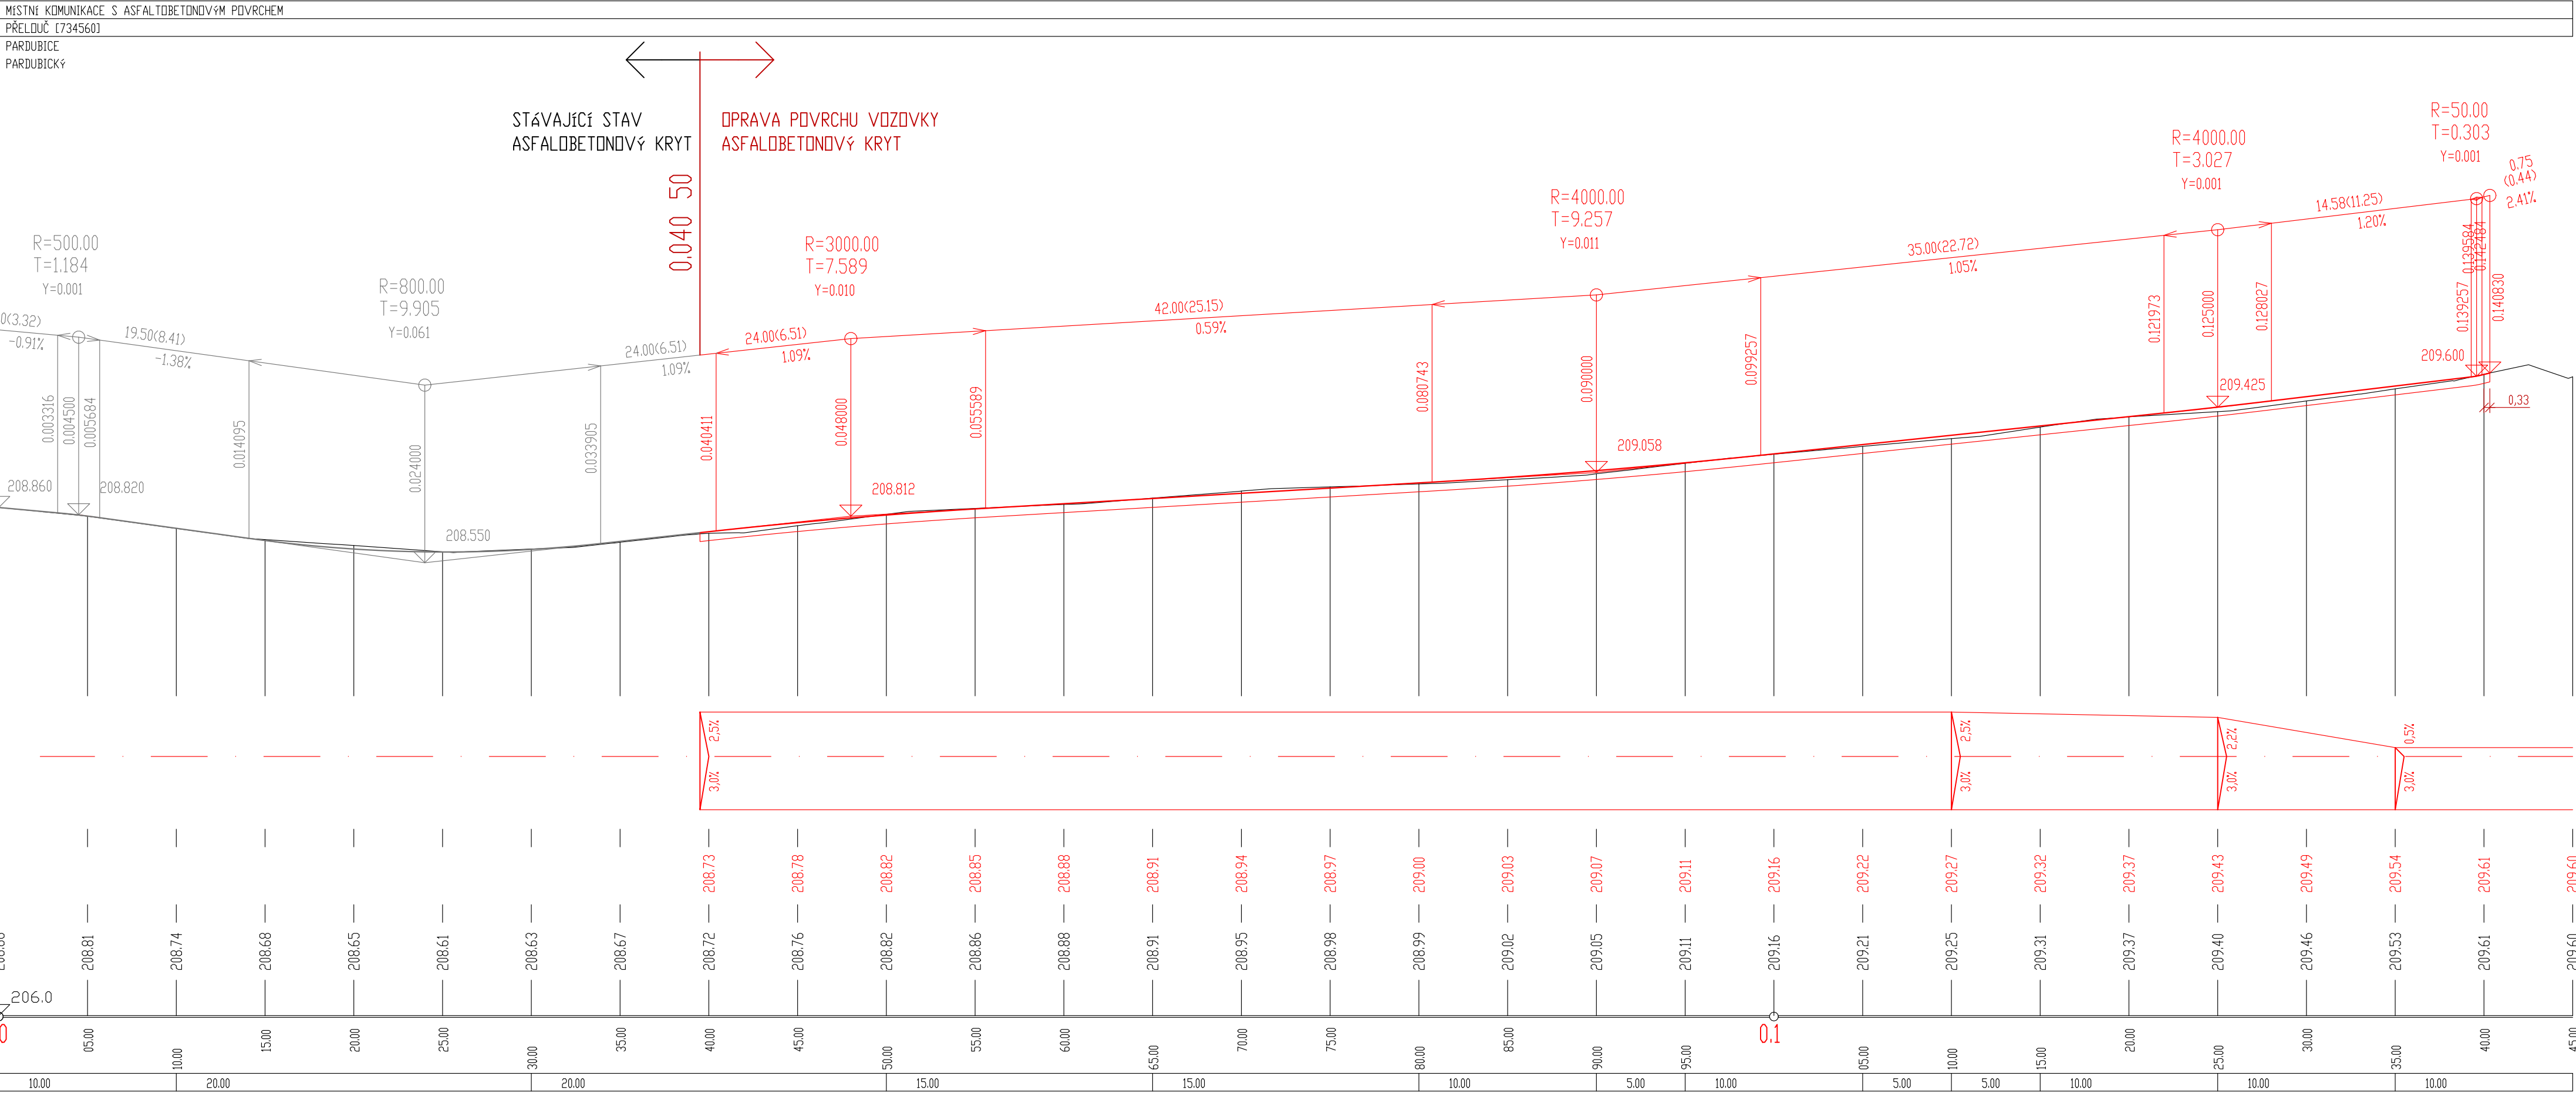

SKLONOVÉ POMĚRY:

KLOPENÍ:

KÓTY NIVELETY:

KÓTY TERÉNU:


SROVNÁVACÍ ROVINA:

STANIČENÍ:

VZDÁLENOST PŘ. ŘEZŮ:

SMĚROVÉ POMĚRY:

SOUŘADNICOVÝ SYSTÉM : JTSK
VÝŠKOVÝ SYSTÉM : BpV
SO 101 - CHODNÍK

ZODPOVĚDNÝ PROJEKTANT: Kysilko Z., DIS.		OČEL/STUPEŇ PD: DSP+PDPS		<div>ROAD-PLAN</div> <div></div> <div>ROAD-PLAN s.r.o. IČO 047 78 367, DIČ CZ04778367 www.roadplan.cz +420 737 90 22 70</div>
VYPRACOVAL: Kysilko Z., DIS.		DATUM: 5/2024		
KONTROLOVAL: Kysilko Z., DIS.		FORMÁT: A4		
INVESTOR: Město Přelouč		ČÍSLO ZAKAZKY: 25/05		
KRAJ: Pardubický		MĚŘÍTKO: 1:250/25		
K.O.: Přelouč [734560]				
PROJEKT: Rekonstrukce části ulice Sportovní, Přelouč				PARE:
PŘÍLOHA: CHARAKTERISTICKÉ PŘÍČNÉ ŘEZY				Č. PŘÍLOHY: D.1.2.4