

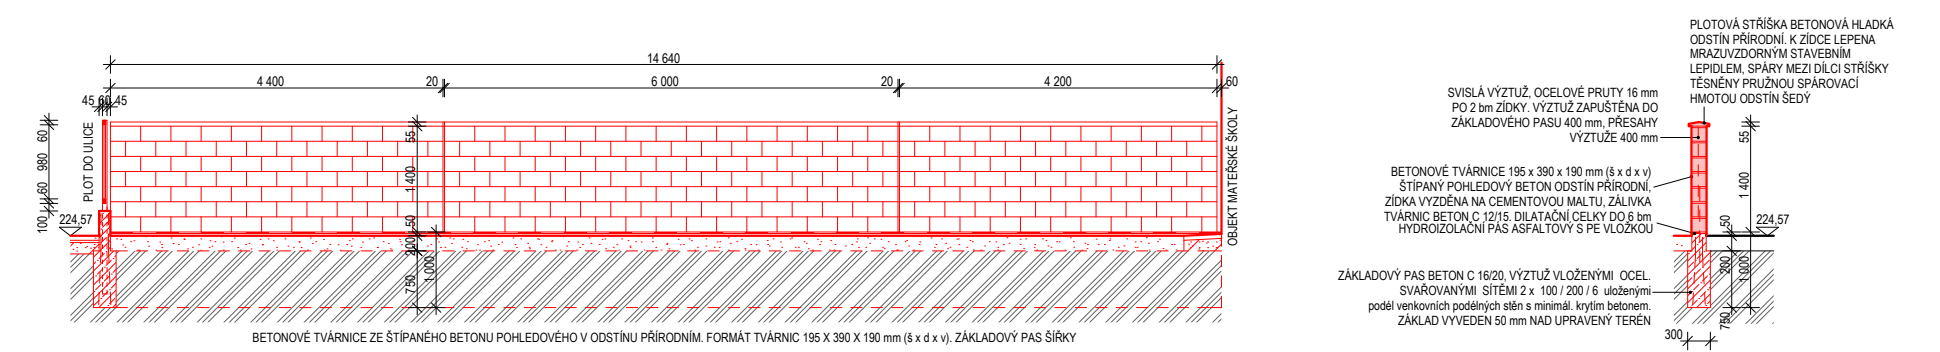


# DOSTAVBA MATEŘSKÉ ŠKOLY ZA FONTÁNOU V PŘELOUČI

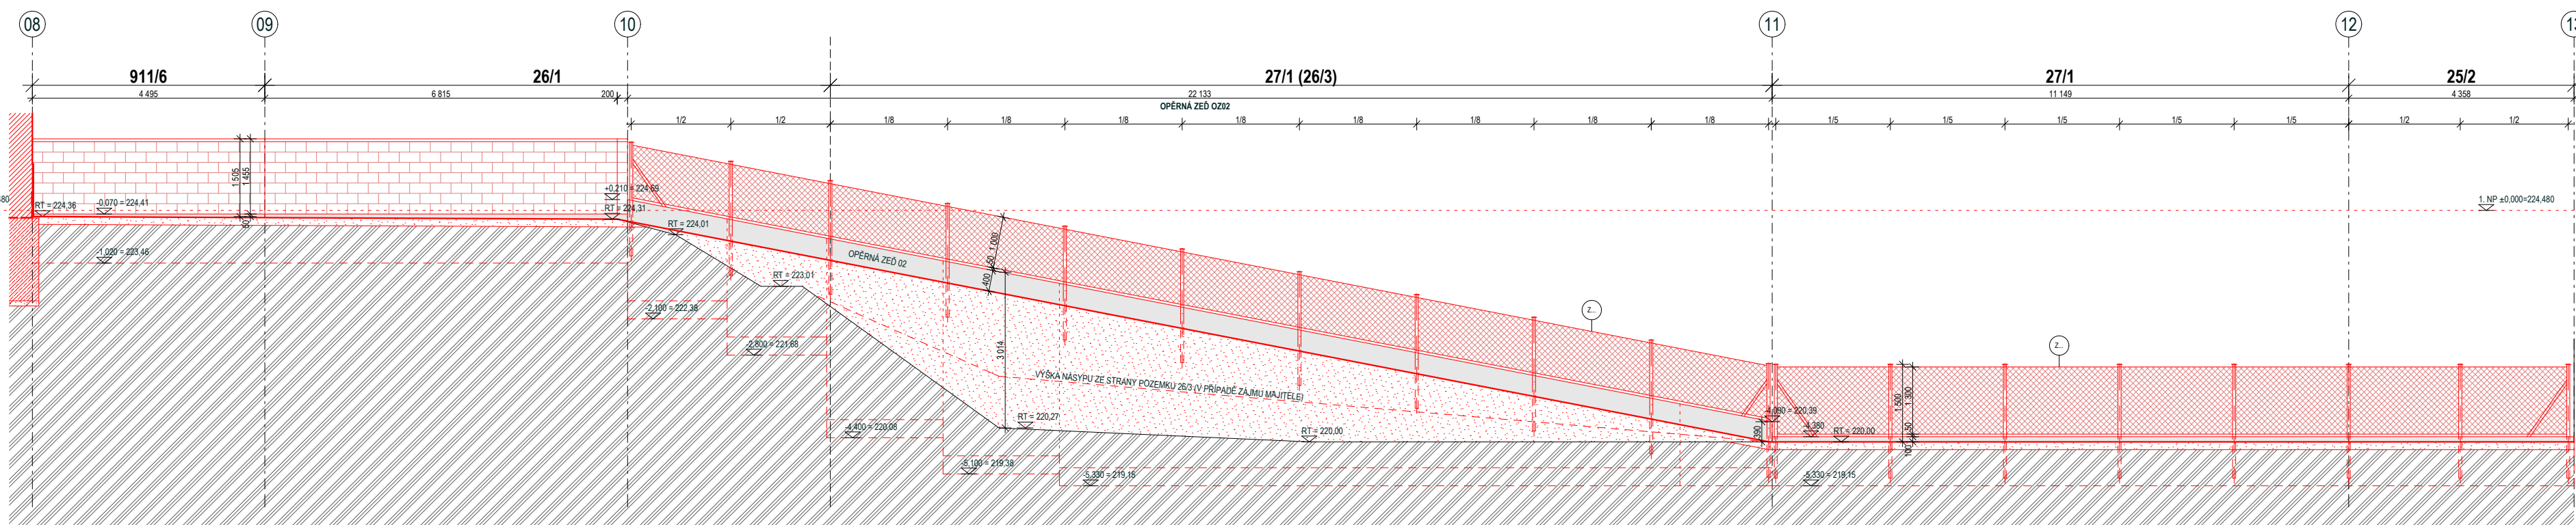


**PLOTOVÁ BETONOVÁ ZEĎ MEZI MŠ A DOMEM PEČOVATELSKÉ SLUŽBY  
POHLED OD MŠ A ŘEZ 1:100**

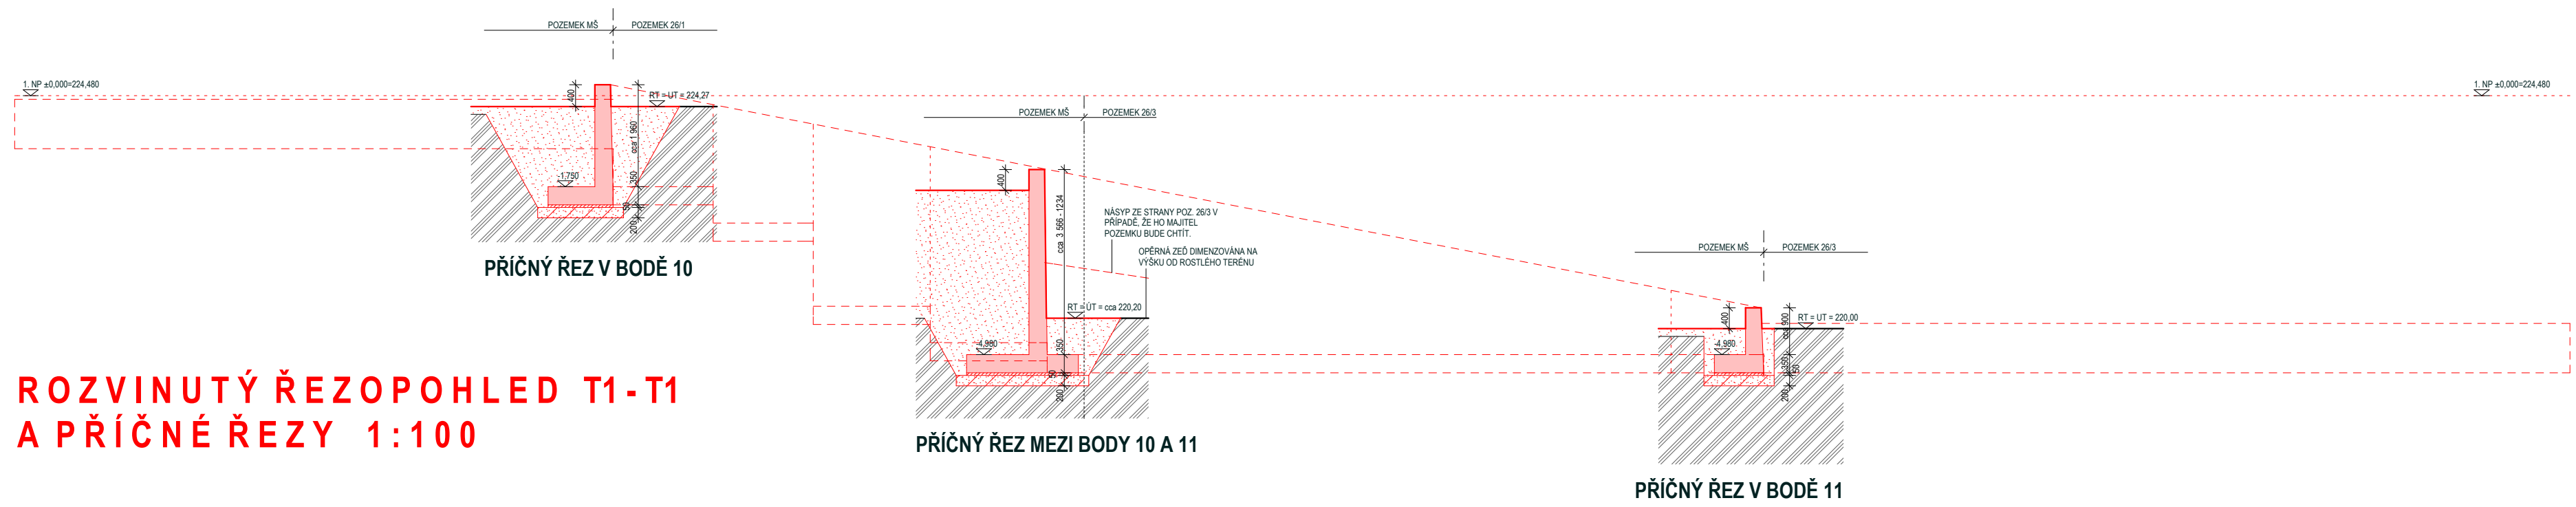



**PŘÍČNÝ ŘEZ MEZI BODY 10 A 11**

### PŘÍČNÝ ŘEZ V BODĚ 11

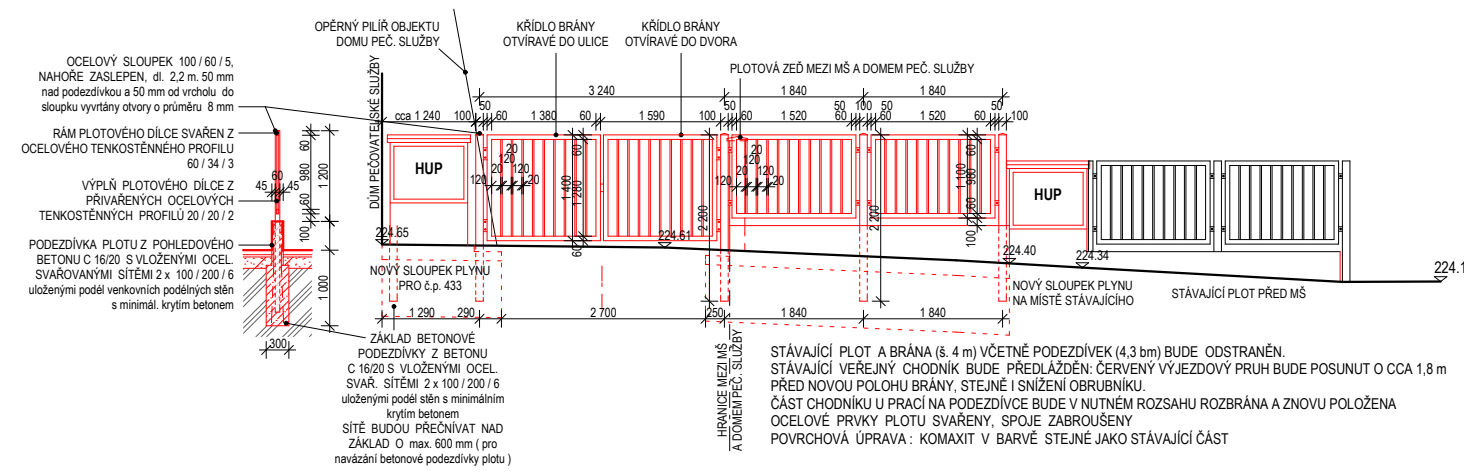



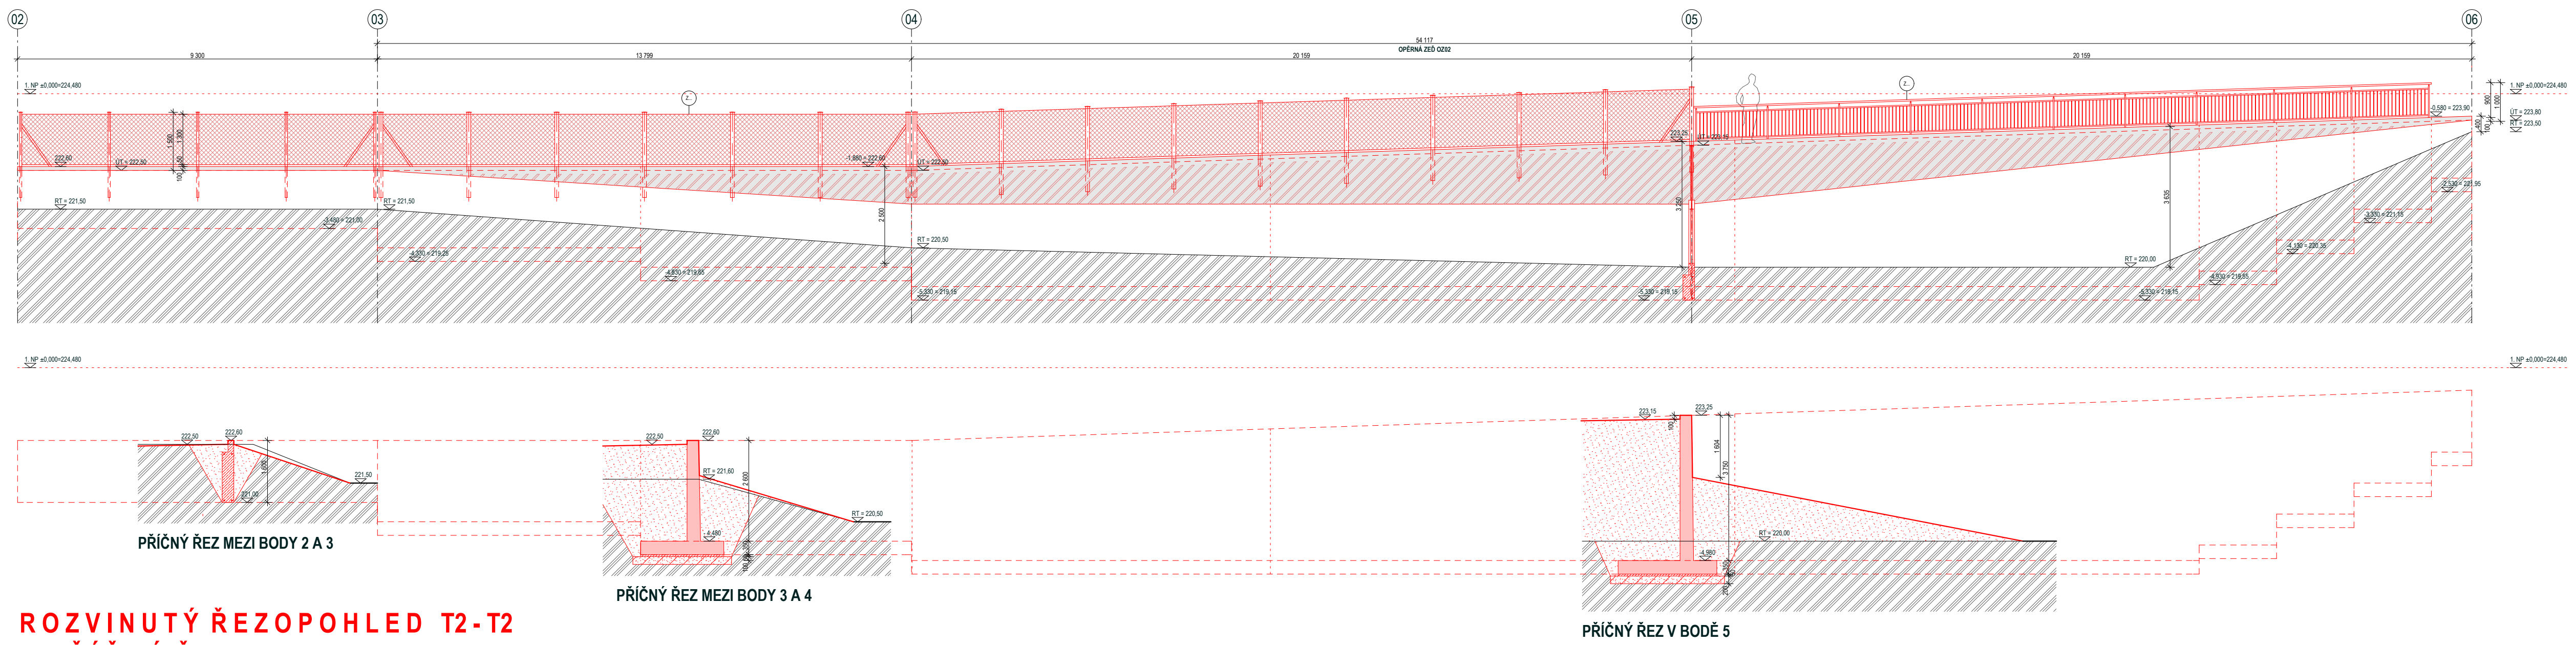













PLOT DO ULICE ZA FONTÁNOU  
POHLED Z ULICE A ŘEZ 1:100





### PŘÍČNÝ ŘEZ MEZI BODY 3 A 4

### PŘÍČNÝ ŘEZ V BODĚ

- ## LEGENDA MATERIÁLŮ

POZNÁMKY:

\* SKUTEČNÁ VÝŠKOVÁ ÚROVEŇ PRÍZEMÍ BUDE UPRESNĚNÁ NA STAVBE DLE NAVAZUJÍCICH STÁVAJÍCICH PODLAH VE STÁVAJÍCÍ BUDOVĚ. OPOVOZDIAJÍCIM ZPŮSOBEM BUDOU UPRAVENÉ VÝŠKY UPRAVENÉHO TERÉNU V OKOLÍ NOVÉHO

VED. PROJEKTU ING.ARCH. PAVEL MAJER, CSc.		PROJEKTANT ING.ARCH. PETR MAJER		ARCHITEKTONICKÁ KANCELÁŘ ING.ARCH. PAVEL MAJER, CSc. PRAHA BICE ČP 134206 DCE 103/109 TEL. 46681480	
INVESTOR Město Přelouč		MÍSTO STAVBY Přelouč - MŠ Za Fontánou 935		FORMÁT A4 6 DATUM 2019 STUPEŇ DUR + DSP MĚŘÍTKO 1:100	
<b>DOSTAVBA MATEŘSKÉ ŠKOLY ZA FONTÁNOU V PŘELOUČI</b>				 ČÍSLO VÝKRESU <b>D.1.1.08</b>	
OPERNÉ ZDI A OPLOČENÍ - REZY A POHLEDY					