


DOSTAVBA MATEŘSKÉ ŠKOLY ZA FONTÁNOU V PŘELOUČI

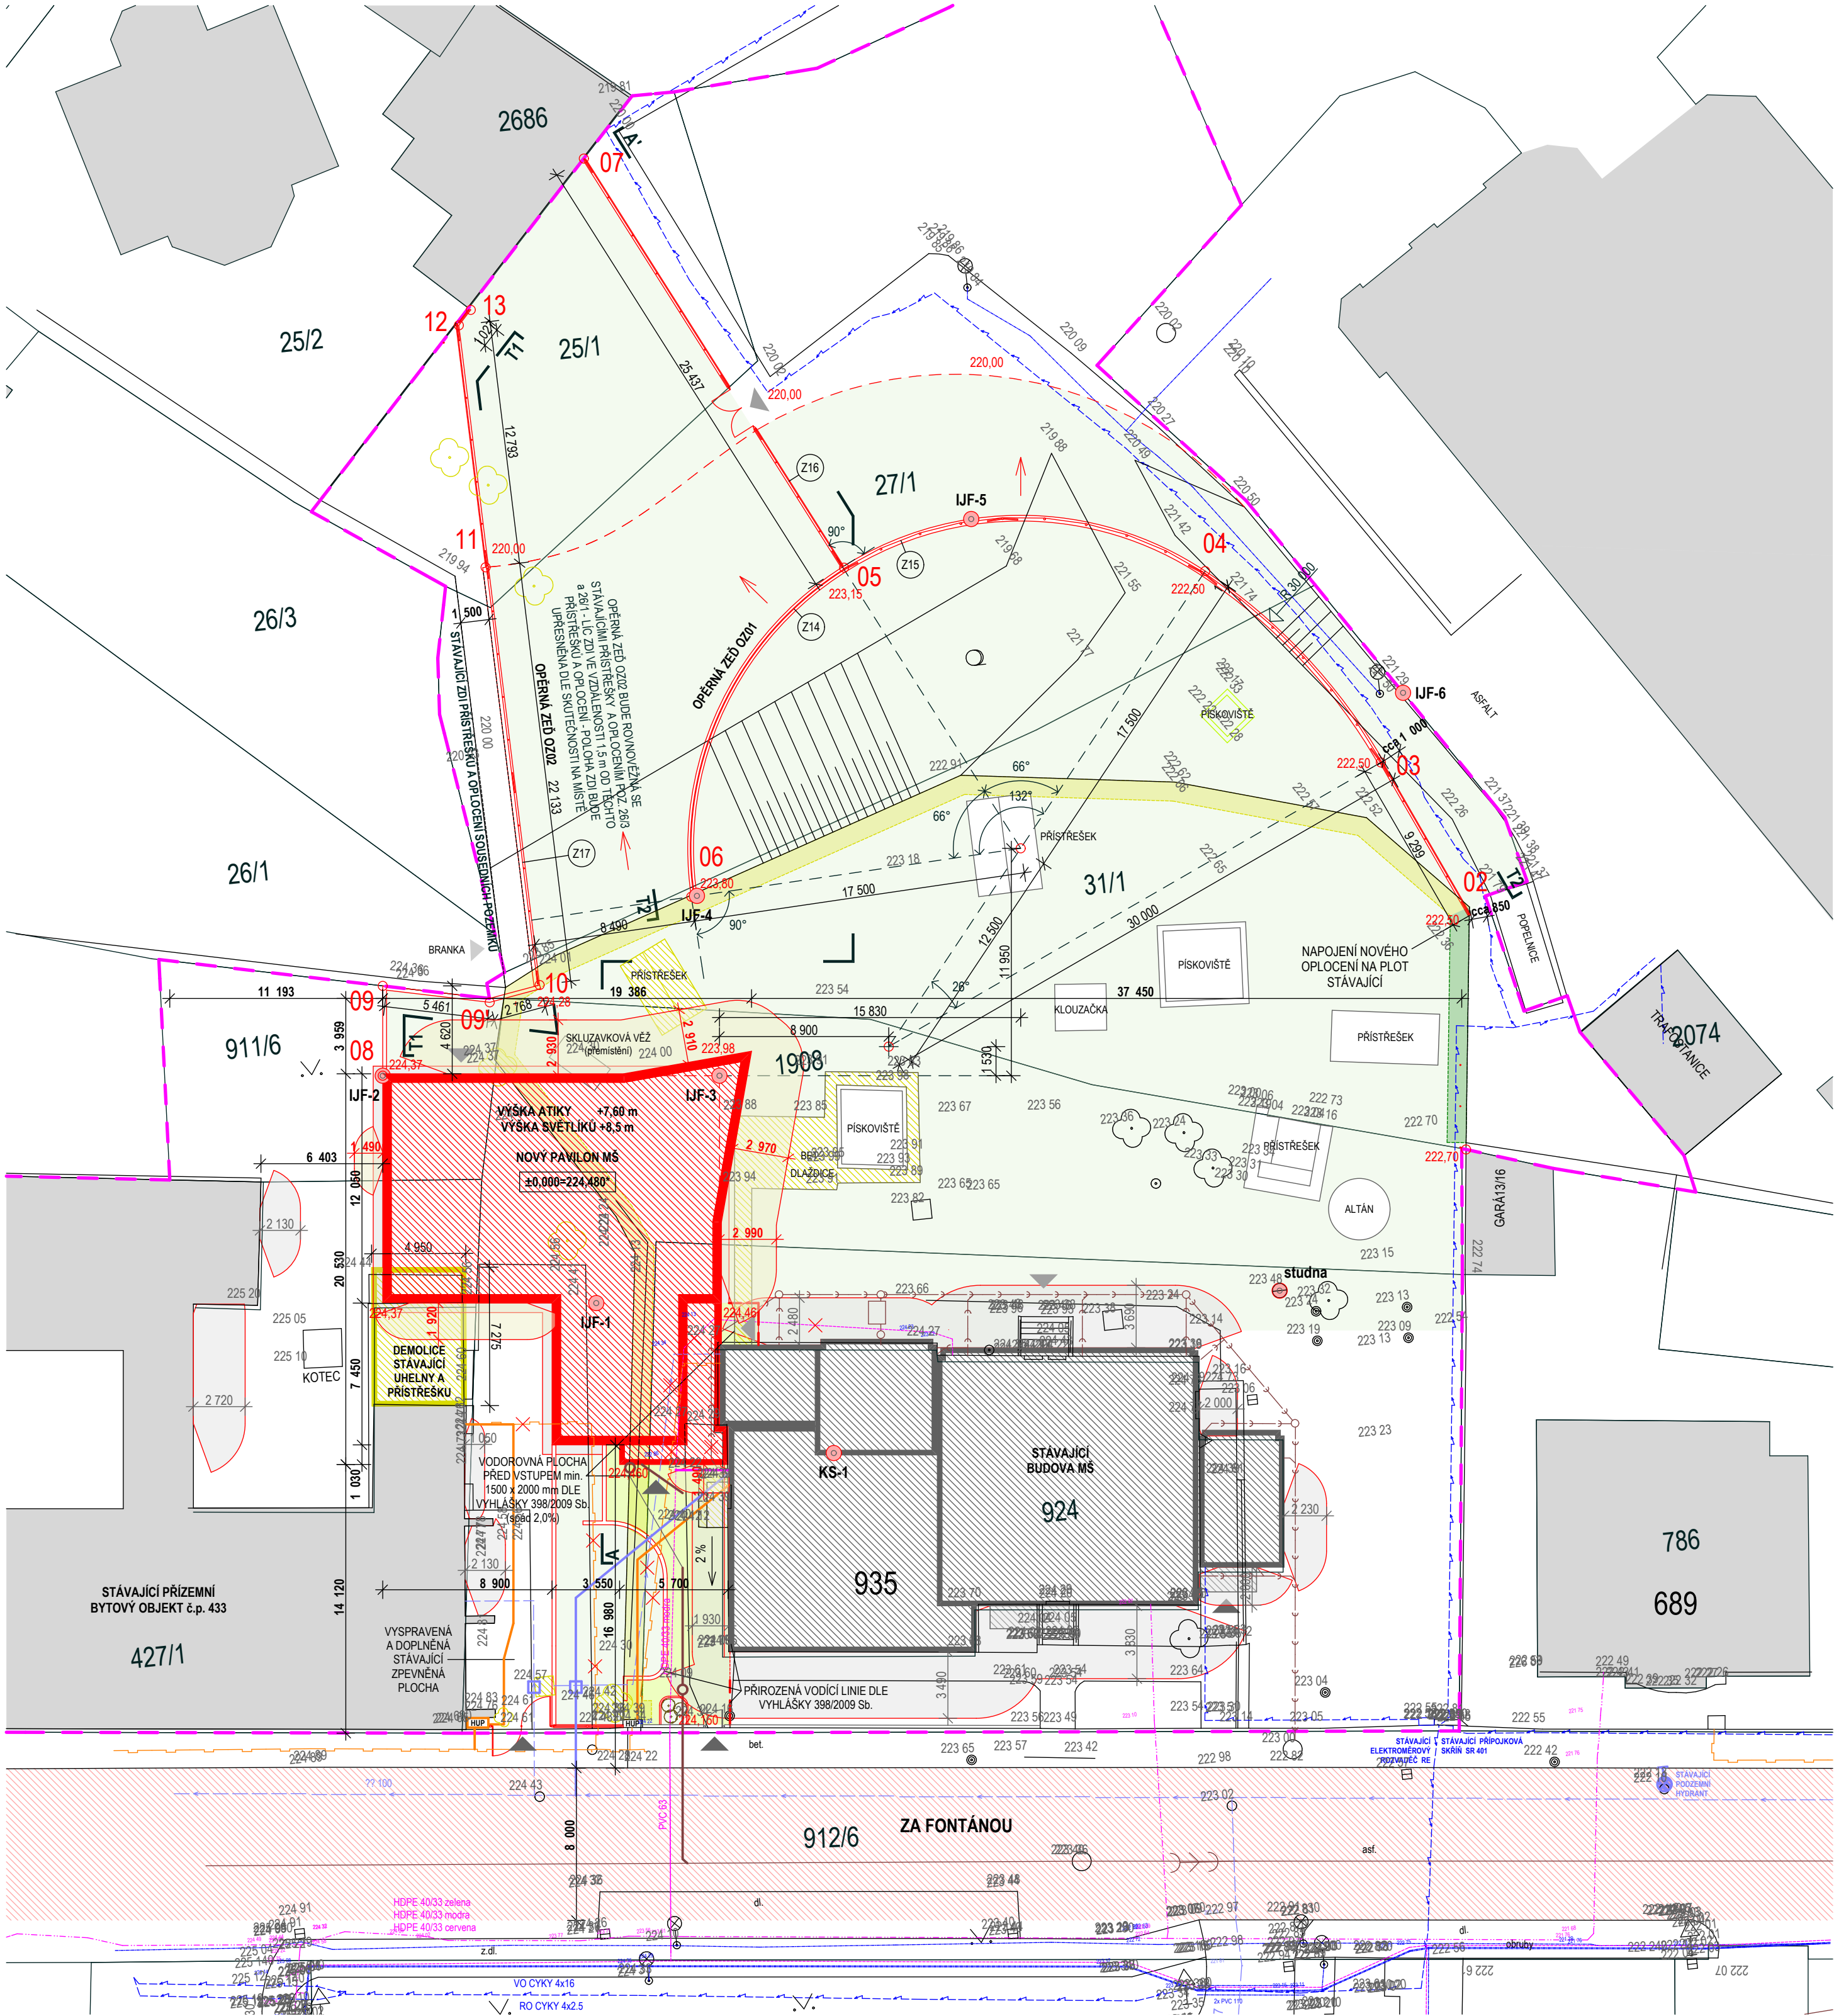

LEGENDA

- NOVÝ PAVILON MATEŘSKÉ ŠKOLY
- STÁVAJÍCÍ OBJEKT MATEŘSKÉ ŠKOLY
- STÁVAJÍCÍ OKOLNÍ OBJEKTY
- HLAVNÍ VSTUP DO BUDOVY / NA POZEMEK
- VEDLEJŠÍ VSTUPY DO BUDOVY / NA POZEMEK
- NOVÉ ZPEVNĚNÉ PLOCHY - ZÁMKOVÁ DLAŽBA POCHOZÍ / POJÍZDNÁ
- NOVÝ BET. OBRUBNÍK DO BET. LOŽE
- OKAPNÍ CHODNÍČEK š. 500 mm - BETONOVÁ DLAŽBA
- NOVÉ ZATRAVNĚNÉ PLOCHY
- ODSTRAŇOVANÉ KONSTRUKCE / DEMOLICE
- HRANICE STAVEBNÍHO POZEMKU
- OPLOČENÍ AREÁLU ŠKOLKY
- STROMY URČENÉ KE KÁCENÍ
- STÁVAJÍCÍ ŽIVÝ PLOT URČENÝ K ODSTRANĚNÍ
- STÁVAJÍCÍ ŽIVÝ PLOT OKOLO ZAHRADY ŠKOLKY
- GEOTECHNICKÉ SONDY
- POŽÁRNĚ NEBEZPEČNÝ PROSTOR NAVRŽENÉHO OBJEKTU
- POŽÁRNĚ NEBEZPEČNÝ PROSTOR STÁVAJÍCÍCH OBJEKTŮ
- KOMUNIKACE PRO PŘÍJEZD POŽÁRNÍCH VOZIDEL
- STÁVAJÍCÍ PODZEMNÍ HYDRANT
- 223,24 VÝŠKOVÉ KÓTY STÁVAJÍCÍ
- 224,460 VÝŠKOVÉ KÓTY NAVRŽENÉ

**POZNÁMKA:**

\* SKUTEČNÁ VÝŠKOVÁ ÚROVEŇ PRÍZEMÍ BUDE UPŘESNĚNA NA STAVBĚ DLE NAVAZUJÍCÍCH STÁVAJÍCÍCH PODLAH VE STÁVAJÍCÍ BUDOVĚ. ODPOVÍDAJÍCÍM ZPŮSOBEM BUDOU UPŘESNĚNY VÝŠKY UPRAVENÉHO TERÉNU OKOLO BUDOVY


LEGENDA SÍTÍ

- STÁVAJÍCÍ ROZVODY**
- STÁVAJÍCÍ KANALIZACE
  - STÁVAJÍCÍ VODOVOD
  - STÁVAJÍCÍ ELEKTRO
  - STÁVAJÍCÍ PLYNOVOD
  - STÁVAJÍCÍ CHRÁNIČKA PRO OPT. KABEL
  - STÁVAJÍCÍ VEŘEJNÉ OSVĚTLENÍ

NOVÉ PŘÍPOJKY A PŘELOŽKY

- KANALIZACE - DN 200
- VODOVOD - PE 100 SDR 11 d50 mm
- PLYNOVOD - PE 100 SDR 11 d50 mm
- CHRÁNIČKA PRO OPTICKÝ KABEL ZAVEDENA DO MÍSTNOSTI 1.38. POLOHU KRABICE (cca 300x200 mm) NA ZDI UPŘESNÍ UŽIVATEL

KOORDINAČNÍ SITUAČNÍ VÝKRES 1:250

VED. PROJEKTU		PROJEKTANT		ARCHITEKTONICKÁ KANCELÁŘ		
ING.ARCH. PAVEL MALER, CSc.		ING.ARCH. PETR MALER		ING. ARCH. PAVEL MALER, CSc.		
INVESTOR		Město Přelouč		IČO: 13182196 DIČ: CZ510515095 TEL. 466651480		
MÍSTO STAVBY		Přelouč - MŠ Za Fontánou 935		PARDUBICE		
<b>DOSTAVBA MATEŘSKÉ ŠKOLY ZA FONTÁNOU V PŘELOUČI</b>				FORMÁT	A4	4
				DATUM	03.2016	
				STUPEŇ	DPS	
				MĚŘÍTKO	1 : 250	
						ČÍSLO VÝKRESU
C.3						
KOORDINAČNÍ SITUAČNÍ VÝKRES						