


DOSTAVBA MATEŘSKÉ ŠKOLY ZA FONTÁNOU V PŘELOUČI

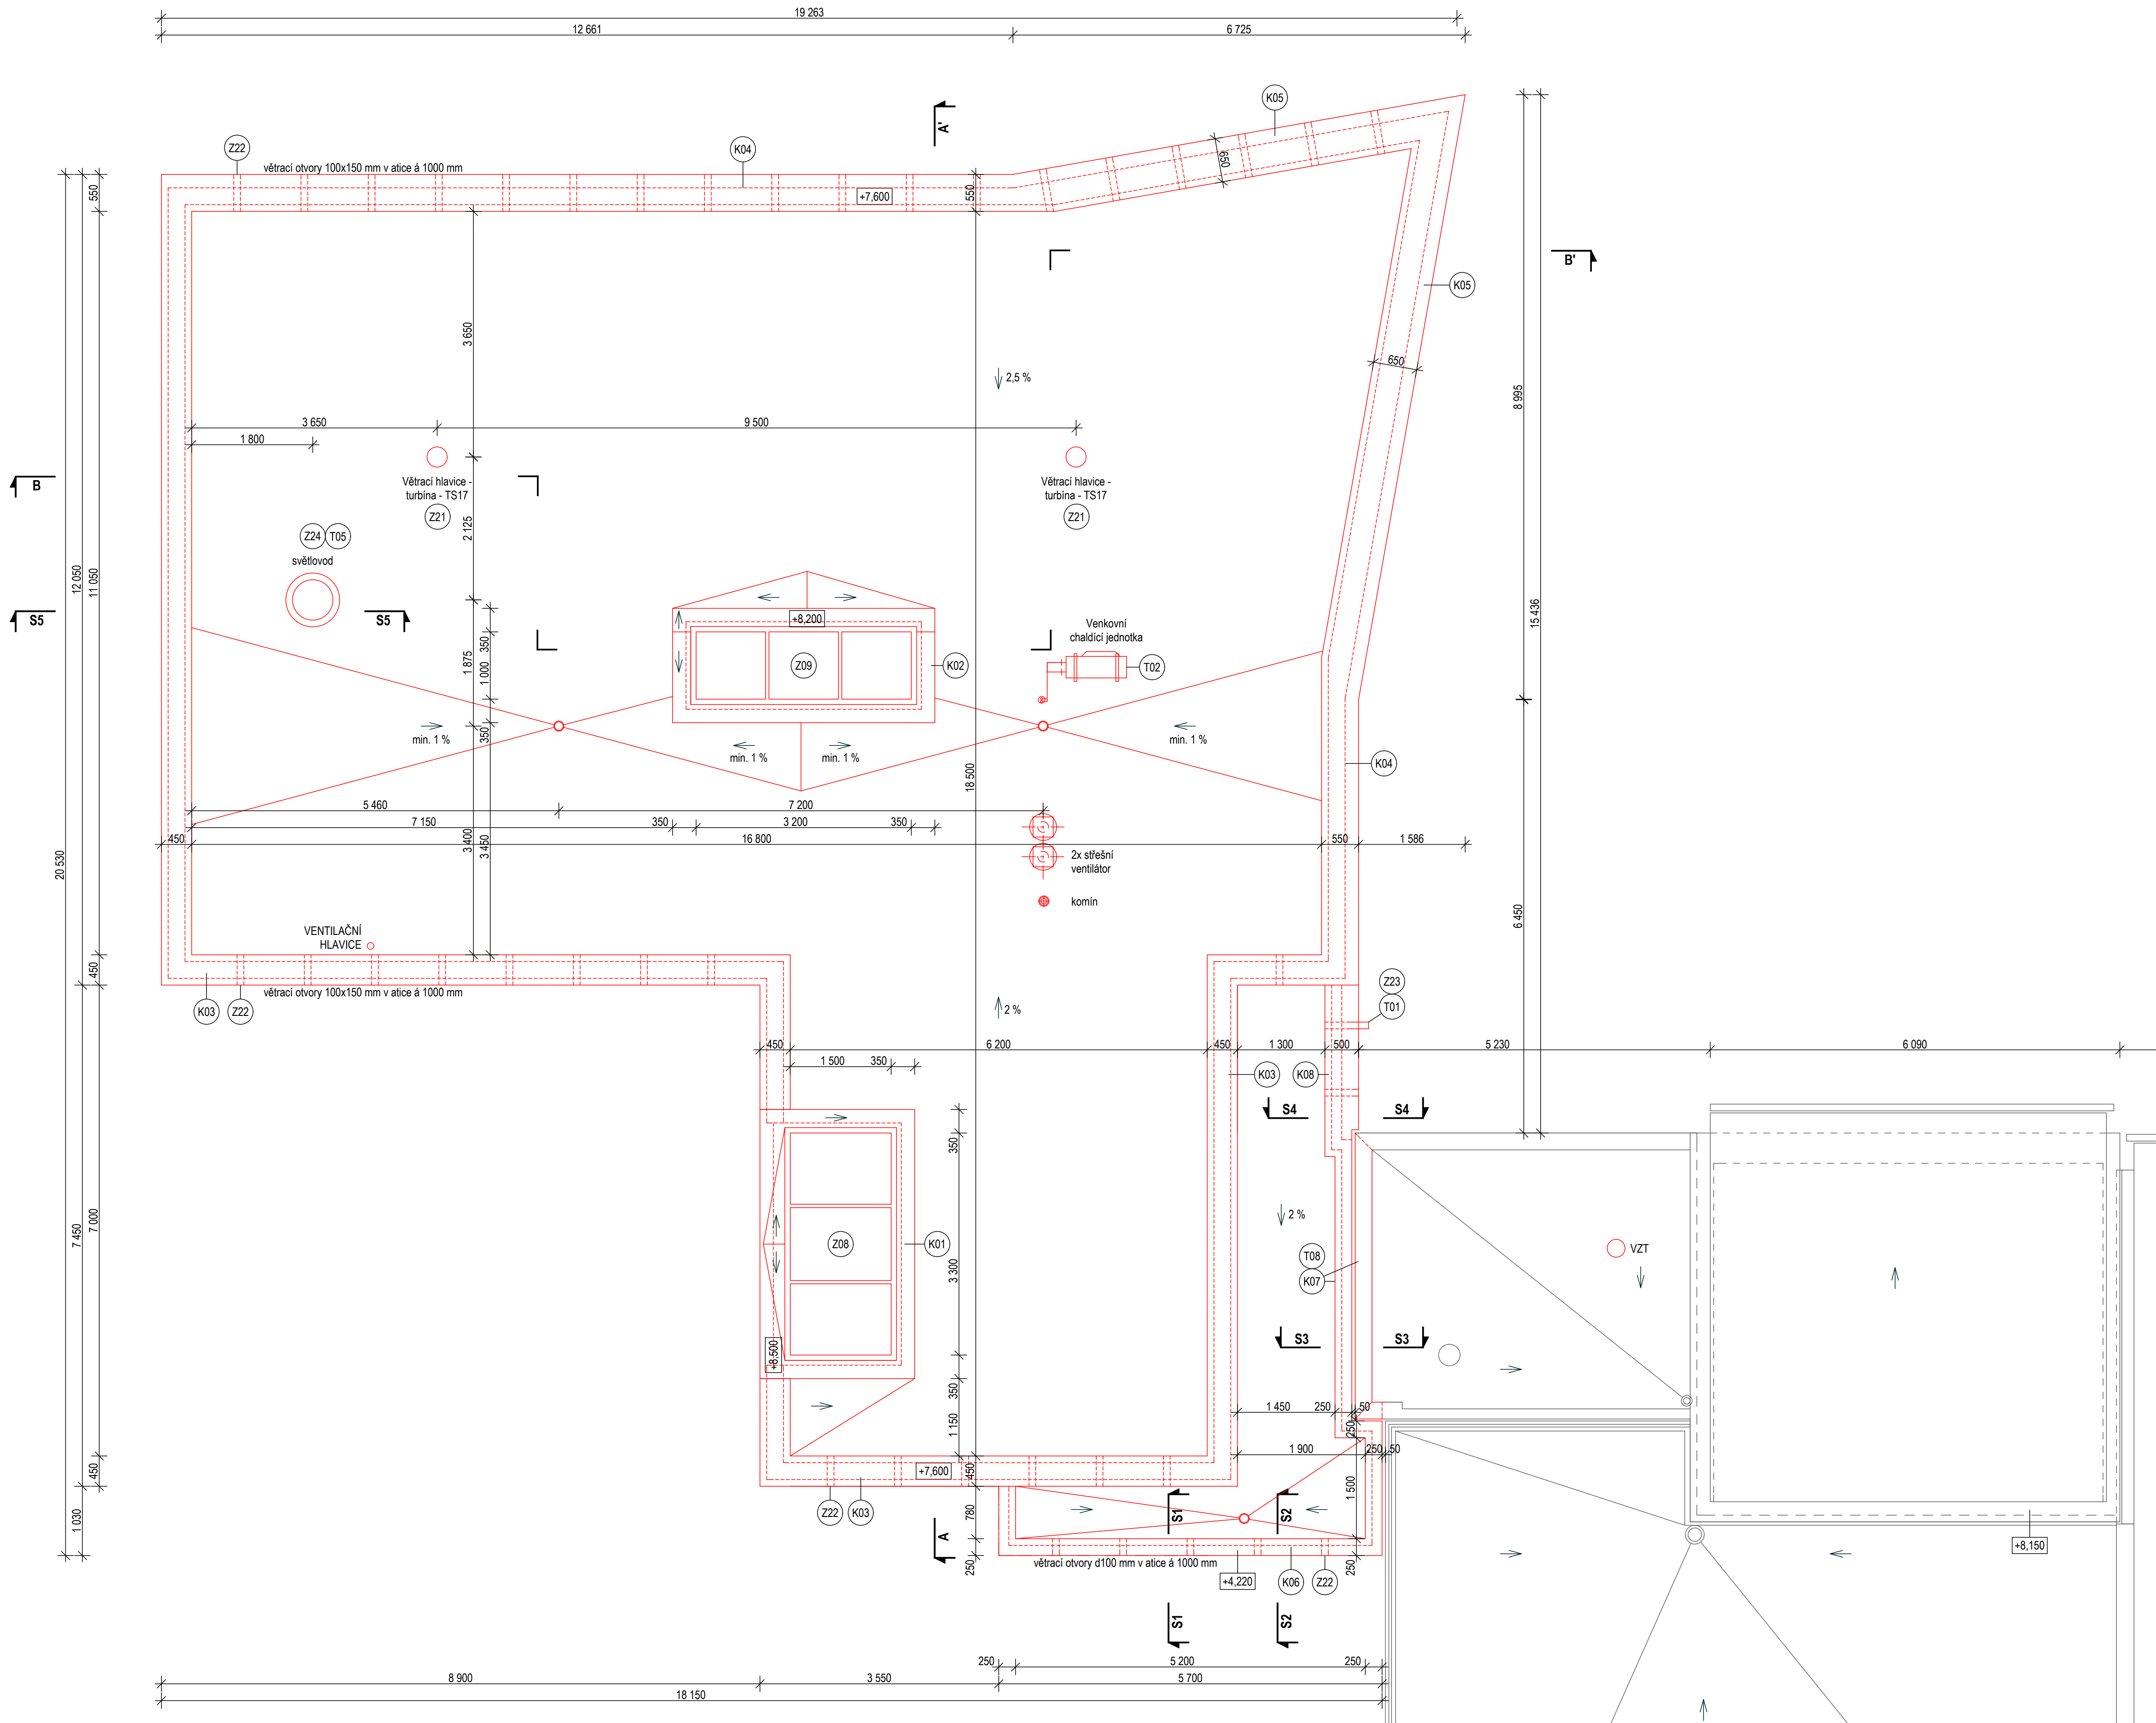

POZNÁMKY:

- TSxx - ODKAZ NA TECHNICKOU SPECIFIKACI POLOŽKY V TABULCE "TECHNICKÁ SPECIFIKACE STANDARDŮ MATERIÁLŮ A VÝROBKŮ"
- T01 V ATICE BUDE NAD ÚROVNÍ STŘEŠNÍ KRYTINY UMÍSTĚNA SVĚTLÉ ŠEDÁ TRUBKA  $\varnothing 100$  mm JAKO POJISTNÝ PŘEPAD PRO PŘÍPAD UCÍPÁNÍ STŘEŠNÍ VPUSTI. TRUBKA BUDE OSOVE NAD VĚTRACÍ MRŽKOU V ATICE A BUDE VYVEDENA 150 mm PŘED FASÁDU
- T02 NOSNÁ KONSTRUKCE DRUHÉHO STŘEŠNÍHO PLÁŠTĚ LOKÁLNĚ ZESÍLENA POD KLIMATIZAČNÍ JEDNOTKOU DLE POŽADAVKU VYBRANÉHO SUBODAVATELE - VIZ. DODAVATELSKÁ DOKUMENTACE
- T05 ROZMĚRY PROSTŮPŮ VE STŘEŠNÍ KONSTRUKCI OKOLO SVĚTLOVODU UPRAVIT DLE POŽADAVKŮ KONKRÉTNÍHO VYBRANÉHO SUBODAVATELE SVĚTLOVODU.
- T08 OPLECHOVÁNÍ BUDE PROVEDENO TAK, ABY BYLO ZACHOVÁNO PROVĚTRÁVÁNÍ STÁVAJÍCÍ JEDNOPLÁŠŤOVÉ STŘECHY

VED. PROJEKTU ING. ARCH. PAVEL MALER, CSc.		PROJEKTANT ING. ARCH. PETR MALER		ARCHITEKTONICKÁ KANCELÁŘ ING. ARCH. PAVEL MALER, CSc. PARDUBICE IČO: 111101181, DIČ: CZ110101181, TEL. 48001480	
INVESTOR Město Přelouč		MÍSTO STAVBY Přelouč - MŠ Za Fontánou 935		FORMÁT A4	8
				DATUM 10/2015	
				STUPEŇ DPS	1:50
				MĚŘÍTKO	1:50
				ČÍSLO VÝKRESU D.1.1.05	