


SITUACE STAVBY (KOORDINAČNÍ) 1 : 250

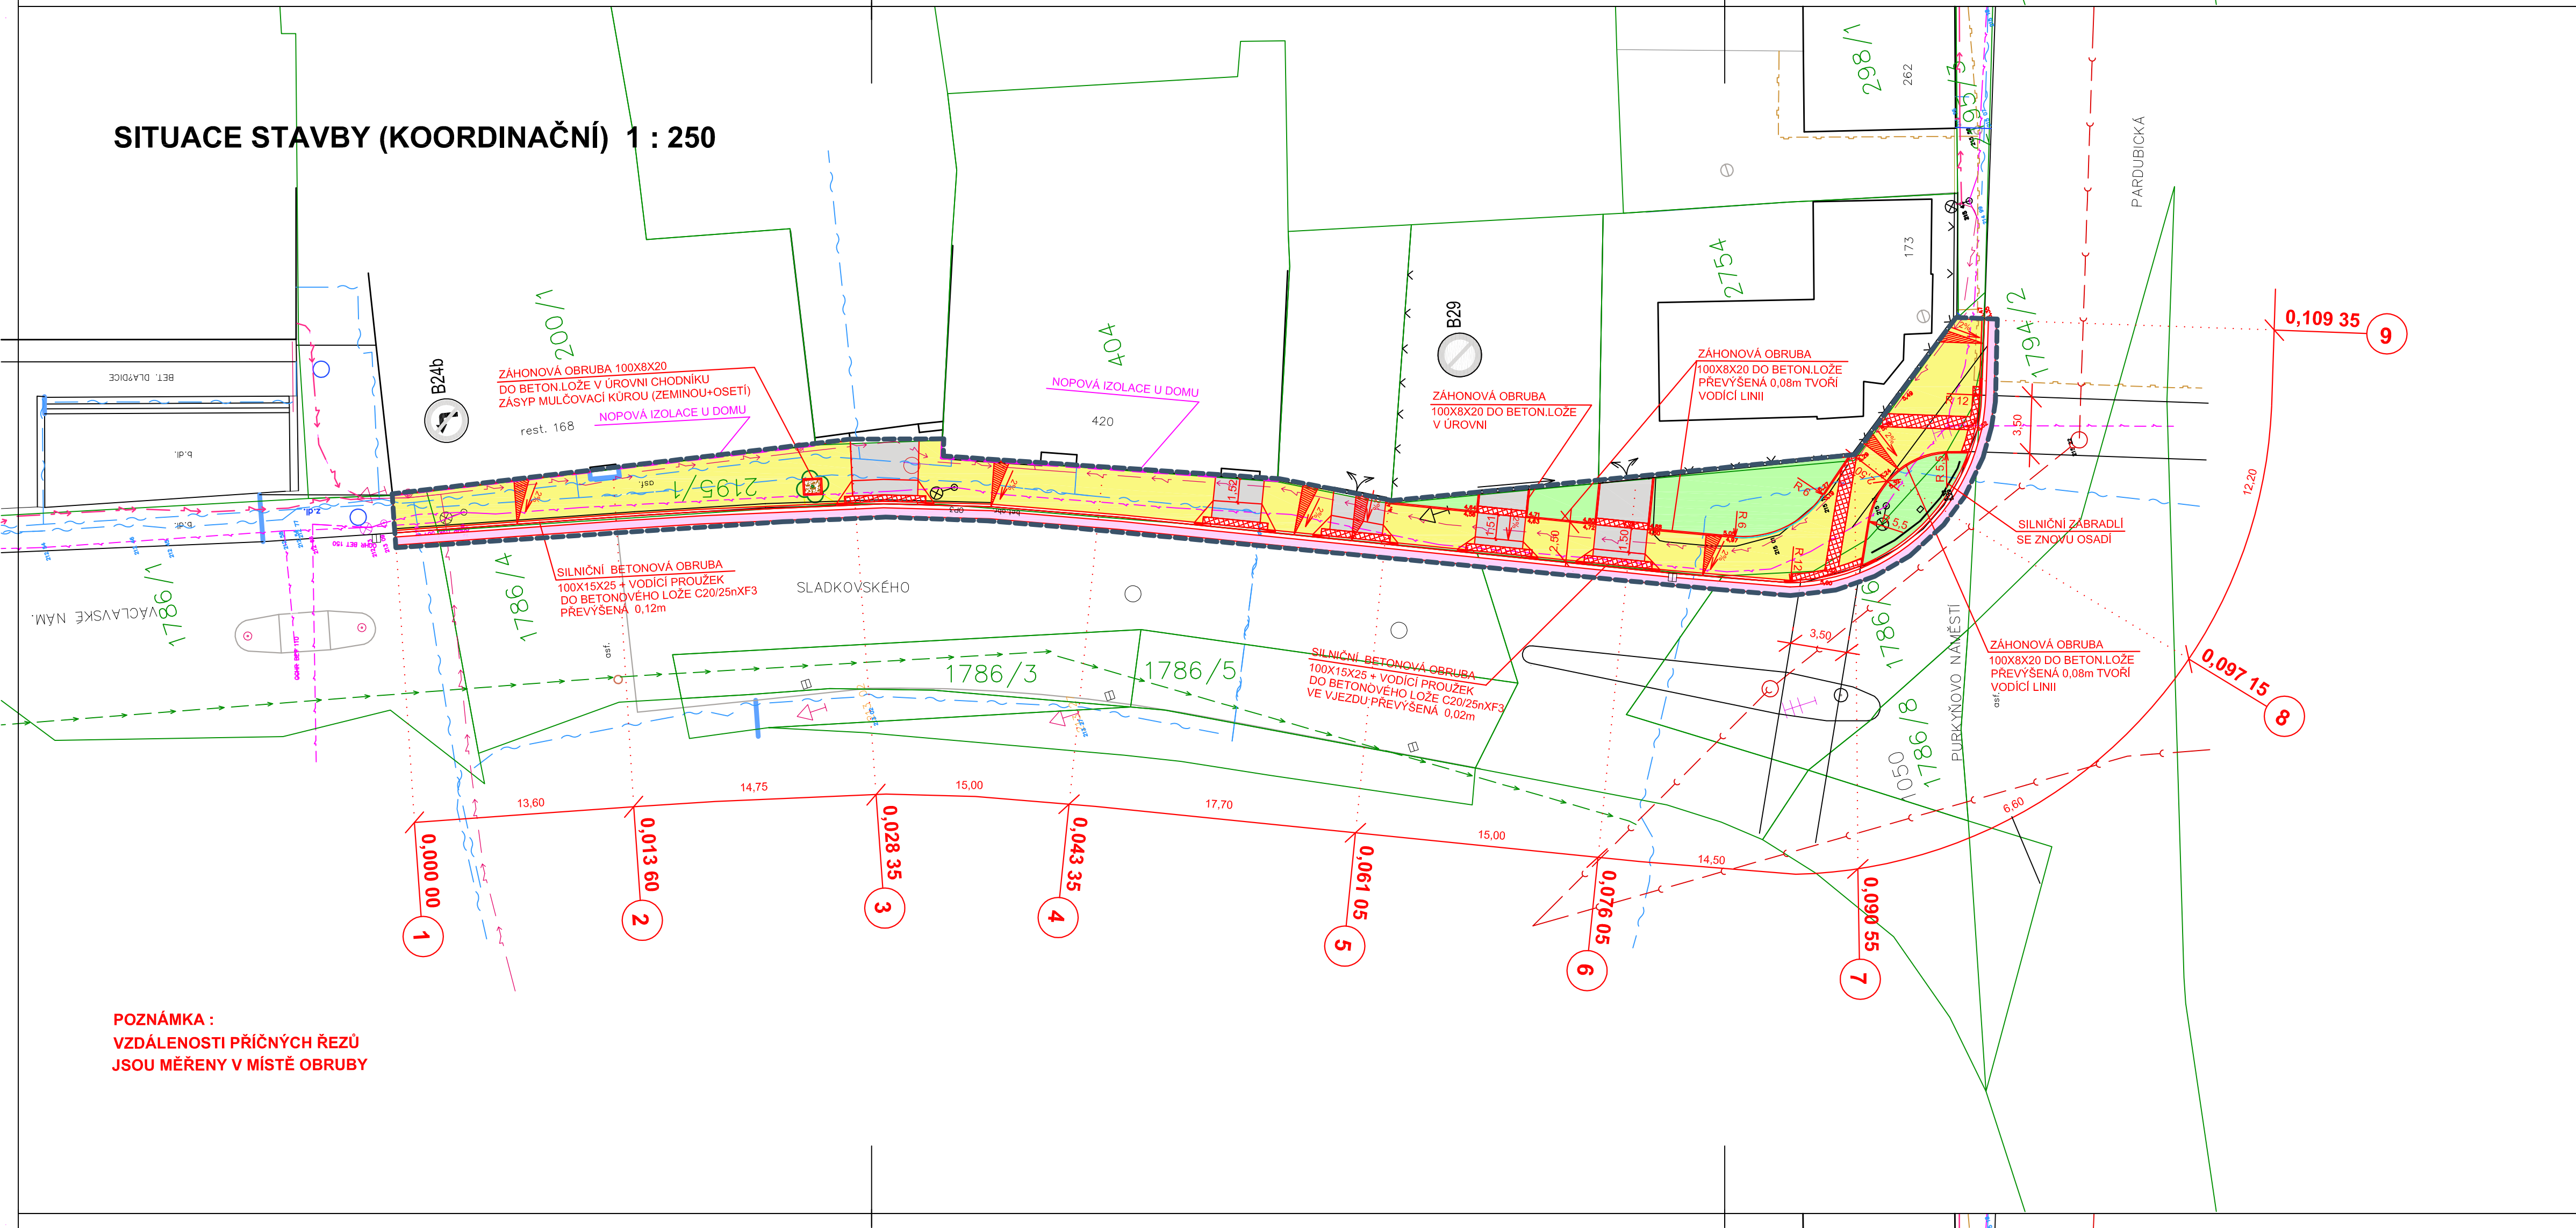

POZNÁMKA :  
VZDÁLENOSTI PŘÍČNÝCH ŘEZŮ  
JSOU MĚŘENY V MÍSTĚ OBRUBY

LEGENDA POVRCHŮ:


- VOZOVKA - ACO 11
- VJEZDY - ZÁMKOVÁ DLAŽBA ANTRACIT TL.80mm
- CHODNÍK ZÁMKOVÁ DLAŽBA PŘÍRODNÍ TL.60mm
- DLAŽBA PRO NEVIDOMÉ BARVA ČERVENÁ V MÍSTĚ PŘECHODU PRO CHODCE TL.60mm, VE VJEZDECH TL.80mm
- ZELEŇ
- HRANICE STAVENIŠTĚ
- HRANICE KATASTRU

LEGENDA INŽENÝRSKÝCH SÍTÍ:

- PLYNOVOD
- TELEFON. KABEL
- ELEKTRICKÝ KABEL NN
- KABEL VEŘ.OSVĚTLENÍ
- VODOVOD
- KANALIZACE

PODZEMNÍ VEDENÍ JSOU ZAKRESLENA INFORMATIVNĚ. VRCHNÍ VEDENÍ JSOU ZŘETELNÁ V TERÉNU.  
PŘED ZAHÁJENÍM STAVEBNÍCH PRACÍ JE NUTNO POŽÁDAT O PODROBNÉ VYTÝČENÍ.

VÝŠKOVÝ SYSTÉM: BpV SOUŘADNICOVÝ SYSTÉM: JTSK

HL.INŽ.PROJEKTU		ZODP.PROJEKTANT		VYPRACOVAL		KONTROLOVAL		<div><div></div><div>M.I.S.</div></div>			
Ing. Kučera M. <i>Kučera M.</i>		Ing. Kučera M. <i>Kučera M.</i>		Sýkorová M. <i>Sýkorová</i>		Ing. Kučera M. <i>Kučera M.</i>		sídl: Škroupova 719, 500 02 Hradec Králové projekce: Husova 1697, 530 03 Pardubice			
MĚSTO : PŘELOUČ				KRAJ : PARDUBICKÝ							
INVESTOR : MĚSTO PŘELOUČ				FORMÁT						4xA4	
AKCE :				DATUM						06/2015	
				ÚČEL						DSP+PDPS	
REKONSTRUKCE CHODNÍKU V ULICI SLADKOVSKÉHO, PŘELOUČ								Č.ZAKÁZKY:		PARÉ :	
								15/057			
								Č. ARCHIVNÍ :			
								0			
PROJEKTOVÁ DOKUMENTACE PRO STAVEBNÍ POVOLENÍ A PROVÁDĚNÍ STAVBY											
PŘÍLOHA :								MĚŘITKO :		Č.PŘÍLOHY :	
SITUACE STAVBY (KOORDINAČNÍ)								1:250		B.2	