


DOSTAVBA MATEŘSKÉ ŠKOLY ZA FONTÁNOU V PŘELOUČI

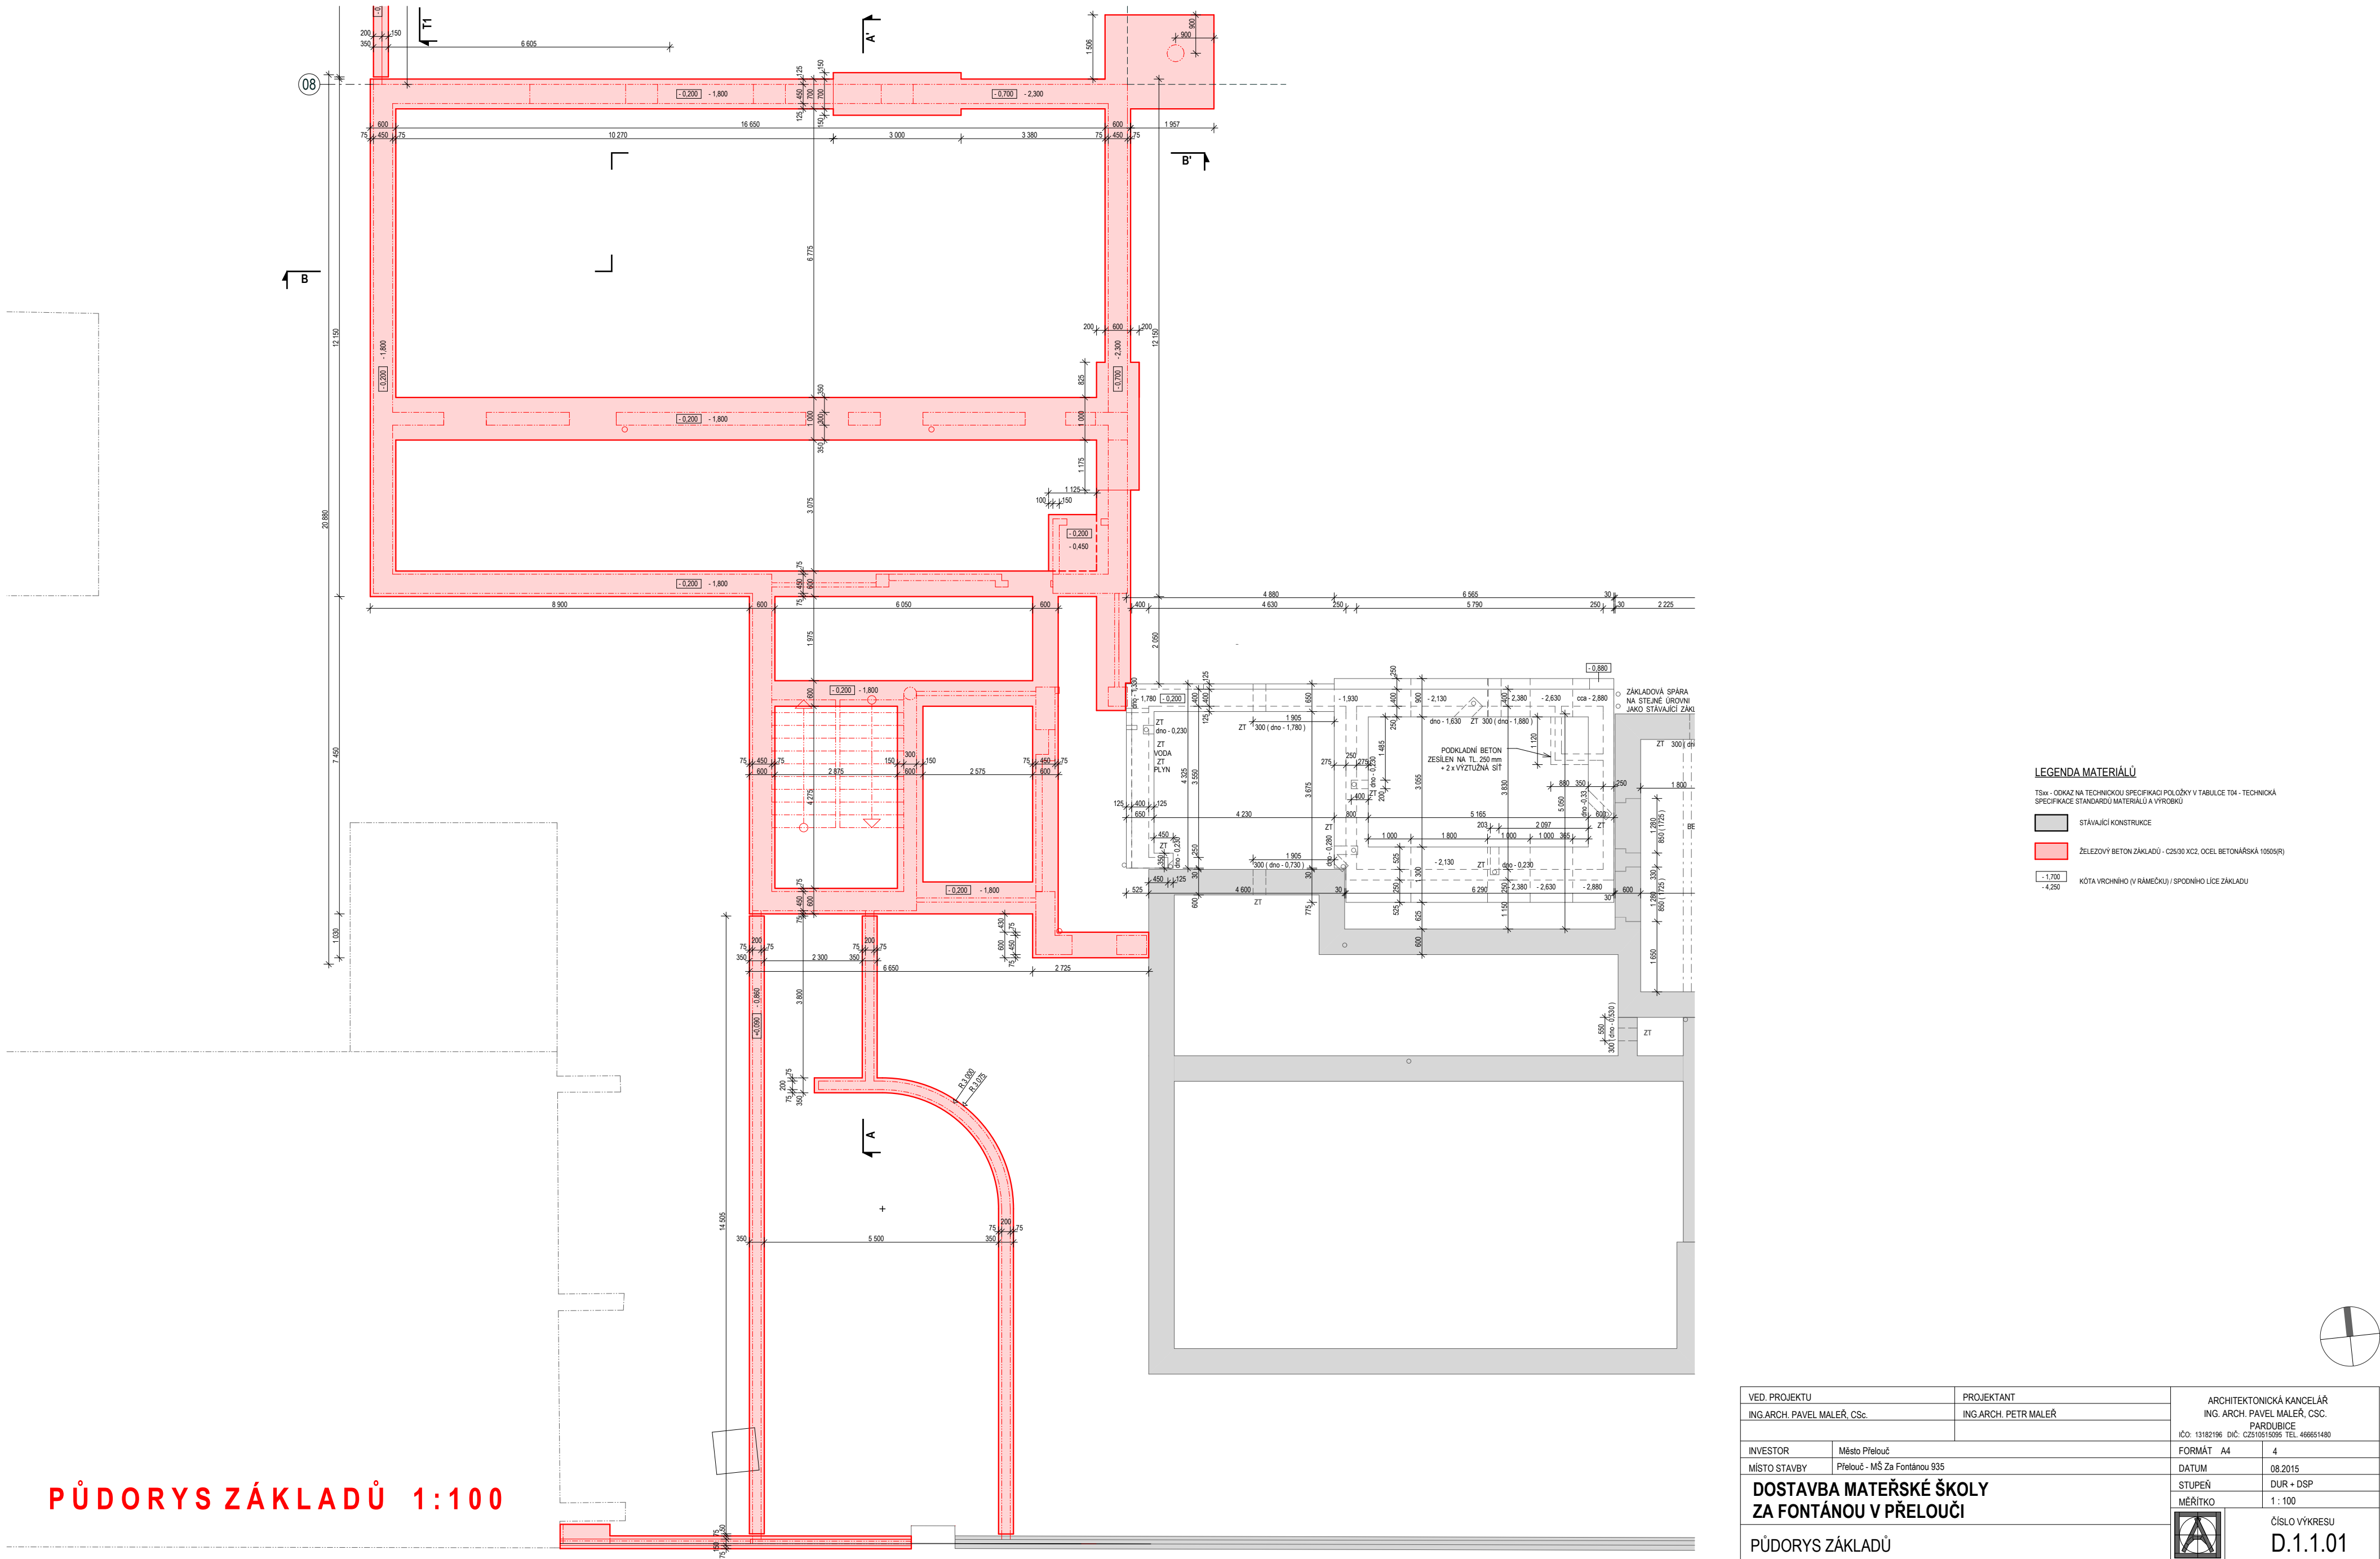

PŮDORYS ZÁKLADŮ 1:100

VED. PROJEKTU		PROJEKTANT		ARCHITEKTONICKÁ KANCELÁŘ	
ING. ARCH. PAVEL MALER, CSc.		ING. ARCH. PETR MALER		ING. ARCH. PAVEL MALER, CSc.	
INVESTOR		Město Přelouč		PARDUBICE	
MÍSTO STAVBY		Přelouč - MŠ Za Fontánou 935		IČO: 13182196 DIČ: CZ510515095 TEL: 466651480	
FORMÁT		A4		4	
STUPEŇ		DUR + DSP		08.2015	
MÉRÍTKO		1:100		ČÍSLO VÝKRESU	
PŮDORYS ZÁKLADŮ				D.1.1.01	