


DOSTAVBA MATEŘSKÉ ŠKOLY ZA FONTÁNOU V PŘELOUČI

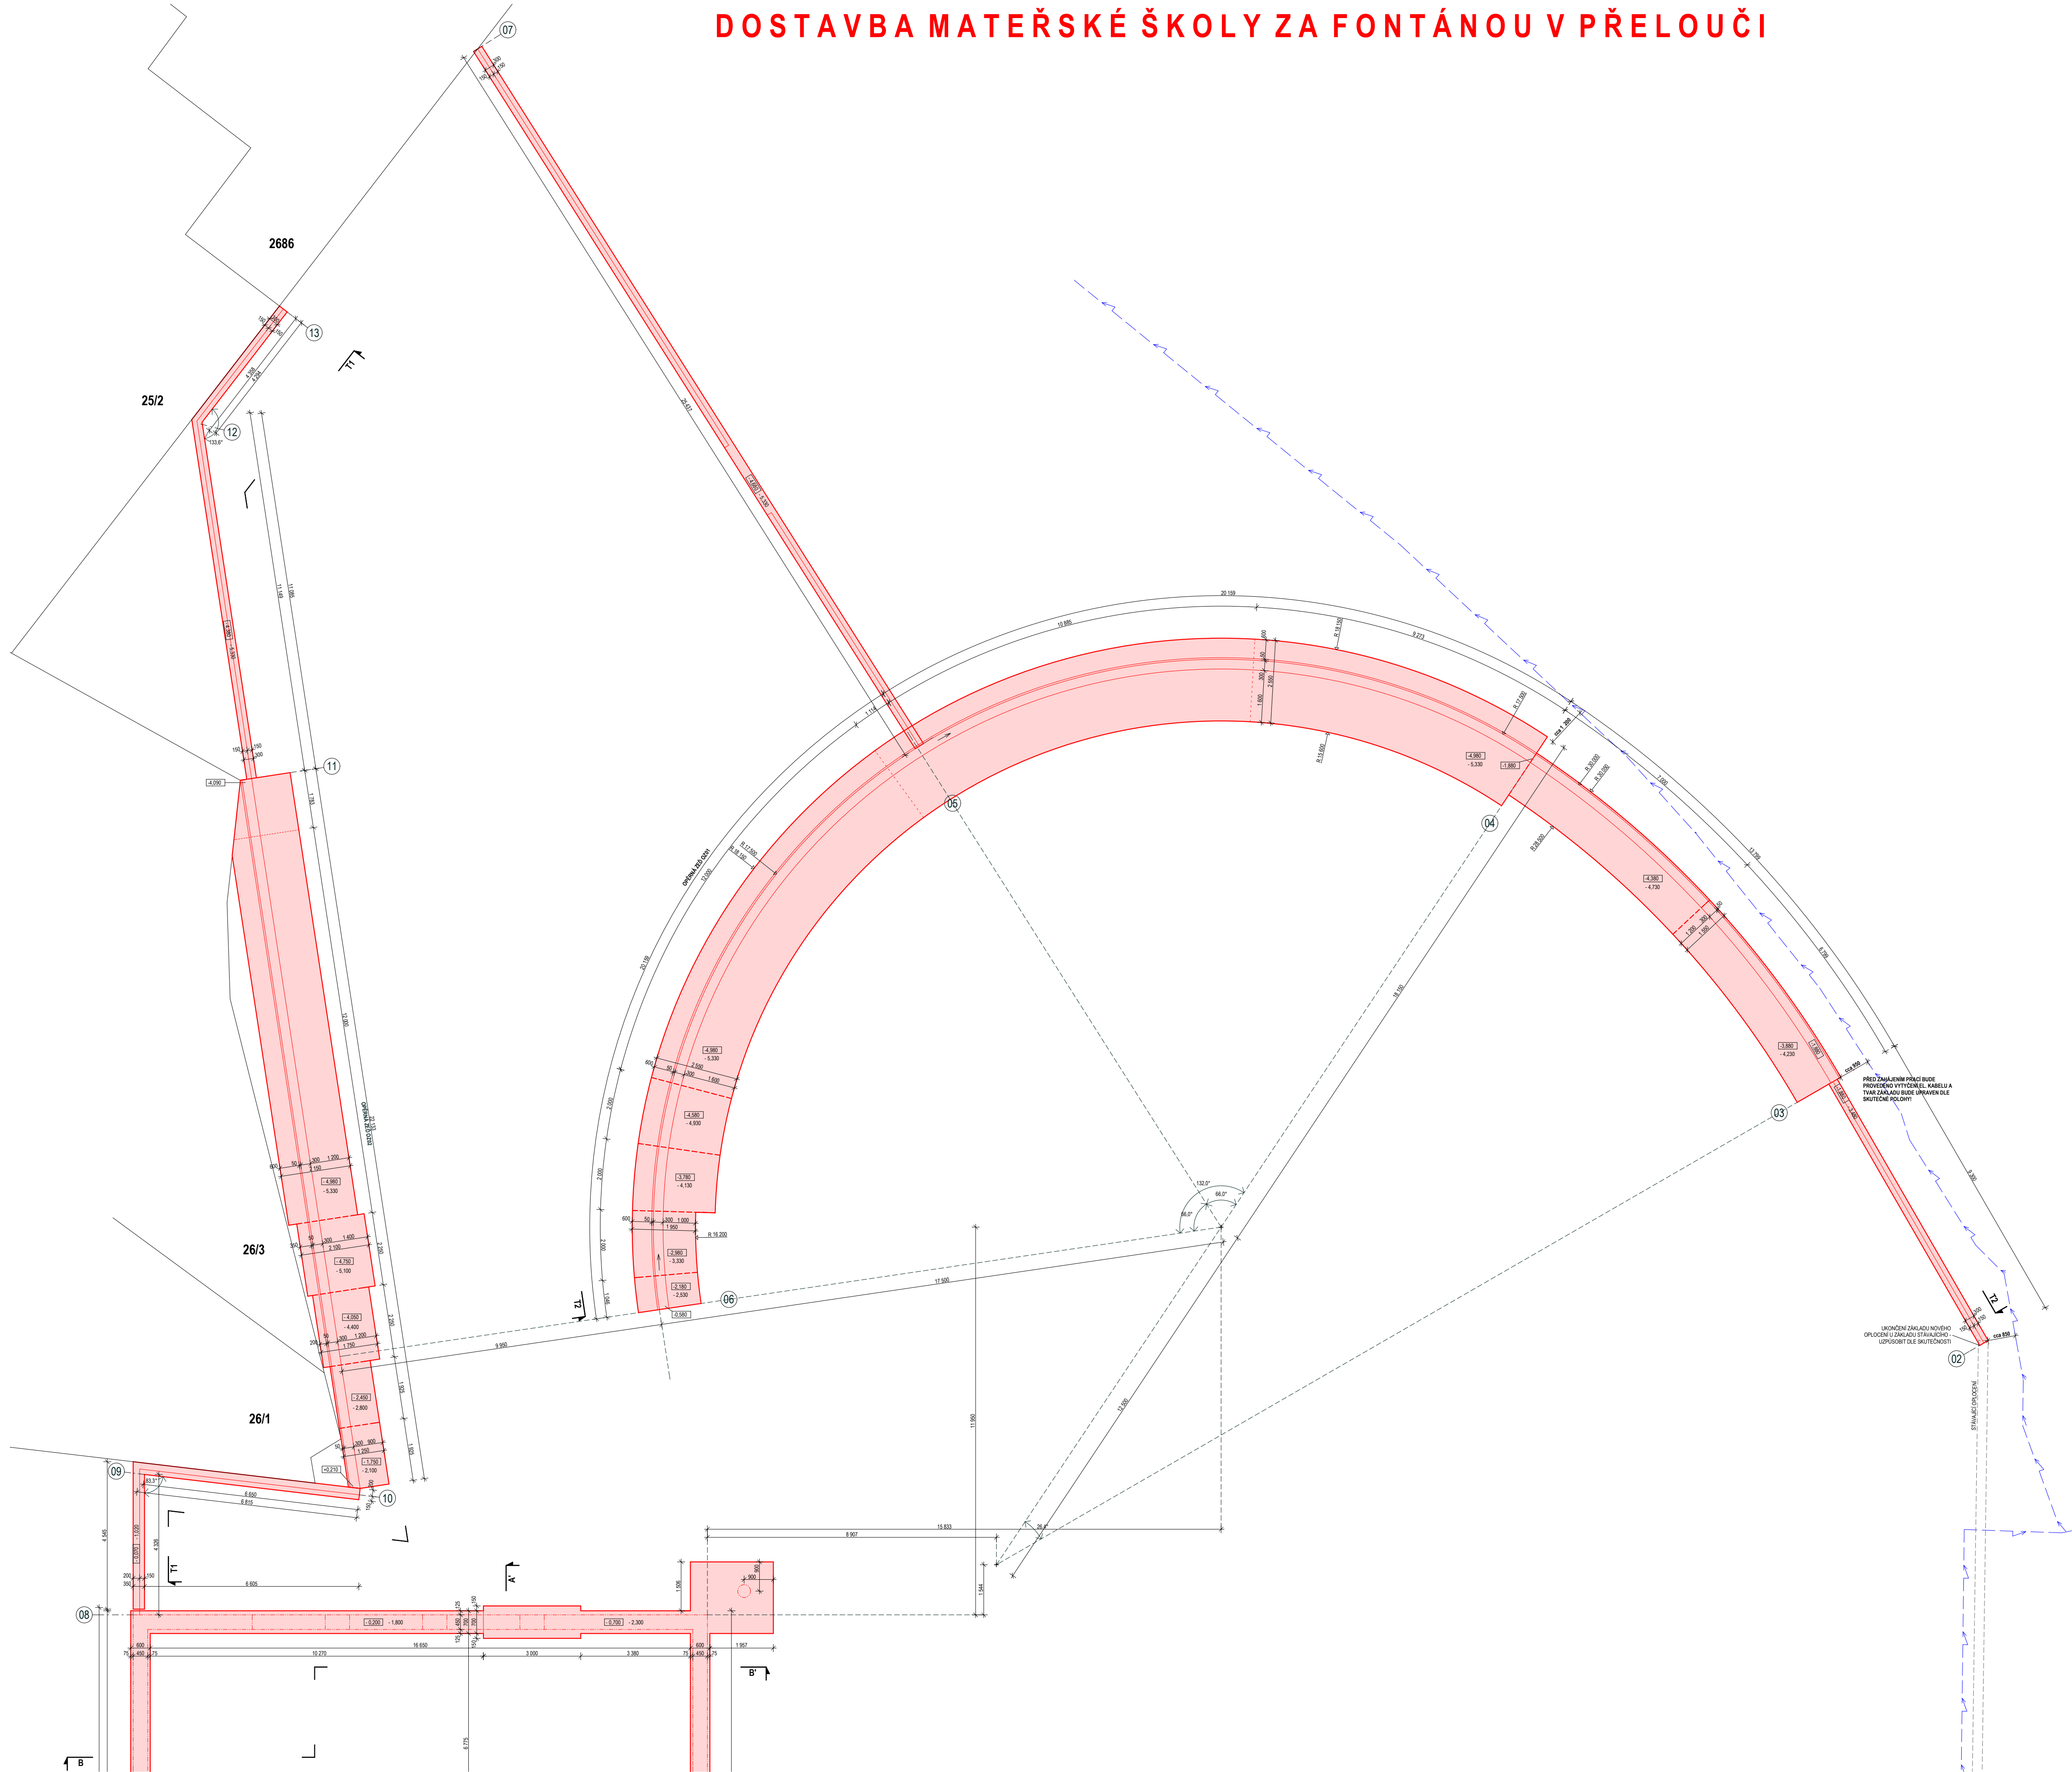

LEGENDA MATERIÁLŮ

TSK - ODKAZ NA TECHNICKOU SPECIFIKACI POUŽITÝCH V TABULCE TSK - TECHNICKÁ SPECIFIKACE STANDARDU MATERIÁLŮ A VÝROBKŮ

STAVAJÍCÍ KONSTRUKCE

ŽELEZOBETONOVÉ ZÁKLADY - C25/30 KČZ OCEL BETONÁŘSKÁ 10B500

KOTA VÝCHVÝHU V RÁMEČKŮCH - ÚPOMINOVÉ LICE ZÁKLADU

PŘED ZÁKLADNÍ PRÁCE BUDU
PROJEKOVANÉ PŮTOKEM, KABELY A
TVAR ZÁKLADŮ BUDU UPRAVEN DLE
SMYSLU PLOCHY

UKONČENÍ ZÁKLADŮ NOVÝHO
OPLOČENÍ ZÁKLADŮ STAVAJÍCÍCH
UPROSTŘEDÍ DLE SMYSLU

STAVAJÍCÍ OPLOČENÍ

PŮDORYS ZÁKLADŮ-OPĚRNÉ ZDI A OPLOCENÍ 1:100

VED. PROJEKTU		PROJEKTANT		ARCHITEKTONICKÁ KANCELÁŘ	
ING. ARCH. PAVEL MALER, CSc.		ING. ARCH. PETR MALER		ING. ARCH. PAVEL MALER, CSc.	
INVESTOR		Město Přelouč		PARDUBICE	
MÍSTO STAVBY		Přelouč - MŠ Za Fontánou 935		Číslo 11102196, IČ: 025107096, TEL. 699891989	
DOSTAVBA MATEŘSKÉ ŠKOLY ZA FONTÁNOU V PŘELOUČI		DATUM		08.2015	
PŮDORYS ZÁKLADŮ - OPĚRNÉ ZDI A OPLOCENÍ		STUPEŇ		DUR - DSP	
		MÉŘÍTKO		1:100	
				ČÍSLO VÝKRESU	
				D.1.1.02	