


DOSTAVBA MATEŘSKÉ ŠKOLY ZA FONTÁNOU V PŘELOUČI

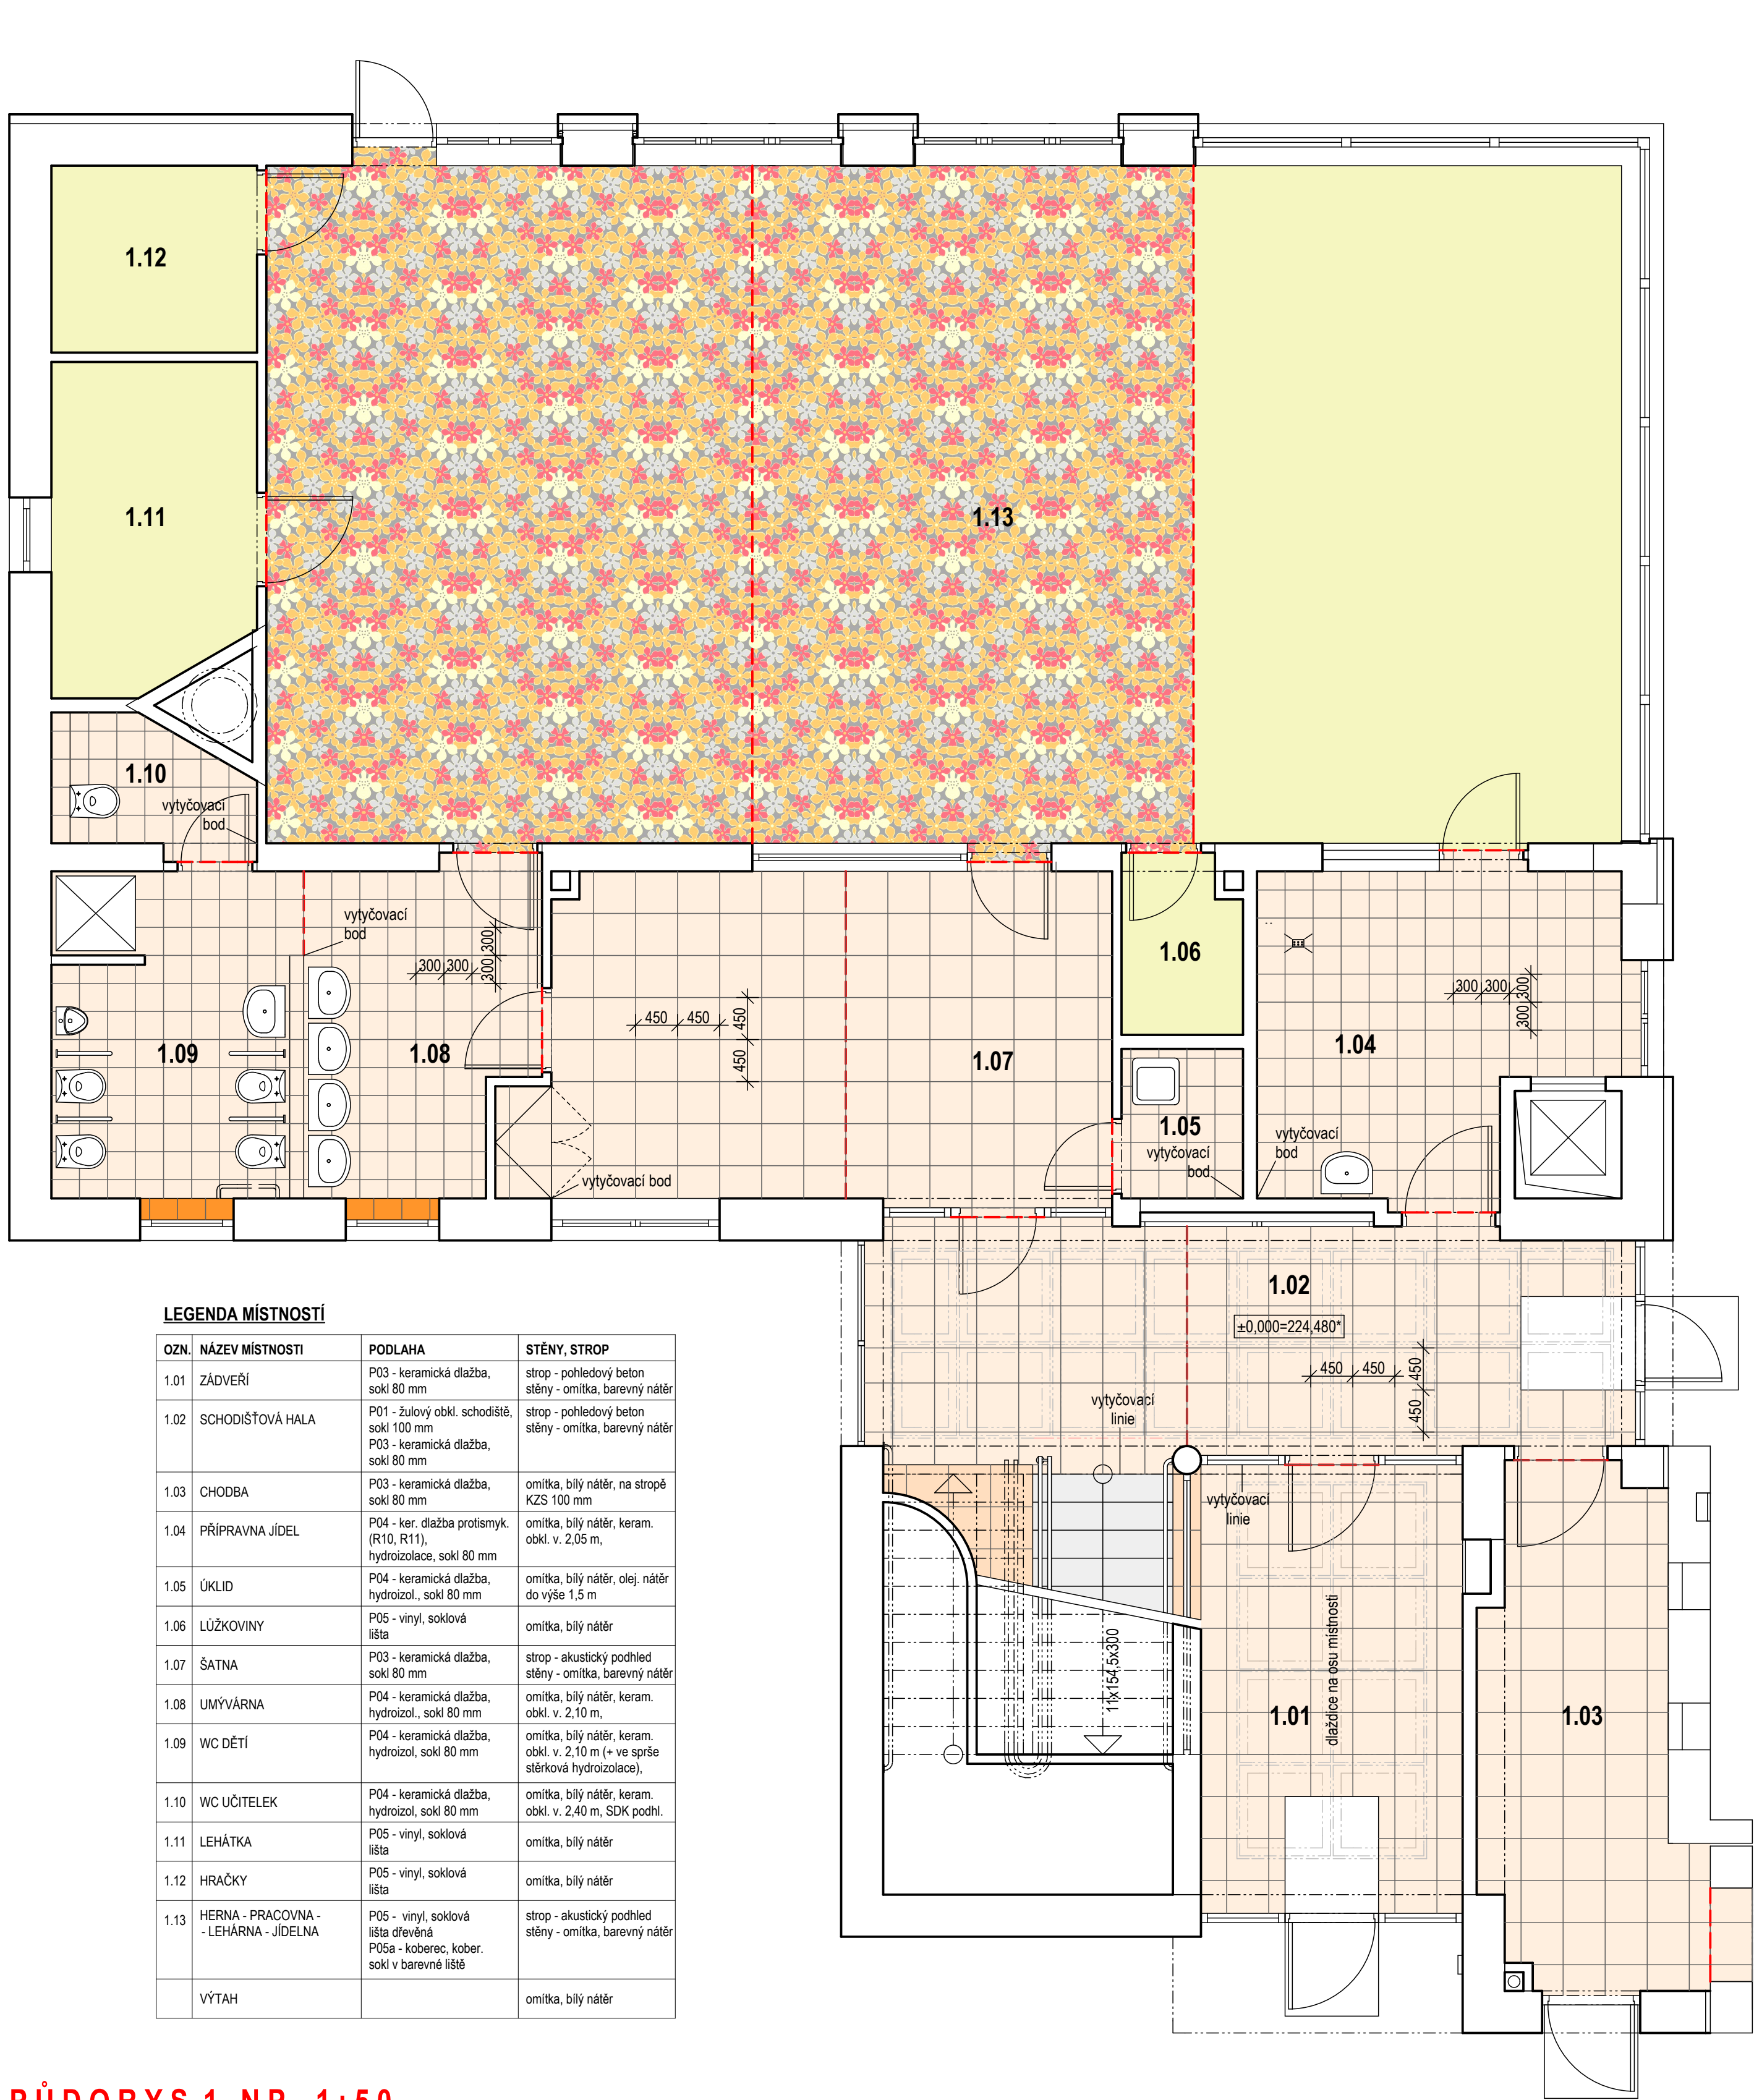

LEGENDA MÍSTNOSTÍ


OZN.	NÁZEV MÍSTNOSTI	PODLAHA	STĚNY, STROP
1.01	ZÁDVEŘÍ	P03 - keramická dlažba, sokl 80 mm	strop - pohledový beton stěny - omítka, barevný náter
1.02	SCHODIŠTĚOVÁ HALA	P01 - žulový obkl. schodiště, sokl 100 mm P03 - keramická dlažba, sokl 80 mm	strop - pohledový beton stěny - omítka, barevný náter
1.03	CHODBA	P03 - keramická dlažba, sokl 80 mm	omítka, bílý náter, na stropě KZS 100 mm
1.04	PŘÍPRAVNA JIDEL	P04 - ker. dlažba protismyk. (R10, R11), hydroizolace, sokl 80 mm	omítka, bílý náter, keram. obkl. v. 2,05 m,
1.05	ÚKLID	P04 - keramická dlažba, hydroizol., sokl 80 mm	omítka, bílý náter, olej. náter do výše 1,5 m
1.06	LŮŽKOVINY	P05 - vinyl, soklová lišta	omítka, bílý náter
1.07	ŠATNA	P03 - keramická dlažba, sokl 80 mm	strop - akustický podhled stěny - omítka, barevný náter
1.08	UMÝVÁRNA	P04 - keramická dlažba, hydroizol., sokl 80 mm	omítka, bílý náter, keram. obkl. v. 2,10 m,
1.09	WC DĚTÍ	P04 - keramická dlažba, hydroizol., sokl 80 mm	omítka, bílý náter, keram. obkl. v. 2,10 m (+ ve sprše stěrková hydroizolace),
1.10	WC UČITELEK	P04 - keramická dlažba, hydroizol., sokl 80 mm	omítka, bílý náter, keram. obkl. v. 2,40 m, SDK podhl.
1.11	LEHÁTKA	P05 - vinyl, soklová lišta	omítka, bílý náter
1.12	HRAČKY	P05 - vinyl, soklová lišta	omítka, bílý náter
1.13	HERNA - PRACOVNA - LEHÁRNA - JIDELNA	P05 - vinyl, soklová lišta dřevěná P05a - koberec, kober. sokl v barevné lísce	strop - akustický podhled stěny - omítka, barevný náter
	VÝTAH		omítka, bílý náter

PŮDORYS 1.NP 1:50

LEGENDA POVRCHŮ

- VINYLOVÁ PODLAHA - HETEROGENNÍ PODLAHOVÁ KRYTINA Z TVRZENÉHO PVC VYZTUŽENÁ SKLENĚNÝM ROUPEM, LEPENÁ K PODKLADU. TŘÍDA ZÁTĚŽE min. 33 (KOMERČNÍ PROSTORY - VYSOKÁ ZÁTĚŽ), VYHOVUJÍCÍ PRO PROVOZ KOLEČKOVÝCH ŽIDLÍ. VHDNÁ PRO PODLAHOVÉ TOPENÍ. TLOUŠŤKA cca. 2,5 mm, TLOUŠŤKA NÁŠLAPNÉ VRSTVY cca. 0,8 mm. NÁŠLAPNÁ VRSTVA S PUR POVRCHOVOU ÚPRAVOU. DEKOR DŘEVO (DUB / BUK - VYBERE INVESTOR Z PŘEDLOŽENÝCH VZORKŮ)
- ZÁTĚŽOVÁ PODLAHOVINA - KOBEREK - TŘÍDA ZÁTĚŽE min. 33 (KOMERČNÍ PROSTORY - VYSOKÁ ZÁTĚŽ), VYHOVUJÍCÍ PRO PROVOZ KOLEČKOVÝCH ŽIDLÍ. PODKLAD - POLYPROPYLENOVÁ MRŽKA, SMÝČKA KOBERCE - 100% POLYAMID. VÝŠKA VLASU cca 5 mm, CELKOVÁ VÝŠKA cca 8 mm. GRAMÁŽ VLASU min. 770 g/m2, CELKOVÁ HMOTNOST cca. 2 000 g/m2. PESTROBAREVNÝ NEPRÁVIDELNÝ DEKOR VHDNÝ PRO MATEŘSKÉ ŠKOLY - VYBERE INVESTOR Z PŘEDLOŽENÝCH VZORKŮ)

- KERAMICKÁ DLAŽBA 450 x 450 mm, BARVA SVĚTLÉ BÉŽOVÁ
- KERAMICKÁ DLAŽBA / KERAMICKÝ OBKLAD 300 x 300 mm, BARVA SVĚTLÉ BÉŽOVÁ
- KAMENNÁ DLAŽBA 450 x 450 mm - JEMNĚ BROUŠENÁ SVĚTLÉ BÉŽOVÁ ŽULA

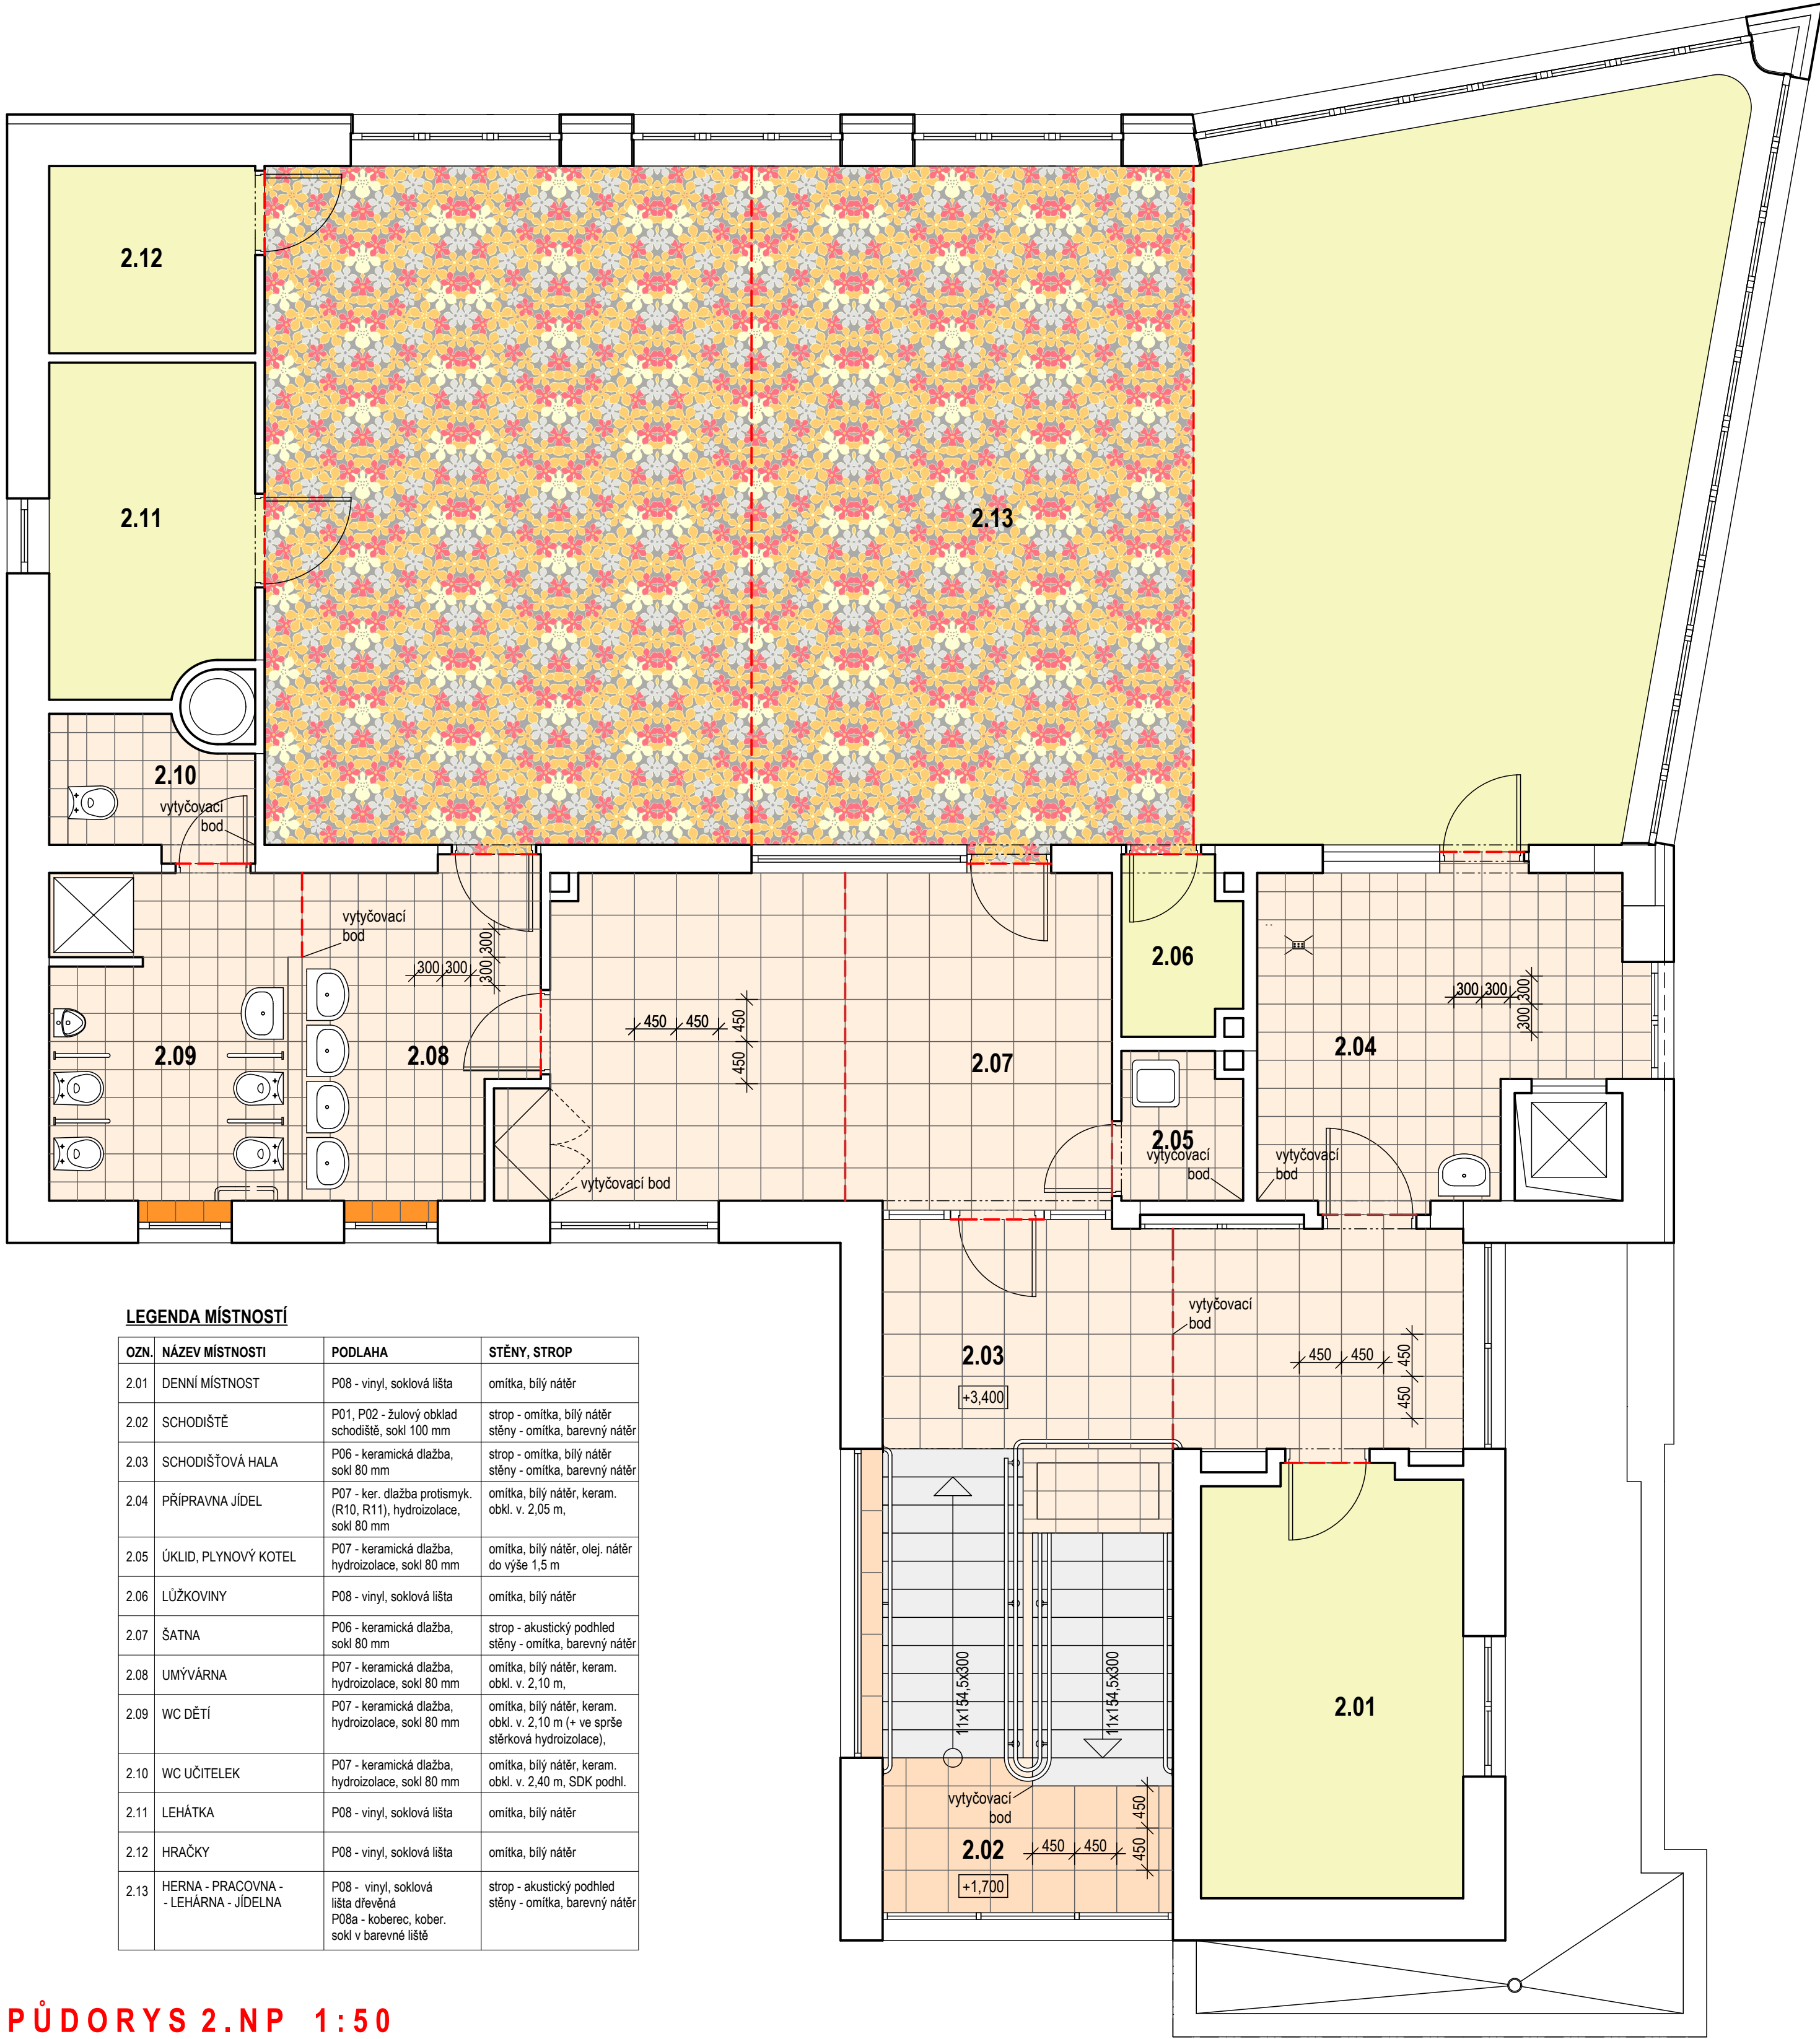

LEGENDA MÍSTNOSTÍ

OZN.	NÁZEV MÍSTNOSTI	PODLAHA	STĚNY, STROP
2.01	DENNÍ MÍSTNOST	P08 - vinyl, soklová lišta	omítka, bílý náter
2.02	SCHODIŠTĚ	P01, P02 - žulový obklad schodiště, sokl 100 mm	strop - omítka, bílý náter stěny - omítka, barevný náter
2.03	SCHODIŠTĚOVÁ HALA	P06 - keramická dlažba, sokl 80 mm	strop - omítka, bílý náter stěny - omítka, barevný náter
2.04	PŘÍPRAVNA JIDEL	P07 - ker. dlažba protismyk. (R10, R11), hydroizolace, sokl 80 mm	omítka, bílý náter, keram. obkl. v. 2,05 m,
2.05	ÚKLID, PLYNOVÝ KOTEL	P07 - keramická dlažba, hydroizolace, sokl 80 mm	omítka, bílý náter, olej. náter do výše 1,5 m
2.06	LŮŽKOVINY	P08 - vinyl, soklová lišta	omítka, bílý náter
2.07	ŠATNA	P06 - keramická dlažba, sokl 80 mm	strop - akustický podhled stěny - omítka, barevný náter
2.08	UMÝVÁRNA	P07 - keramická dlažba, hydroizolace, sokl 80 mm	omítka, bílý náter, keram. obkl. v. 2,10 m,
2.09	WC DĚTÍ	P07 - keramická dlažba, hydroizolace, sokl 80 mm	omítka, bílý náter, keram. obkl. v. 2,10 m (+ ve sprše stěrková hydroizolace),
2.10	WC UČITELEK	P07 - keramická dlažba, hydroizolace, sokl 80 mm	omítka, bílý náter, keram. obkl. v. 2,40 m, SDK podhl.
2.11	LEHÁTKA	P08 - vinyl, soklová lišta	omítka, bílý náter
2.12	HRAČKY	P08 - vinyl, soklová lišta	omítka, bílý náter
2.13	HERNA - PRACOVNA - LEHÁRNA - JIDELNA	P08 - vinyl, soklová lišta dřevěná P08a - koberec, kober. sokl v barevné lísce	strop - akustický podhled stěny - omítka, barevný náter

PŮDORYS 2.NP 1:50

- KAMENNÉ NÁSTUPNICE - JEMNĚ BROUŠENÁ SVĚTLÉ ŠEDÁ ŽULA
- KERAMICKÝ OBKLAD 300 x 300 mm, BARVA ORANŽOVÁ

DILATAČNÍ PODLAHOVÉ LIŠTY - NEREZ BRUS. POLOHA NA VÝKRESECH JE ORIENTAČNÍ - BUDE VYCHÁZET ZE SPÁROREZU PODLAH - CELÝCH FORMÁTŮ DLAŽDIC A Z DILATAČÍ DESEK PODLAHOVÉHO TOPENÍ - VIZ. DODAVATELSKÁ DOKUMENTACE. DILATACE I V PODKLADNÍCH VRSTVÁCH PODLAH.

VED. PROJEKTU	PROJEKTANT	ARCHITEKTONICKÁ KANCELÁŘ
ING. ARCH. PAVEL MALER, CSc.	ING. ARCH. PAVEL MALER	ING. ARCH. PAVEL MALER, CSc.
INVESTOR	FORMÁT	ČÍSLO VÝKRESU
Město Přelouč	A4	8
MÍSTO STAVBY	DATUM	10/2015
Přelouč - MŠ Za Fontánou 935	STUPEŇ	DPS
	MĚŘÍTKO	1:50
		ČÍSLO VÝKRESU
		D.1.1.22