


SITUACE 1 : 250

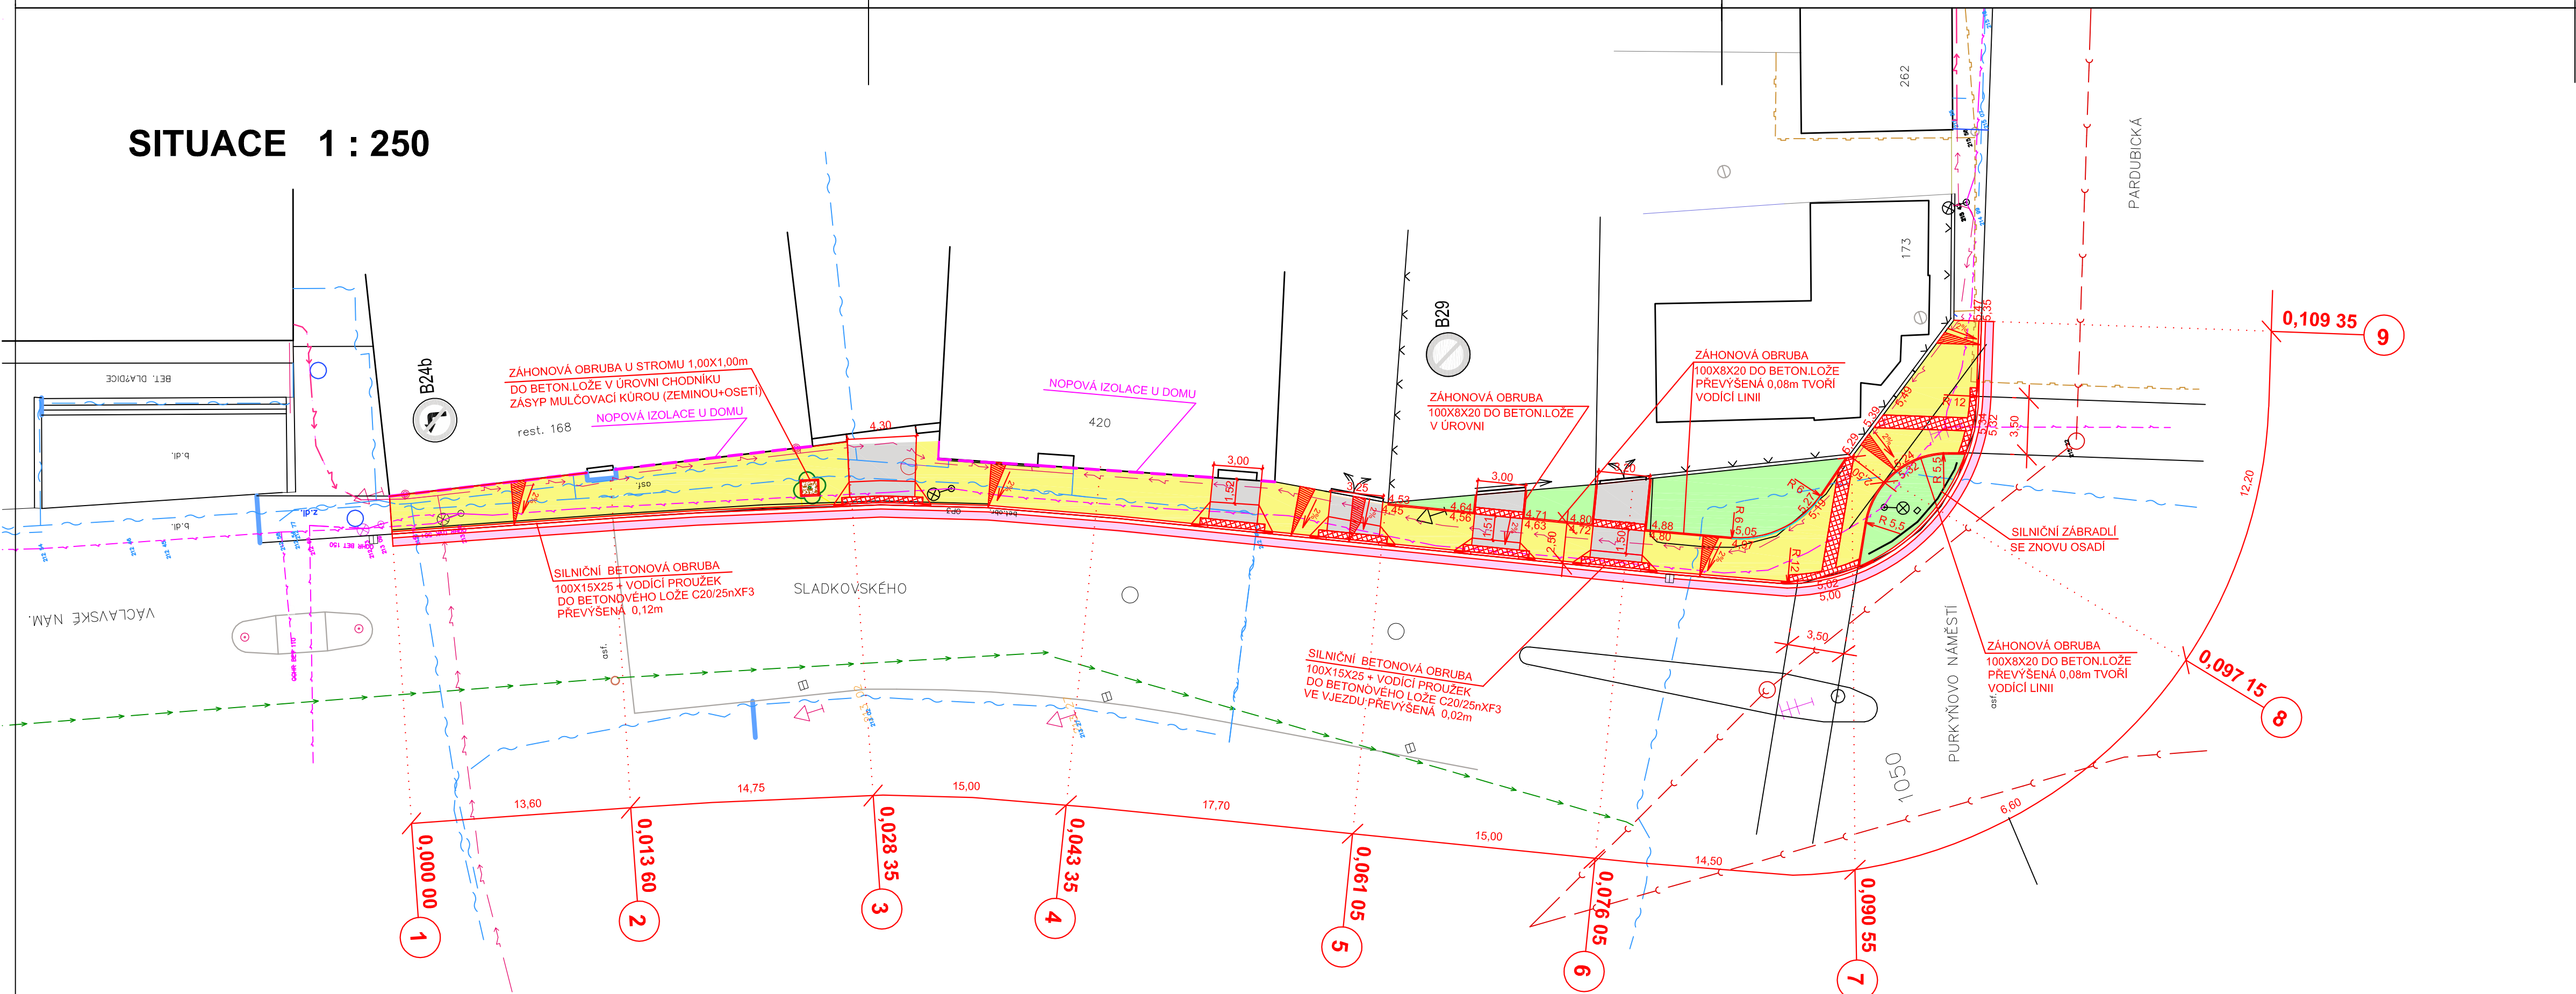

POZNÁMKA :  
VZDÁLENOSTI PŘÍČNÝCH ŘEZŮ  
JSOU MĚŘENY V MÍSTĚ OBRUBY

LEGENDA POVRCHŮ:


- VOZOVKA - ACO 11
- VJEZDY - ZÁMKOVÁ DLAŽBA ANTRACIT TL.80mm
- CHODNÍK ZÁMKOVÁ DLAŽBA PŘÍRODNÍ TL.60mm
- DLAŽBA PRO NEVIDOMÉ BARVA ČERVENÁ V MÍSTĚ PŘECHODU PRO CHODCE TL.60mm, VE VJEZDECH TL.80mm
- ZELEŇ

LEGENDA INŽENÝRSKÝCH SÍTÍ:

- PLYNOVOD
- TELEFON. KABEL
- ELEKTRICKÝ KABEL NN
- KABEL VEŘ.OSVĚTLENÍ
- VODOVOD
- KANALIZACE

PODZEMNÍ VEDENÍ JSOU ZAKRESLENA INFORMATIVNĚ. VRCHNÍ VEDENÍ JSOU ZŘETELNÁ V TERÉNU.  
PŘED ZAHÁJENÍM STAVEBNÍCH PRACÍ JE NUTNO POŽÁDAT O PODROBNÉ VYTYČENÍ.

VÝŠKOVÝ SYSTÉM: BpV  
SOUŘADNICOVÝ SYSTÉM: JTSK

HL.INŽ.PROJEKTU	ZODP.PROJEKTANT	VYPRACOVAL	KONTROLOVAL	<div><div><b>M.I.S.</b></div><div>sídlo: Škroupova 719, 500 02 Hradec Králové projekce: Husova 1697, 530 03 Pardubice</div></div>	
Ing. Kučera M. <i>Kučera M.</i>	Ing. Kučera M. <i>Kučera M.</i>	Sýkorová M. <i>Sýkorová</i>	Ing. Kučera M. <i>Kučera M.</i>		
MĚSTO : PŘELOUČ		KRAJ : PARDUBICKÝ		FORMÁT	4xA4
INVESTOR : MĚSTO PŘELOUČ				DATUM	06/2015
AKCE :				ÚČEL	DSP+PDPS
REKONSTRUKCE CHODNÍKU V ULICI SLADKOVSKÉHO, PŘELOUČ  PROJEKTOVÁ DOKUMENTACE PRO STAVEBNÍ POVOLENÍ A PROVÁDĚNÍ STAVBY				Č.ZAKÁZKY:	PARÉ :
				15/057	
				Č. ARCHIVNÍ :	
PŘÍLOHA :				0	
				MĚŘÍTKO :	Č.PŘÍLOHY :
				1:250	<b>C.2</b>