


PŮDORYS
1:50

POBĚŽOVICE
U PŘELOUČE

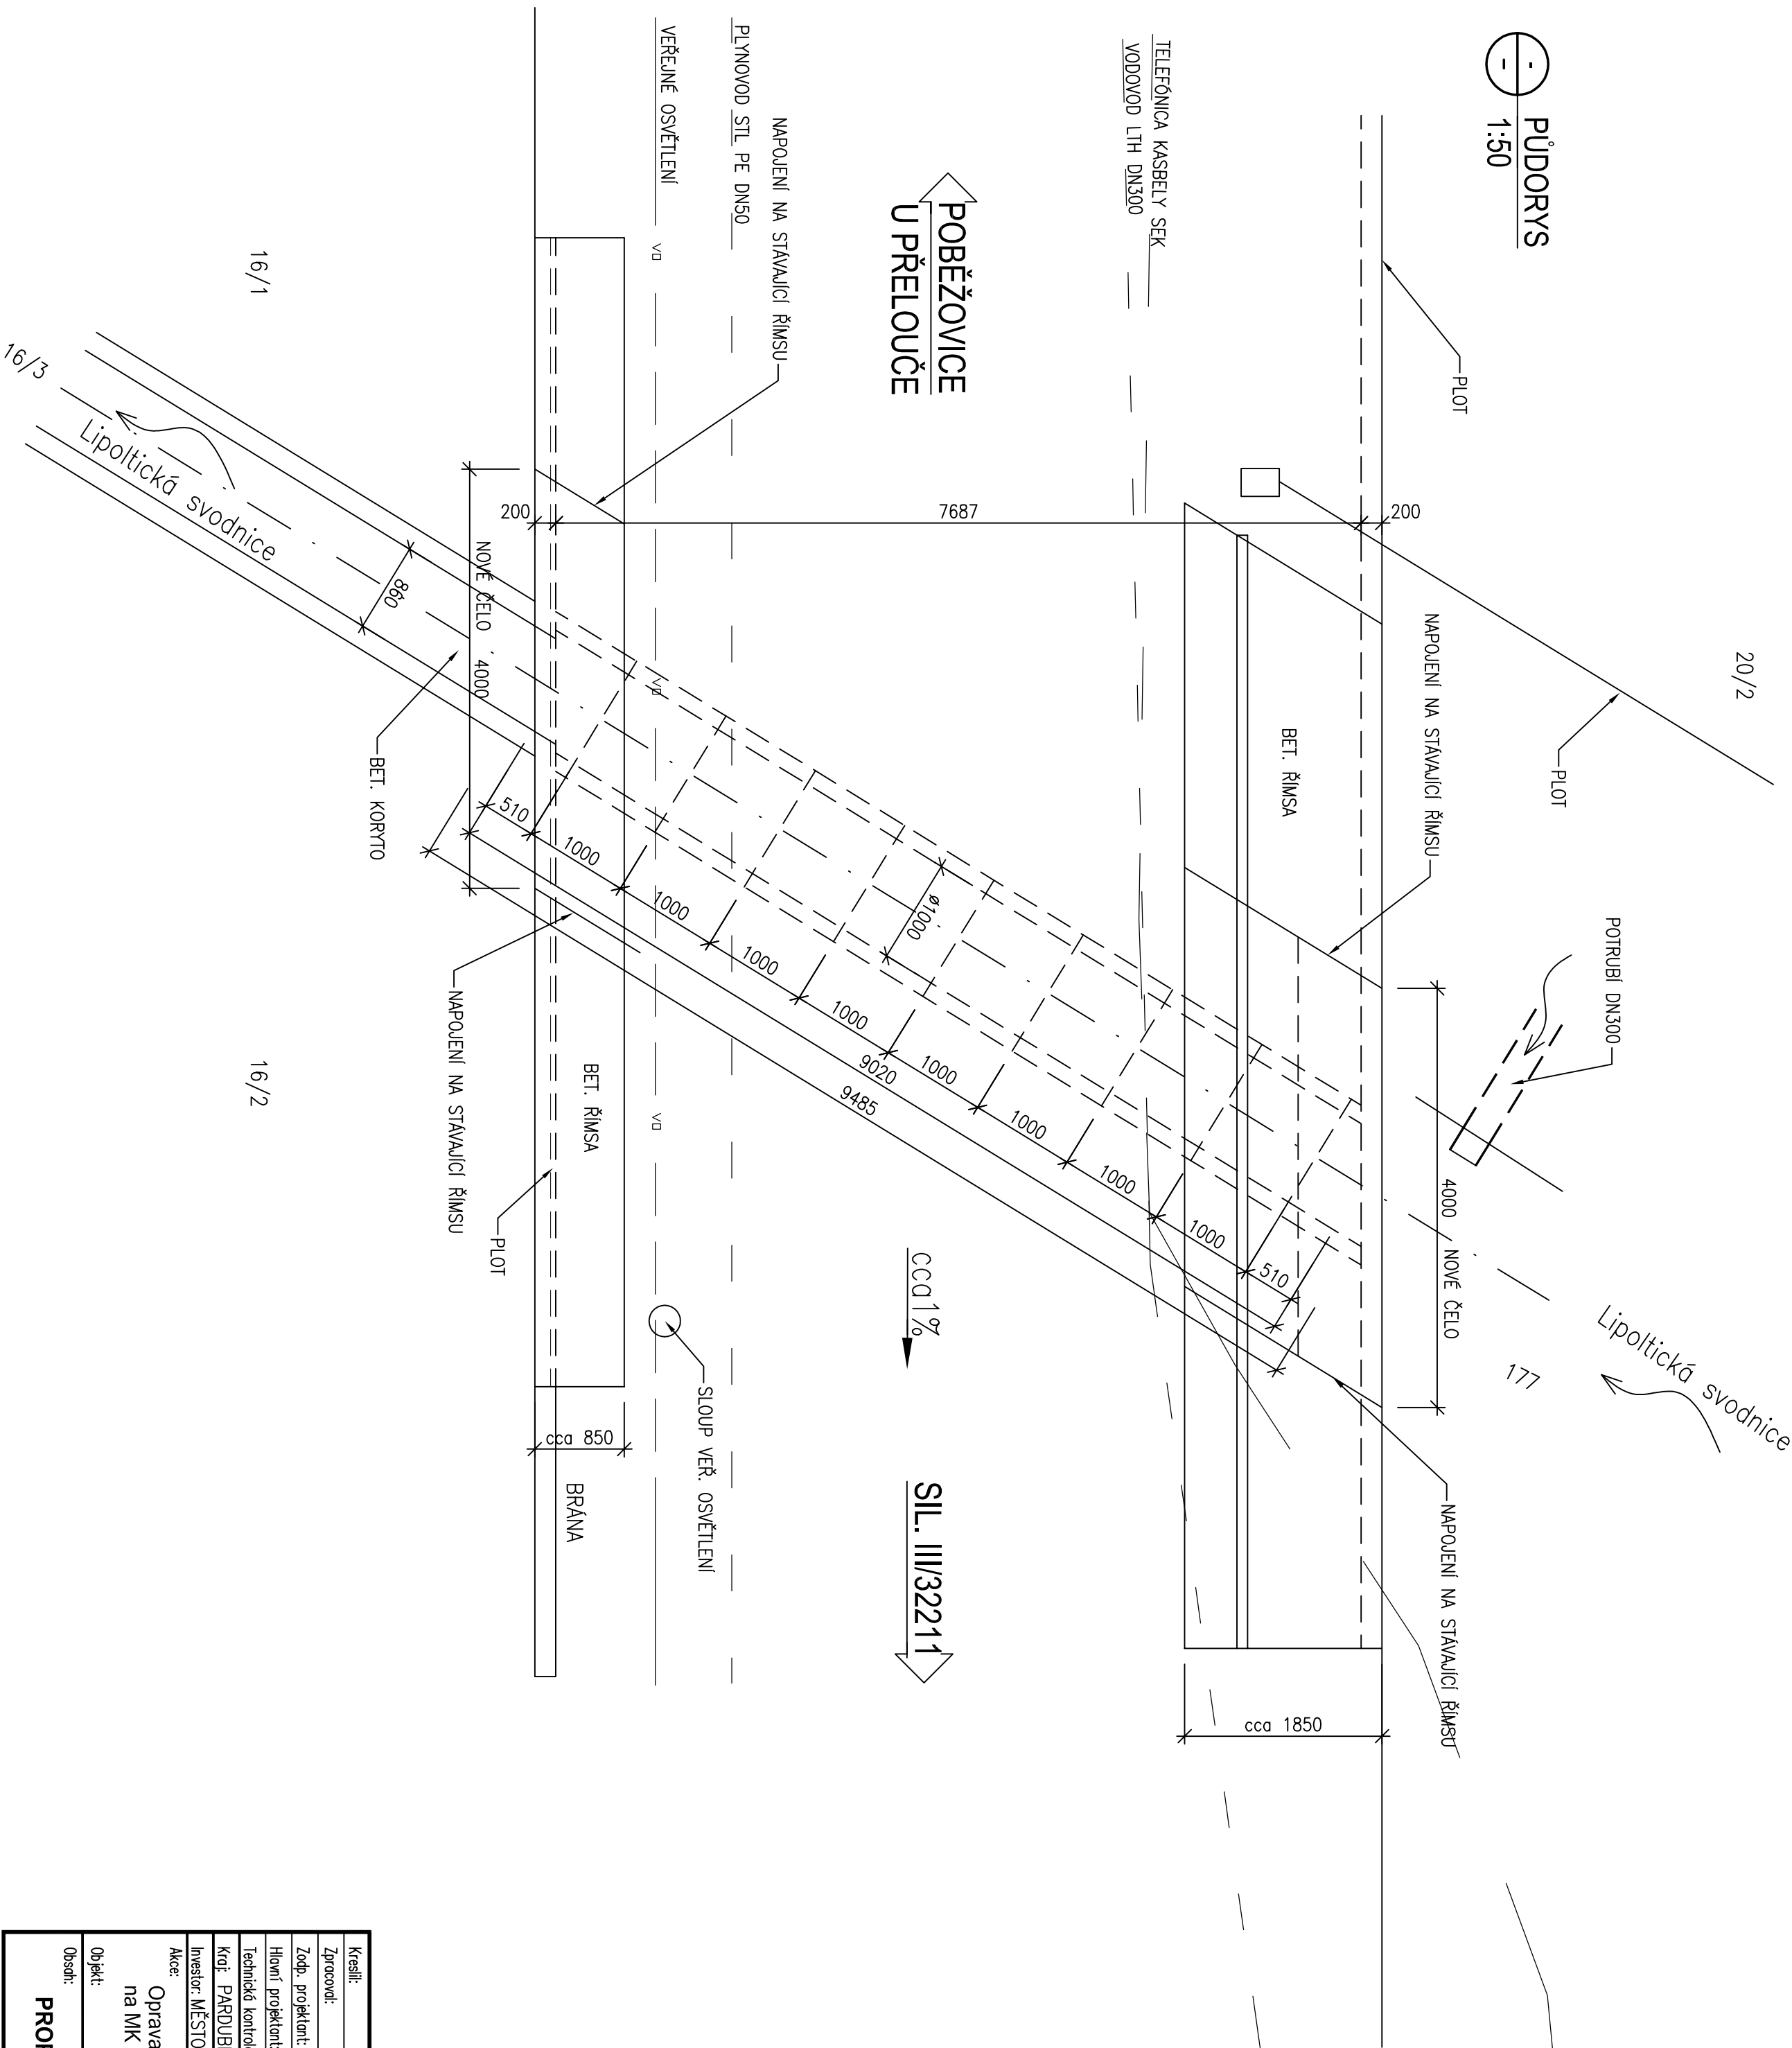

Kreslil:	Ing. Josef POŘICKÝ	
Zpracoval:	Ing. Josef POŘICKÝ	
Zlep. projektant:	Ing. Josef POŘICKÝ	
Hlavní projektant:	Ing. Bohuslav SHELBA	
Technická kontrola:	Ing. Zbyněk NEUBERT	
Koř. PARDUBICKÝ	Okres: PARDUBICE	Okres: PŘELOUČ
Investor: MĚSTO PŘELOUČ, Československé armády 1665, 53533 PŘELOUČ		
Akce: Oprava propustku přes Lipoltickou svodnici na MK Přelouč - Tupesy		
Objekt:		
Osobn:		
PROPUSTEK - PŮDORYS		
<div> <div> <div> <div>optima</div> <div>s.p.a. s.r.o.</div> </div> </div> <div> <div>PROJEKČNÍ, INŽENÝRSKÁ A STAVEBNÍ ÚSTAV</div> <div>Záměr 736, 506 01 Vysoká Mlýnská, 465 420 911, fax 465 423 335</div> <div>www.optima-vim.cz</div> </div> </div>		
Stupeň:	DSP+PDPS	
Zák. č.:	3619-13-4	
Arch. č.:	3046	
Datum:	02/2014	
Formát:	6 A4	
Měř.:	1:50	Číslo příl. výřezu:
Kóty:	MM	C1.2