


DOSTAVBA MATEŘSKÉ ŠKOLY ZA FONTÁNOU V PŘELOUČI

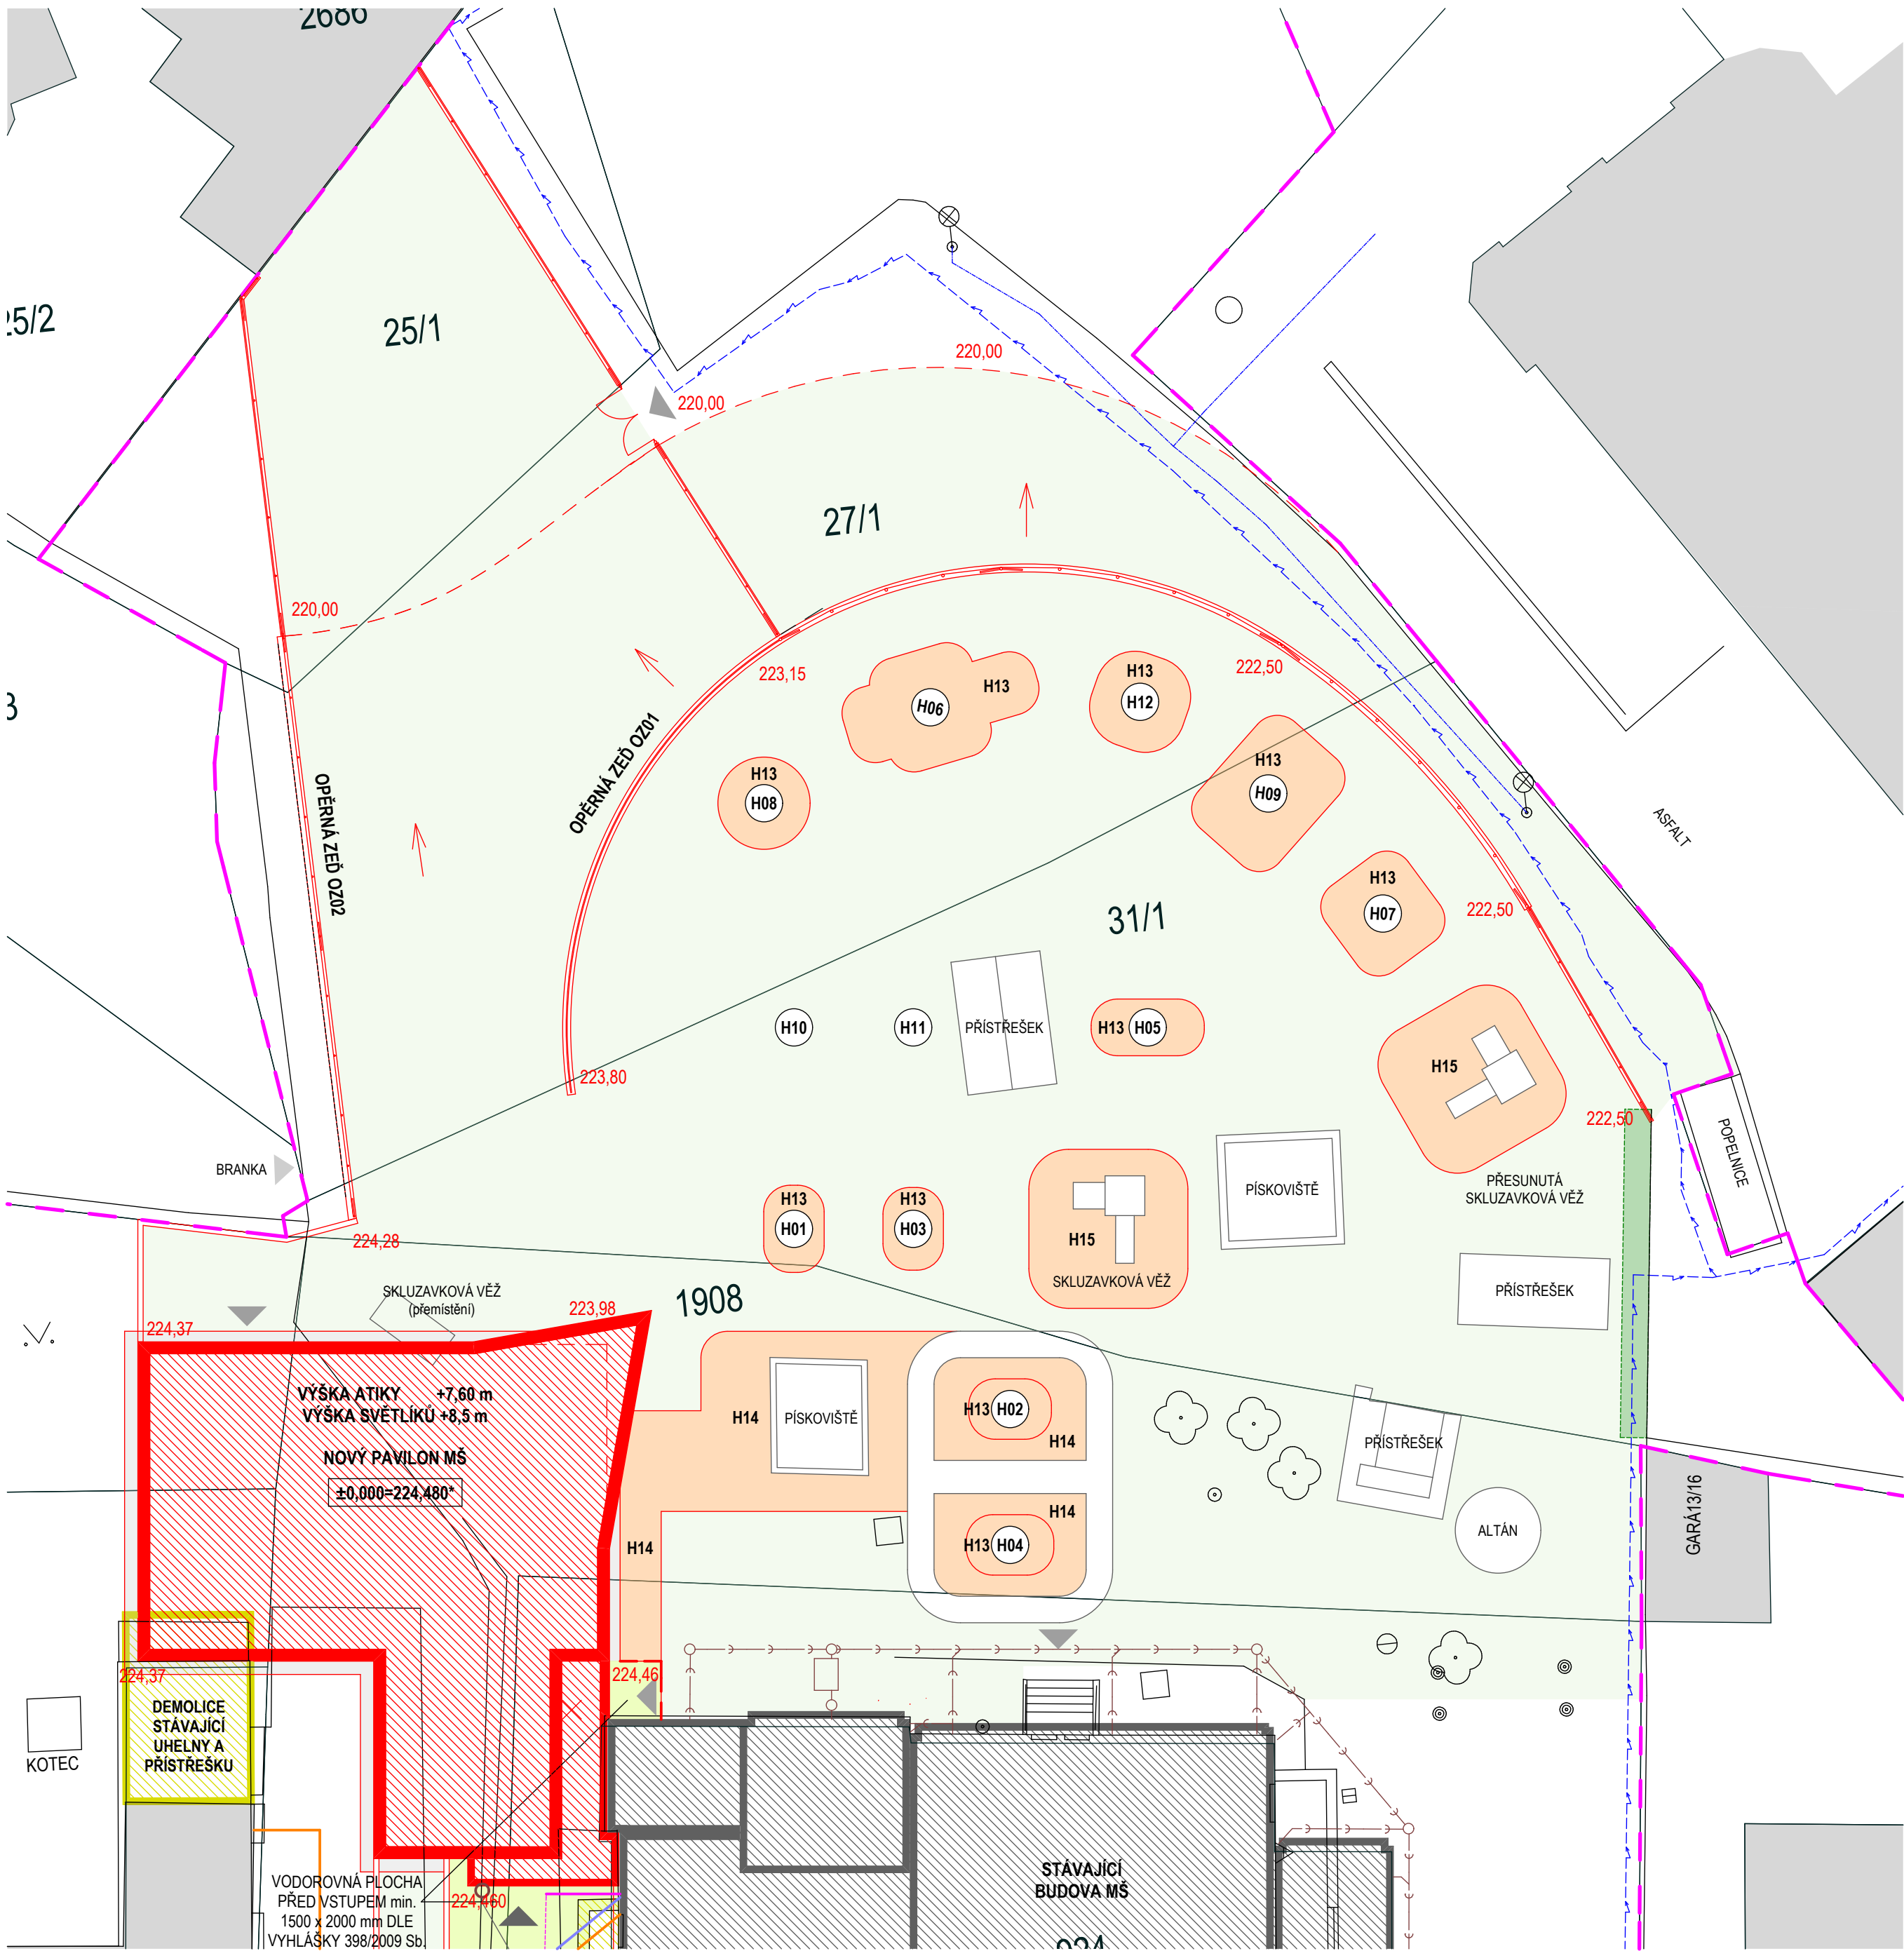

LEGENDA

- NOVÝ PAVILON MATEŘSKÉ ŠKOLY
- STÁVAJÍCÍ OBJEKT MATEŘSKÉ ŠKOLY
- STÁVAJÍCÍ OKOLNÍ OBJEKTY
- HLAVNÍ VSTUP DO BUDOVY / NA POZEMEK
- VEDLEJŠÍ VSTUPY DO BUDOVY / NA POZEMEK
- NOVÉ ZPEVNĚNÉ PLOCHY - ZÁMKOVÁ DLAŽBA POCHOZÍ / POJÍZDNÁ
- NOVÝ BET. OBRUBNÍK DO BET. LOŽE
- OKAPNÍ CHODNÍČEK š. 500 mm - BETONOVÁ DLAŽBA
- NOVÉ ZATRAVNĚNÉ PLOCHY
- HRANICE STAVEBNÍHO POZEMKU
- OPLOČENÍ AREÁLU ŠKOLKY
- STÁVAJÍCÍ ŽIVÝ PLOT OKOLO ZAHRADY ŠKOLKY

LEGENDA VYBAVENÍ VENKOVNÍHO HŘIŠTĚ

- H01 HERNÍ PRVEK - HOUPADLO JEDNOMÍSTNÉ VE TVARU ZVÍŘETE - NAPŘ. VELBLOUD
- H02 HERNÍ PRVEK - HOUPADLO JEDNOMÍSTNÉ VE TVARU ZVÍŘETE - NAPŘ. PES
- H03 HERNÍ PRVEK - HOUPADLO JEDNOMÍSTNÉ VE TVARU ZVÍŘETE - NAPŘ. ŽIRAFY
- H04 HERNÍ PRVEK - HOUPADLO JEDNOMÍSTNÉ TVARU DOPRAVNÍHO PROSTŘEDKU - NAPŘ. MOTORKA
- H05 HERNÍ PRVEK - HOUPADLO PRO DVA NA LISTOVÉM PERU (HOUPAČKA)
- H07 HERNÍ PRVEK - PRŮLEZKA VE TVARU TUNELU
- H08 HERNÍ PRVEK - TOČIDLO

- H06 HERNÍ SESTAVA - VYVÝŠENÁ PLOŠINA (V. CCA 900 MM) SE SCHŮDKY, SKLUZAVKOU A TUNELEM, NAPŘ. VE TVARU LOKOMOTIVY
- H09 HERNÍ PRVEK - SKLUZAVKA VE TVARU ZVÍŘETE NEBO DOPRAVNÍHO PROSTŘEDKU
- H10 HERNÍ PRVEK - SEDACÍ SESTAVA - STŮL A 3 SEDADLA
- H11 HERNÍ PRVEK - BAREVNÁ SESTAVA PRO HRÁTKY S VODOU A PÍSKEM - TŘI STOLY V RŮZNÝCH VÝŠKÁCH
- H12 HERNÍ PRVEK - MULTIFUNKČNÍ PRŮLEZKA VE TVARU KRYCHLE S OTVORY V BOČNÍCH STRANÁCH

- H13 - 15

PRYŽOVÁ DOPADOVÁ ZÓNA - NA VŠECH MÍSTECH, KDE ČASTÝM POUŽÍVÁNÍM HROZÍ VÝSLAPÁNÍ TRÁVNÍKU, KTERÝ BY JINAK SPLŇOVAL POŽADAVKY NORMY NA DOPADOVOU ZÓNU S OHLEDEM NA VÝŠKU PÁDU PRVKU.

POZNÁMKA:

ROZMÍSTĚNÍ NOVÝCH HERNÍCH PRVKŮ JE ORIENTAČNÍ A BUDE UPŘESNĚNO DLE KONKRÉTNÍCH VYBRANÝCH VÝROBKŮ A JEJICH PROSTOROVÝCH NÁROKŮ

SITUACE VYBAVENÍ VENKOVNÍHO HŘIŠTĚ 1:200

VED. PROJEKTU		PROJEKTANT		ARCHITEKTONICKÁ KANCELÁŘ	
ING. ARCH. PAVEL MALER, CSc.		ING. ARCH. PETR MALER		ING. ARCH. PAVEL MALER, CSc.	
INVESTOR		Město Přelouč		IČO: 13182196 DIČ: CZ510515096 TEL. 466651480	
MÍSTO STAVBY		Přelouč - MŠ Za Fontánou 935		FORMÁT	A4
DOSTAVBA MATEŘSKÉ ŠKOLY ZA FONTÁNOU V PŘELOUČI		SITUACE VYBAVENÍ VENKOVNÍHO HŘIŠTĚ		DATUM	03.2016
				STUPEŇ	DPS
				MĚŘÍTKO	1:250
				ČÍSLO VÝKRESU	C.4