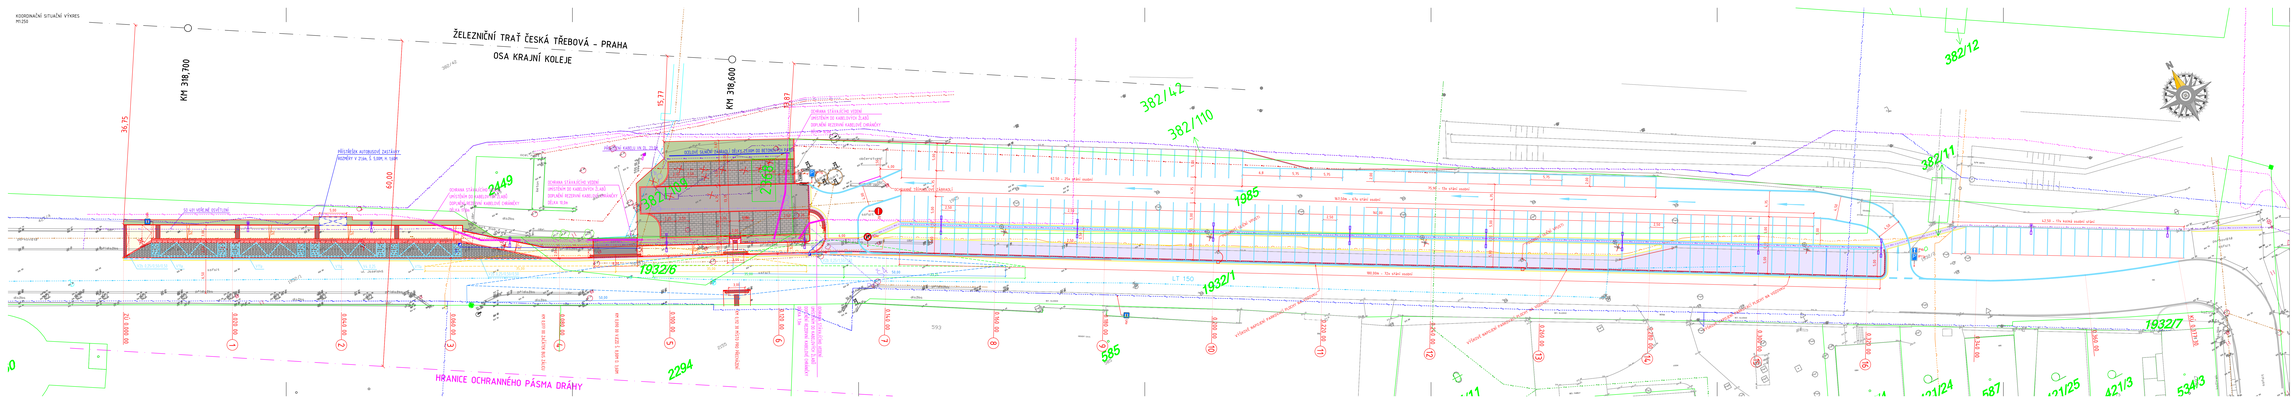
KOORDINAČNÍ SITUAČNÍ VÝKRES
M1:250
ŽELEZNIČNÍ TRAŤ ČESKÁ TŘEBOVÁ - PRAHA
OSA KRAJNÍ KOLEJE
KM 398,600
KM 398,700
HRANICE OCHRANNÉHO PÁSMA DRÁHY
382/42
382/110
382/11
382/12
382/107
1932/6
1932/1
1932/7
1985
2449
2294
585
593
LT 150
36,35
69,00
15,77
PŘÍSTŘEŠEK AUTOBUSOVÉ ZASTÁVKY
NOVÉHO V ZNAL. Š. 1,5MM, V 1MM
30 cm VRSTVA ZEMINY
ZÁMKOVÁ DLAŽBA
ŽELEZNIČNÍ SVRŠEK