



Profil 2

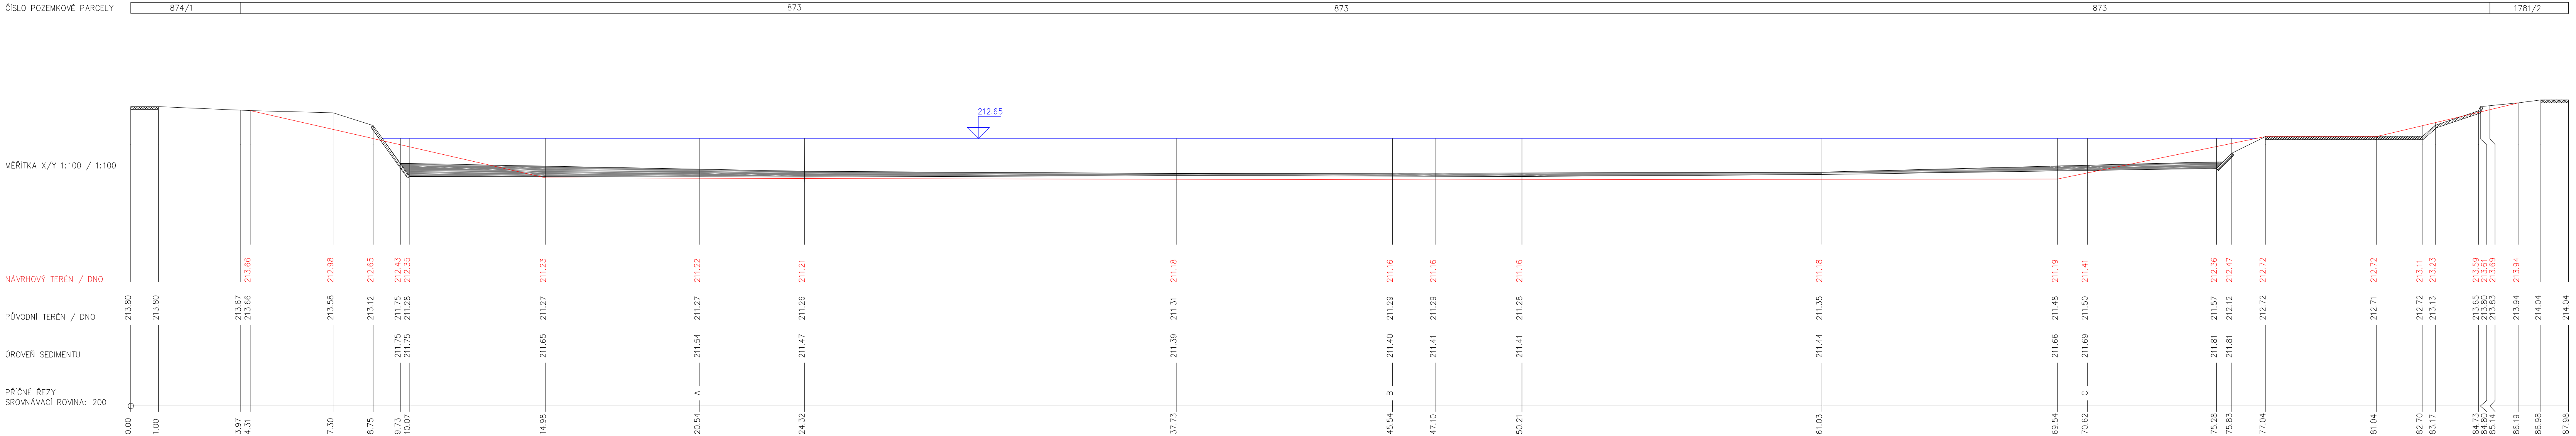

LEGENDA:

- Návrhový terén / dno
- Původní terén / dno
- Normální hladina 212.65 m n.m.
- Asfaltový povrch
- Betonový panel
- Dnový sediment

Kreslil ING. VITĚZSLAV DVOŘÁK	Navrhl ING. VITĚZSLAV DVOŘÁK	Odp. projektant ING. PAVEL MENHARD	Techn. kontrola ING. JAN CHLÁŘ	 VRV VODOHOSPODÁŘSKÝ ROZVOJ A VÝSTAVBA a.s. Nábřeží 4 150 56 Praha 5
Kraj Pardubický	Obec Přelouč	Investor Město Přelouč		
Revitalizace Račanského rybníka (ř.km 1.115 – 1.202) D.2. Stavebně konstrukční řešení – Výkresová část				Soubor D23_V2_2.dwg
Příčné profily – profil 2				Formát 5 x A4
				Datum 1/2019
				Stupeň DSP
				Zakázka 3850/002
				Měřítko 1:100
				Výkres č.: D.2.3.2