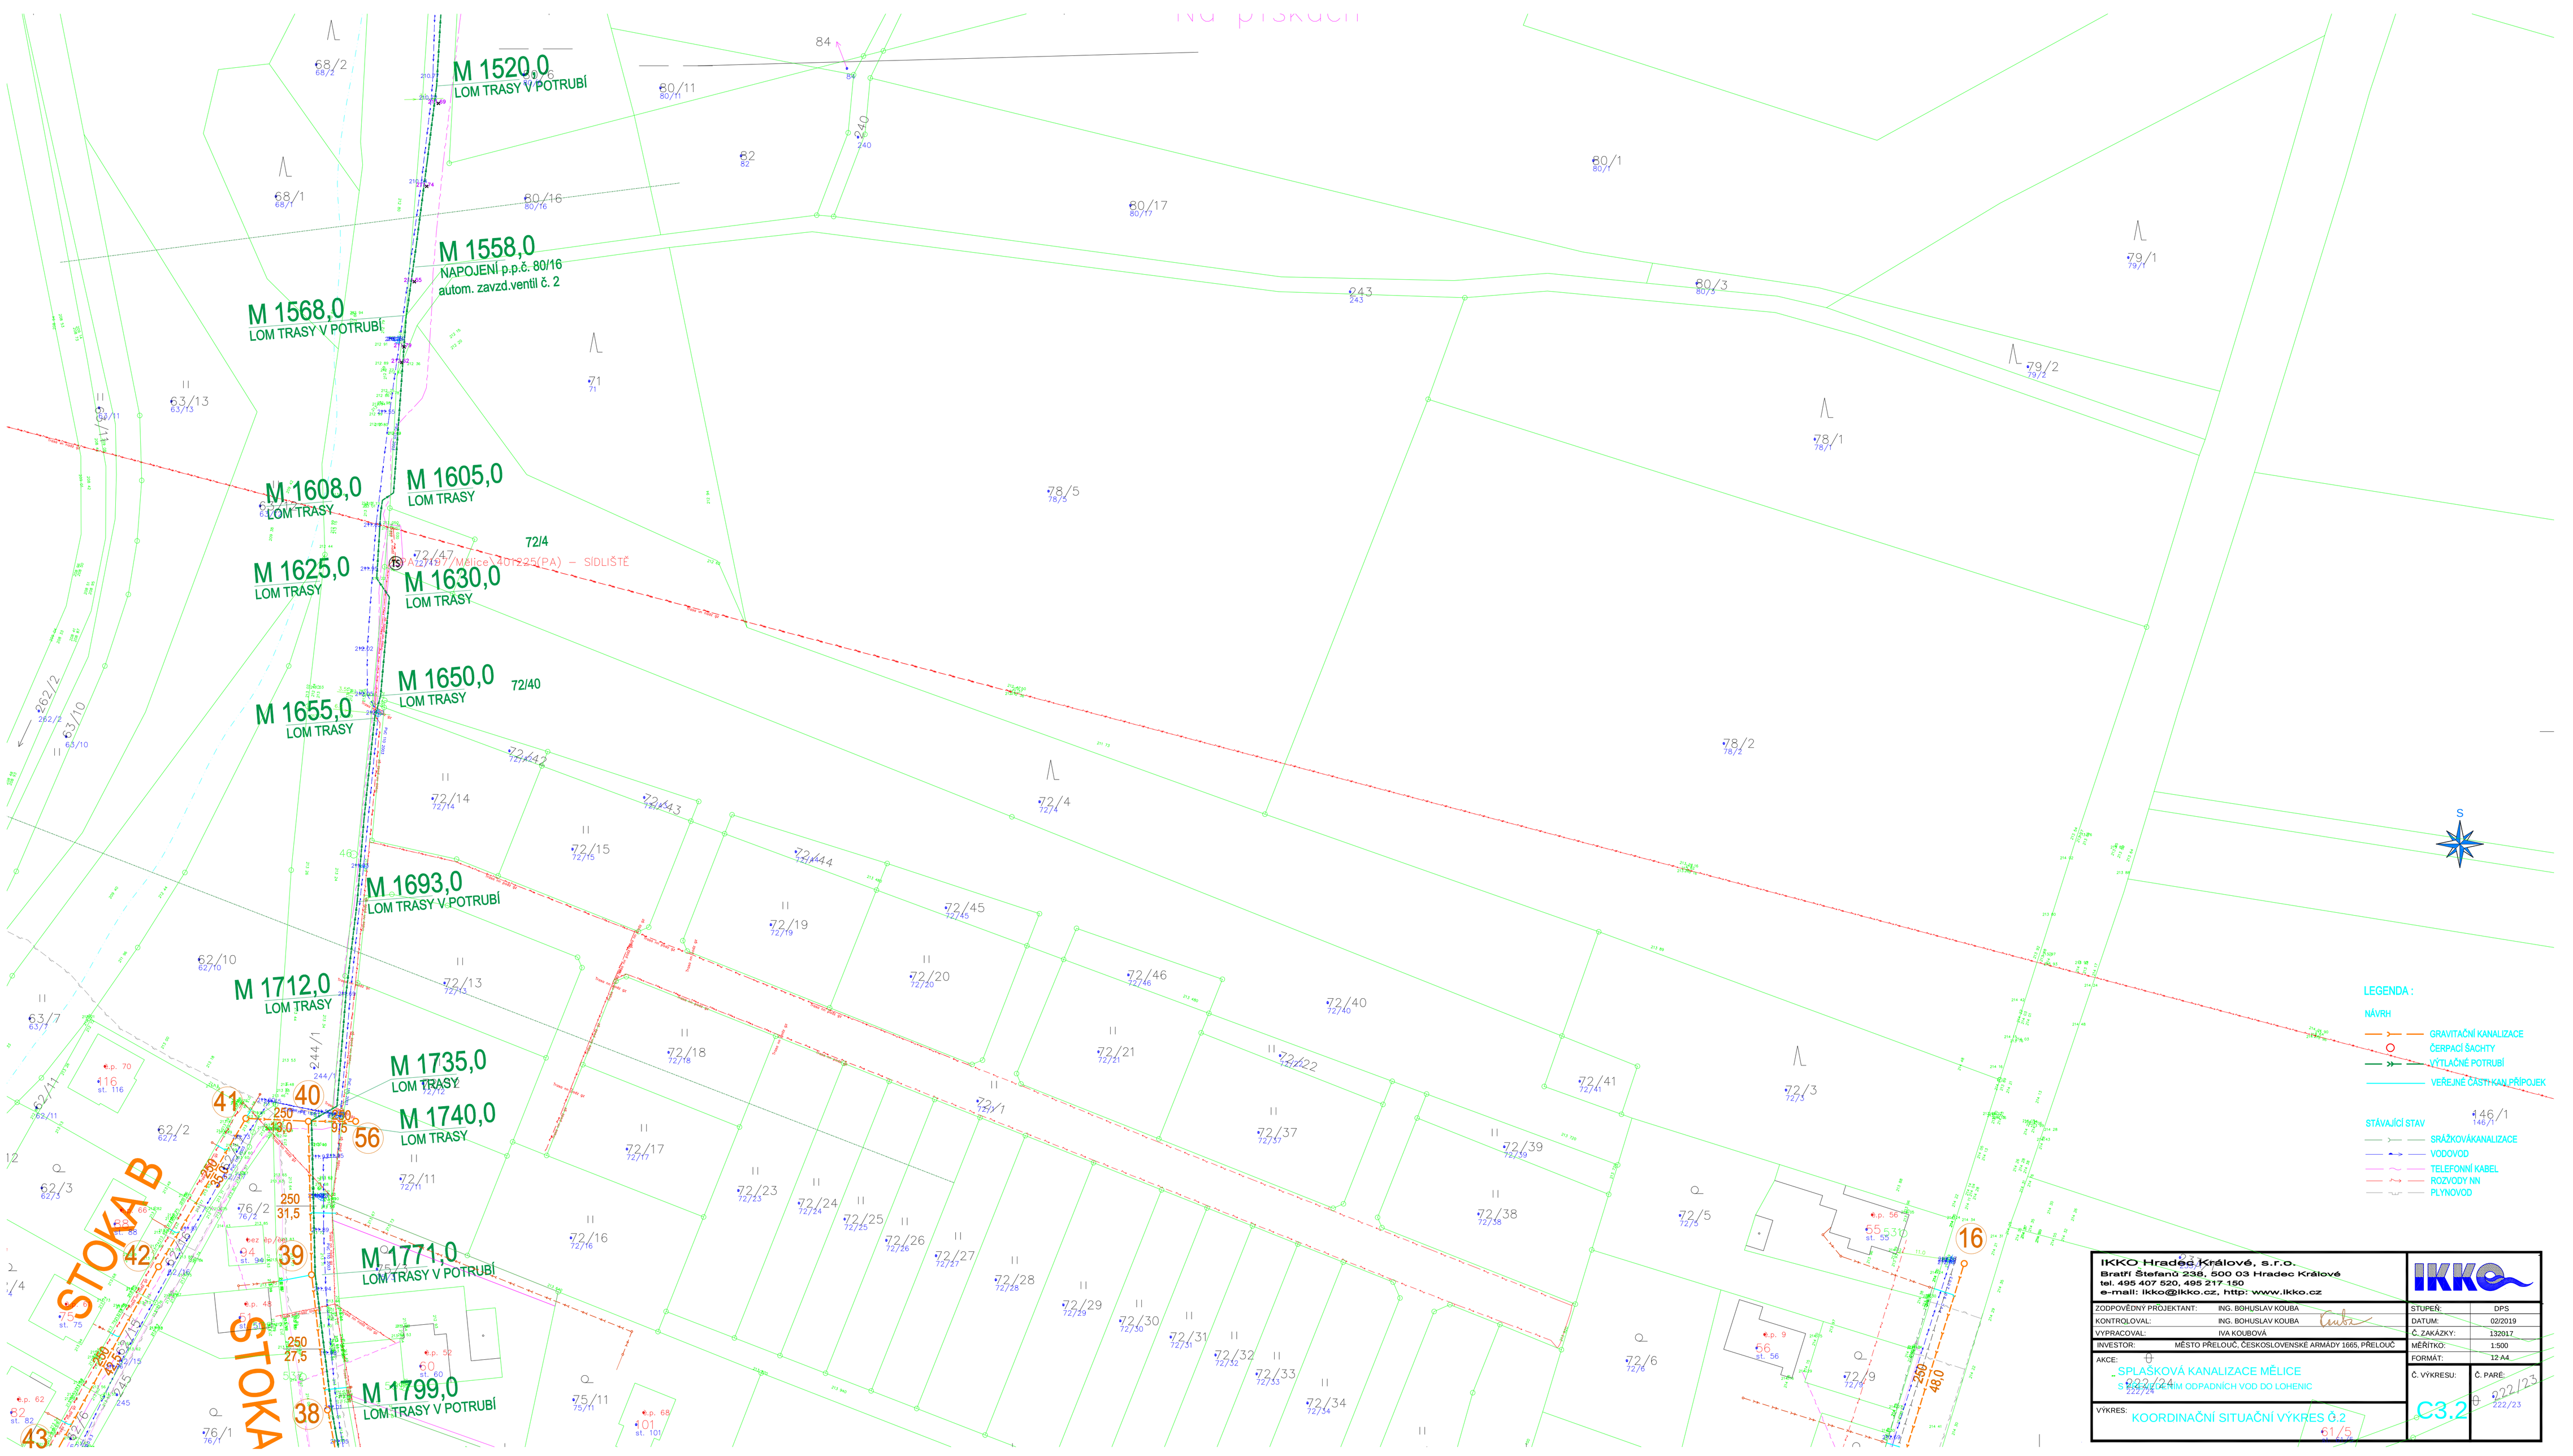
M 1520,0
LOM TRASY V POTRUBÍ
M 1558,0
NAPOJENÍ p.p.č. 80/16
autom. zavzd.ventil č. 2
M 1568,0
LOM TRASY V POTRUBÍ
M 1608,0
LOM TRASY
M 1605,0
LOM TRASY
M 1625,0
LOM TRASY
M 1630,0
LOM TRASY
M 1650,0
LOM TRASY
M 1655,0
LOM TRASY
M 1693,0
LOM TRASY V POTRUBÍ
M 1712,0
LOM TRASY
M 1735,0
LOM TRASY
M 1740,0
LOM TRASY
M 1771,0
LOM TRASY V POTRUBÍ
M 1799,0
LOM TRASY V POTRUBÍ
STOKA B
STOKA
72/4
72/40
LEGENDA :
NÁVRH
GRAVITAČNÍ KANALIZACE
ČERPACÍ ŠACHTY
VÝTLAČNÉ POTRUBÍ
VEŘEJNÉ ČÁSTI KAN.PŘÍPOJEK
STÁVAJÍCÍ STAV
SRÁŽKOVÁKANALIZACE
VODOVOD
TELEFONNÍ KABEL
ROZVODY NN
PLYNOVOD
IKKO Hradec Králové, s.r.o.
Bratří Štefanů 238, 500 03 Hradec Králové
tel. 495 407 520, 495 217 150
e-mail: ikko@ikko.cz, http: www.ikko.cz
ZODPOVĚDNÝ PROJEKTANT: ING. BOHUSLAV KOUBA
KONTROLOVAL: ING. BOHUSLAV KOUBA
VYPRACOVAL: IVA KOUBOVÁ
INVESTOR: MĚSTO PŘELOUČ, ČESKOSLOVENSKÉ ARMÁDY 1665, PŘELOUČ
AKCE: SPLAŠKOVÁ KANALIZACE MĚLICE
S ČERPACÍM ODPADNÍCH VOD DO LOHENIC
VÝKRES: KOORDINAČNÍ SITUAČNÍ VÝKRES Č.2
STUPEŇ: DPS
DATUM: 02/2019
Č. ZAKÁZKY: 132017
MĚŘÍTKO: 1:500
FORMÁT: 12 A4
Č. VÝKRESU: C3.2
Č. PARÉ: 222/23