



Vypracoval: Emil Bulavčák		Zodp. projektant: Ing. Tomáš Srba		TOMÁŠ SRBA Náměstí Míru 188 Heřmanův Městec 538 03 e-mail: srbatomas@seznam.cz IČO: 04695461	
Investor: Město Přelouč, Československé armády 1665, 535 01 Přelouč					
Místo stavby: Přelouč, parc. 293/1, 289/4, 283/2, 289/5, 293/3 kú. Přelouč (kat. území 724560), Pardubický kraj					
Stupeň:	DPS	Víceúčelové hřiště(ledová plocha)vč.garáže TECHNIKA PROSTŘEDÍ STAVEB STAVEBNÍ ELEKTROINSTALACE			Paré:
Formát:	A3				
Měřítko:	1:50				
Datum:	05/2020	Část:			Číslo příl.: D.1.4. 03
Zakázkové č.:	20-29	Název: ROZVÁDĚČ RH			

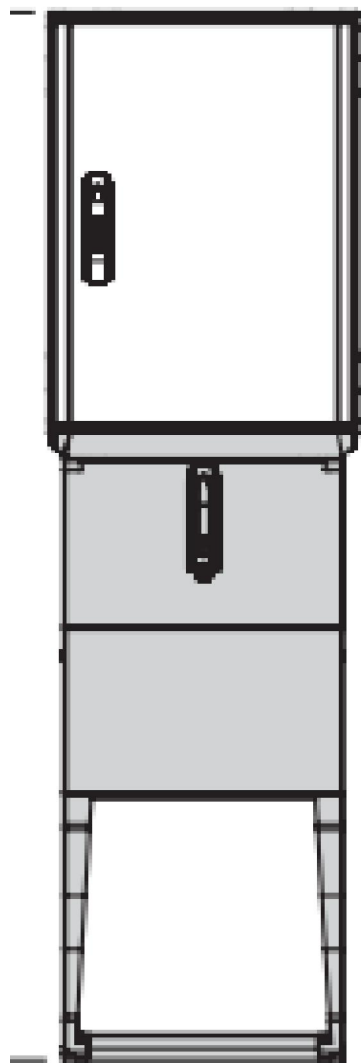


Skříň pro venkovní provedení HYDRA 685 PS – ESTA IVANČICE
S podstavcem FH68
Dveře plné, s kovovou montážní deskou, 2xzámek dveří
Šířka skříně : 616mm
Výška skříně : 816mm
Hloubka skříně : 323mm
Rozměry podstavce FH68 : 609x975x320
Krytí : IP65/v otevřeném stavu IP20
Přívody, vývody : Spodem
Jmenovitý proud : In = 250A
Zkratový proud : Ik" = <10kA
Proudová soustava : 3/N/PE, 400V/230V, 50Hz, TN-C-S
: 1/N/PE, 230V, 50Hz, TN-S

NAPĚŤOVÉ SOUSTAVY: 3NPE~50Hz,400/230V/TN–C–S
1NPE~50Hz,230V/TN–S

OCHRANA PROTI NEBEZPEČNÉMU DOTYKU NEŽIVÝCH ČÁSTÍ:
DLE ČSN 332000–4–41ed.3 : AUTOMATICKÝM ODPOJENÍM OD ZDROJE
OCHRANNÝM POSPOJOVÁNÍM

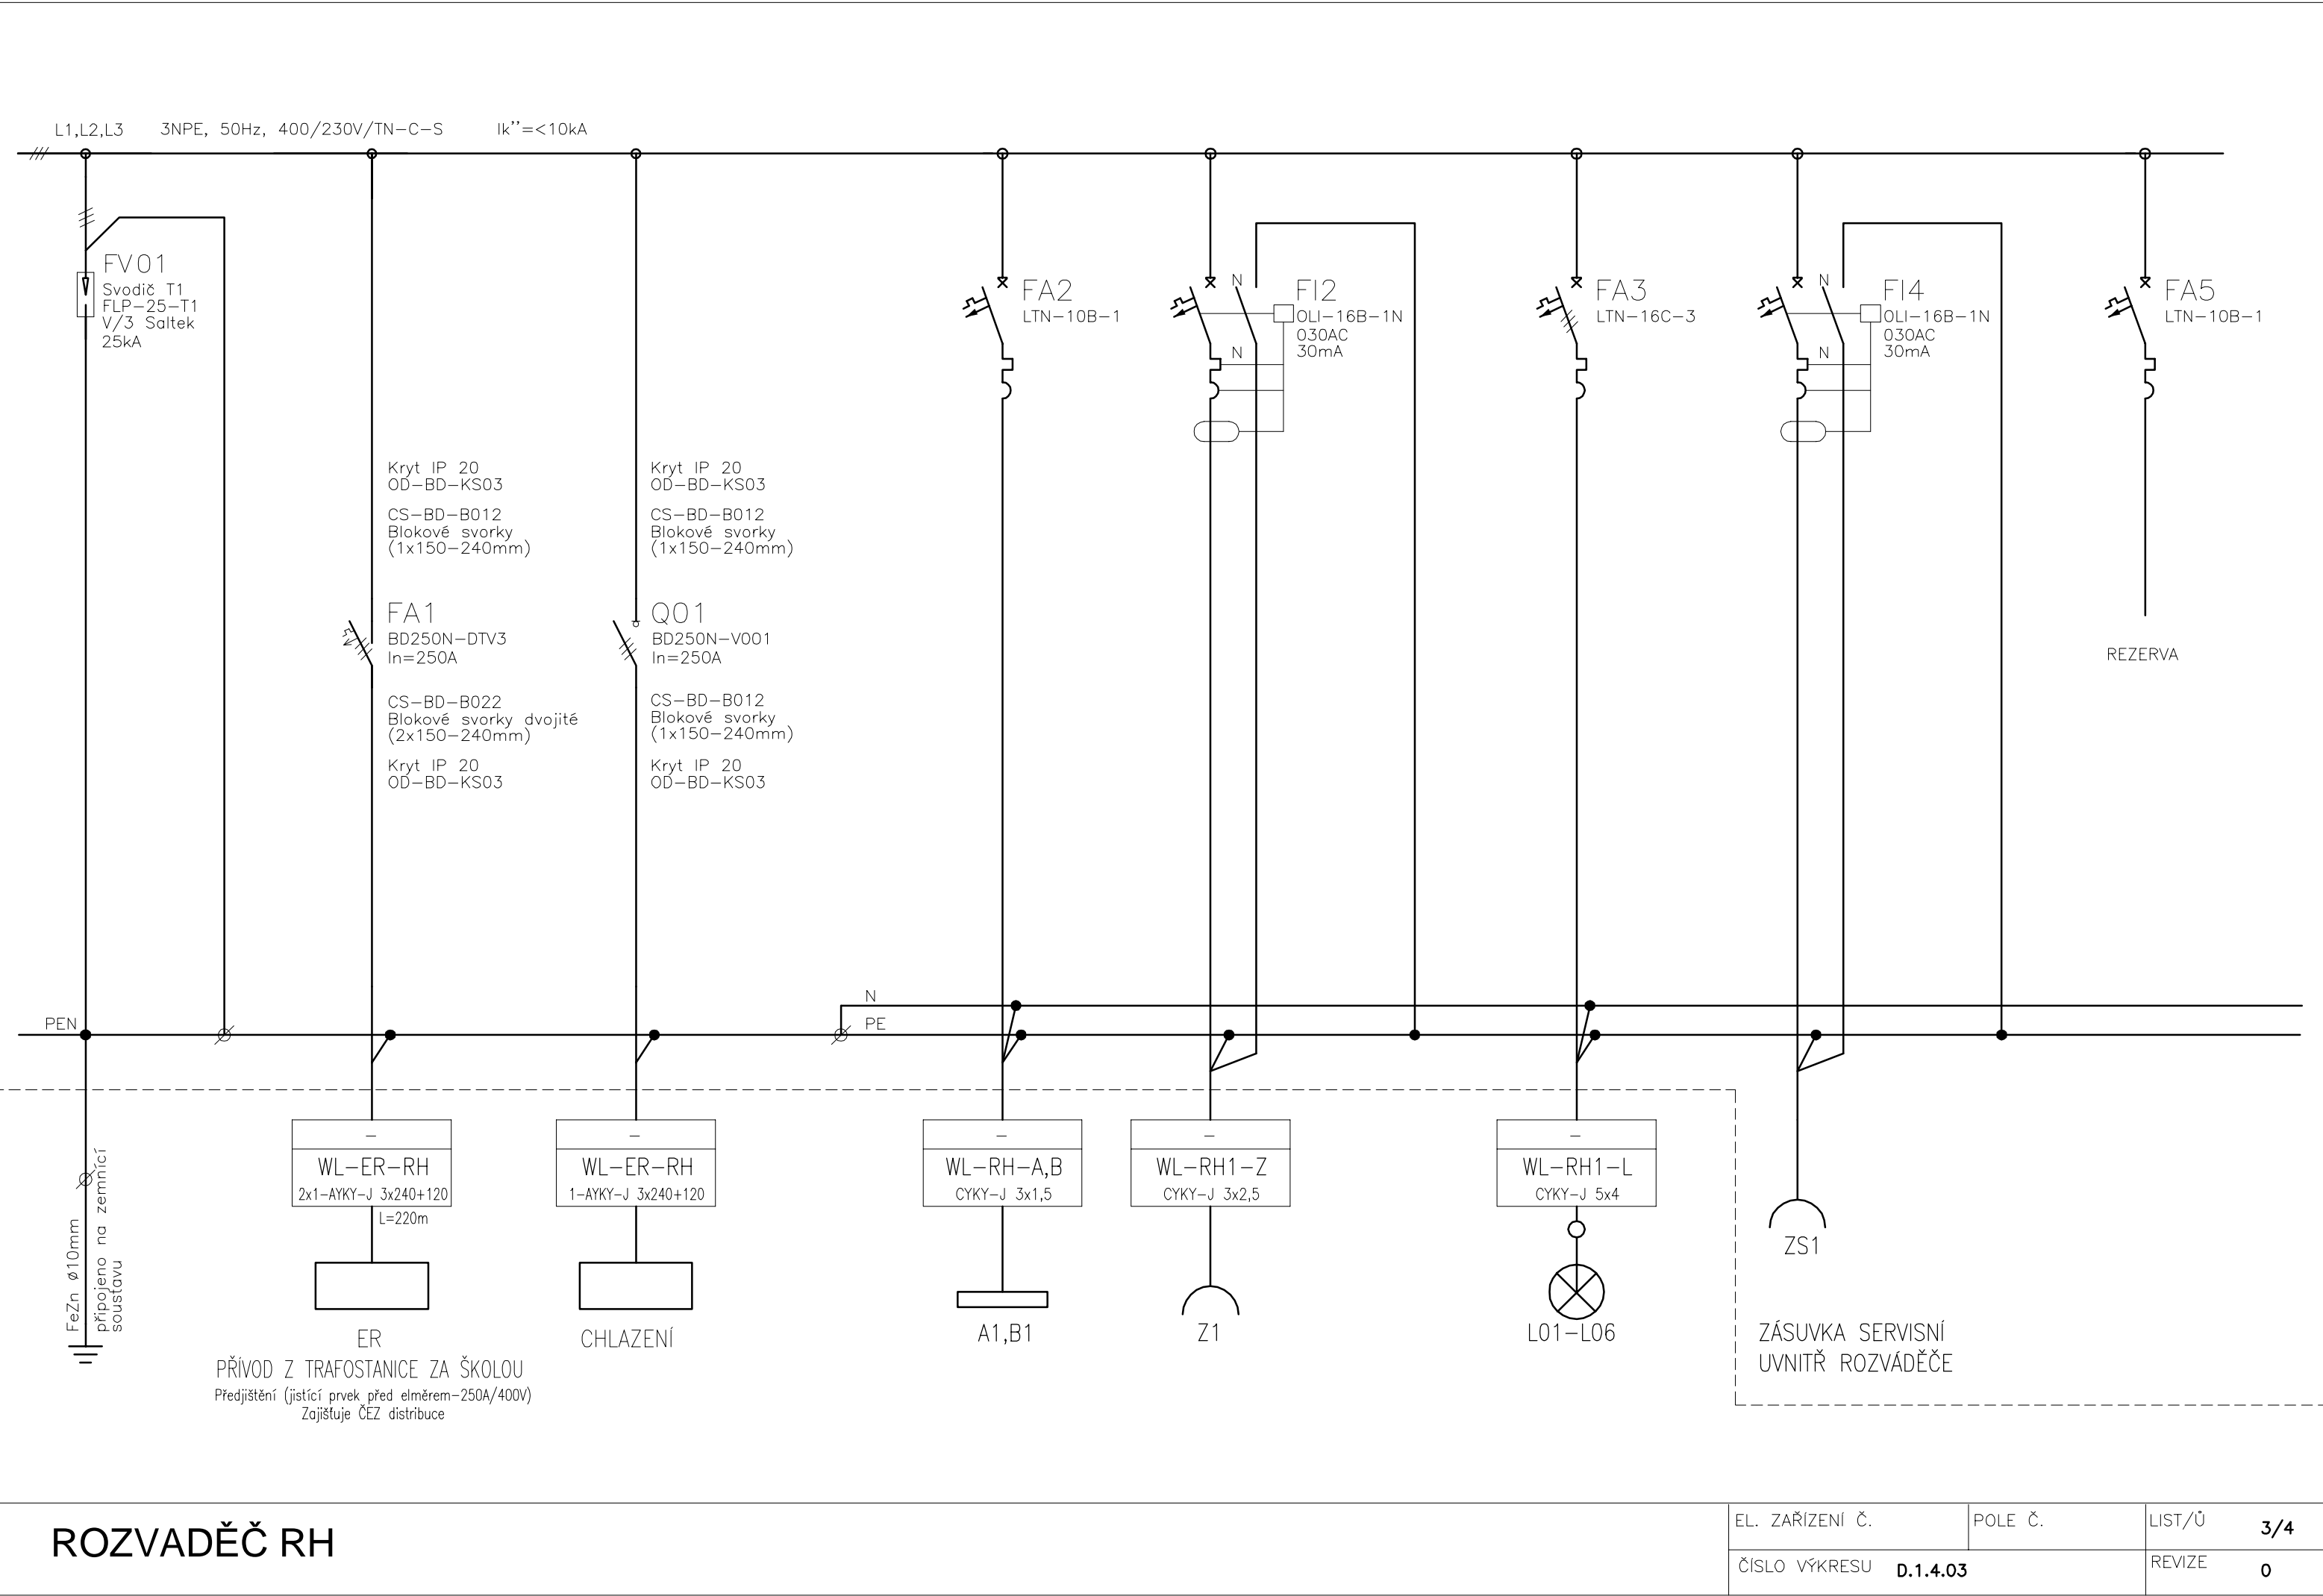

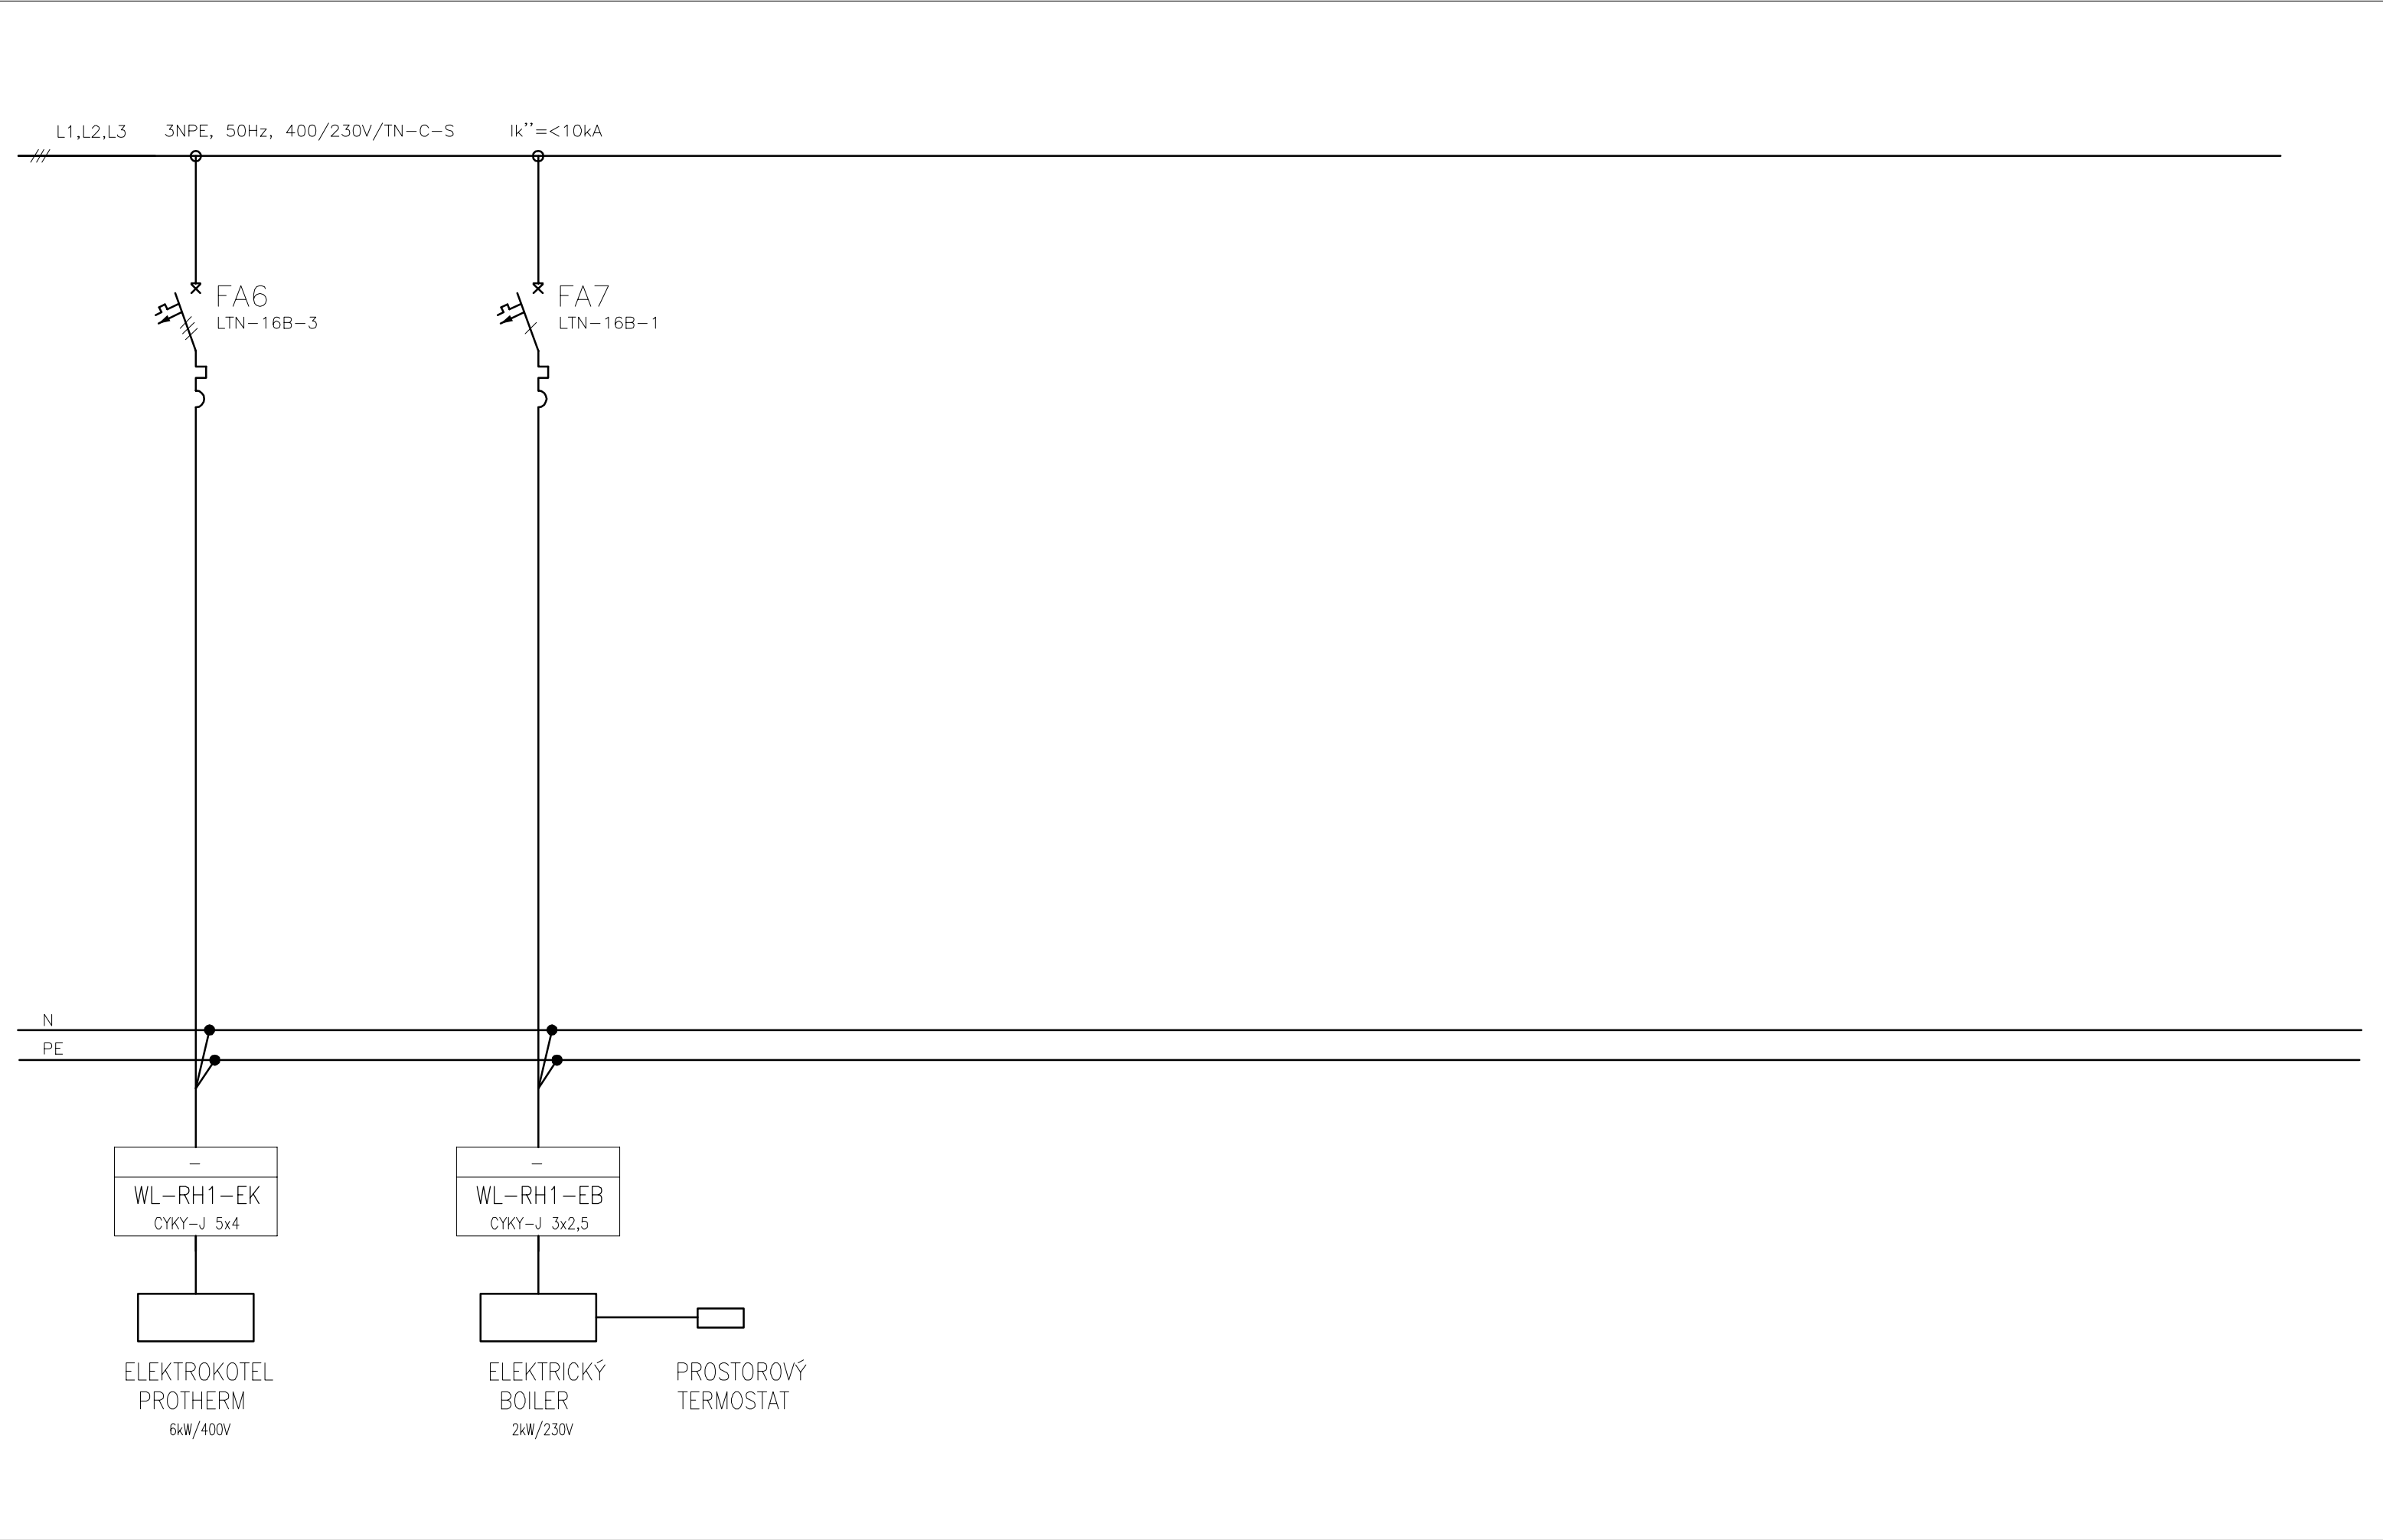

ROZVADĚČ RH

EL. ZAŘÍZENÍ Č.	POLE Č.	LIST/Ů	4/4
ČÍSLO VÝKRESU	D.1.4.03	REVIZE	0