

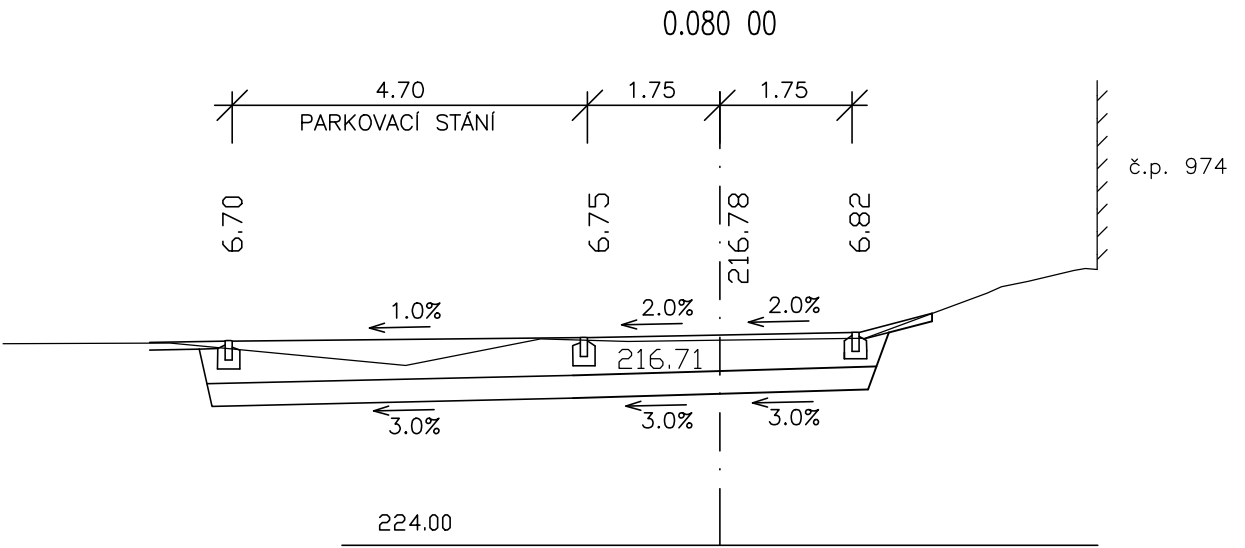
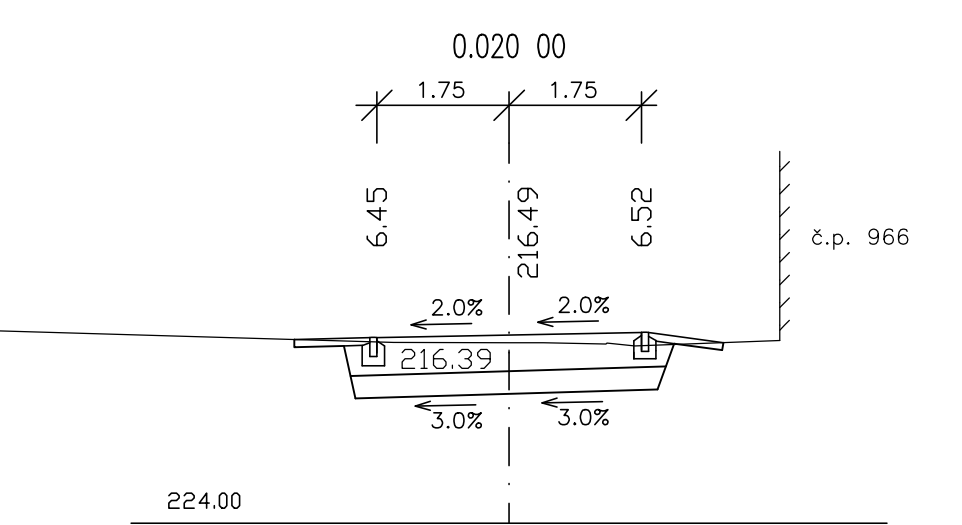
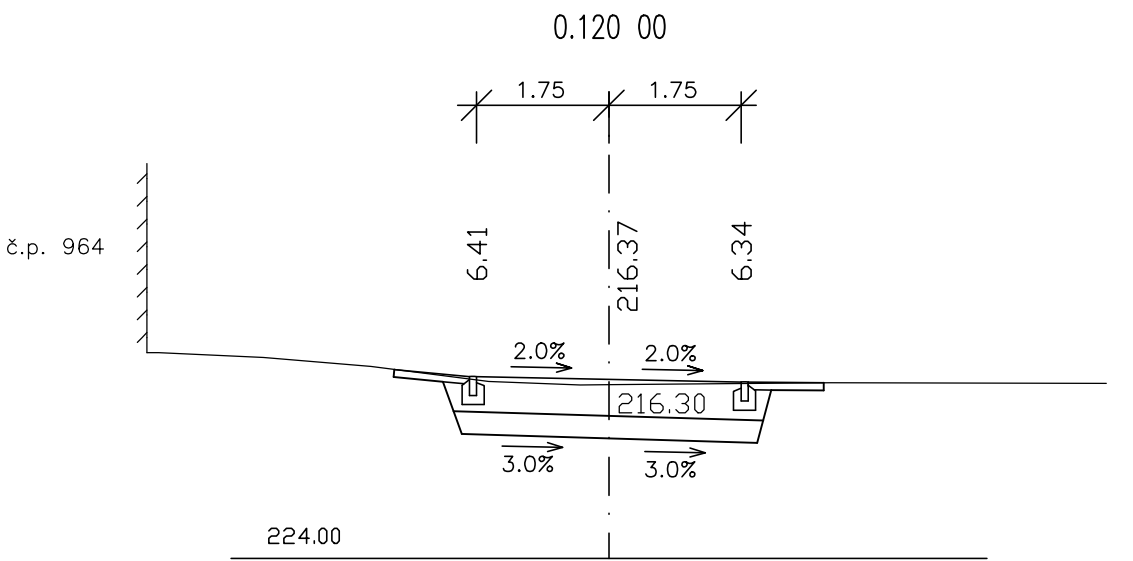
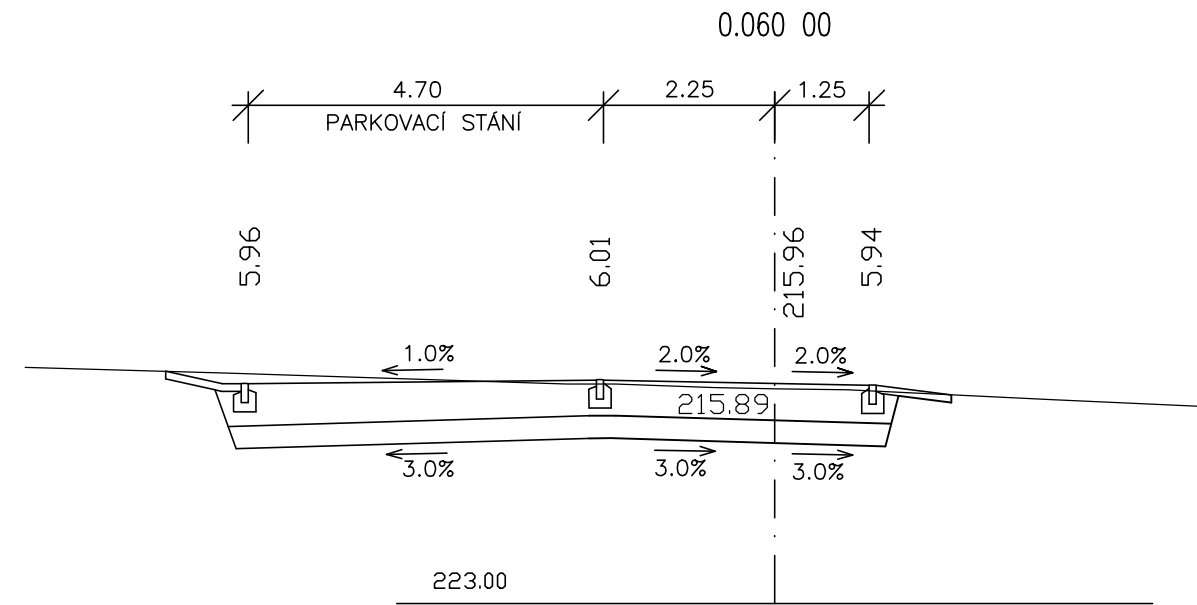
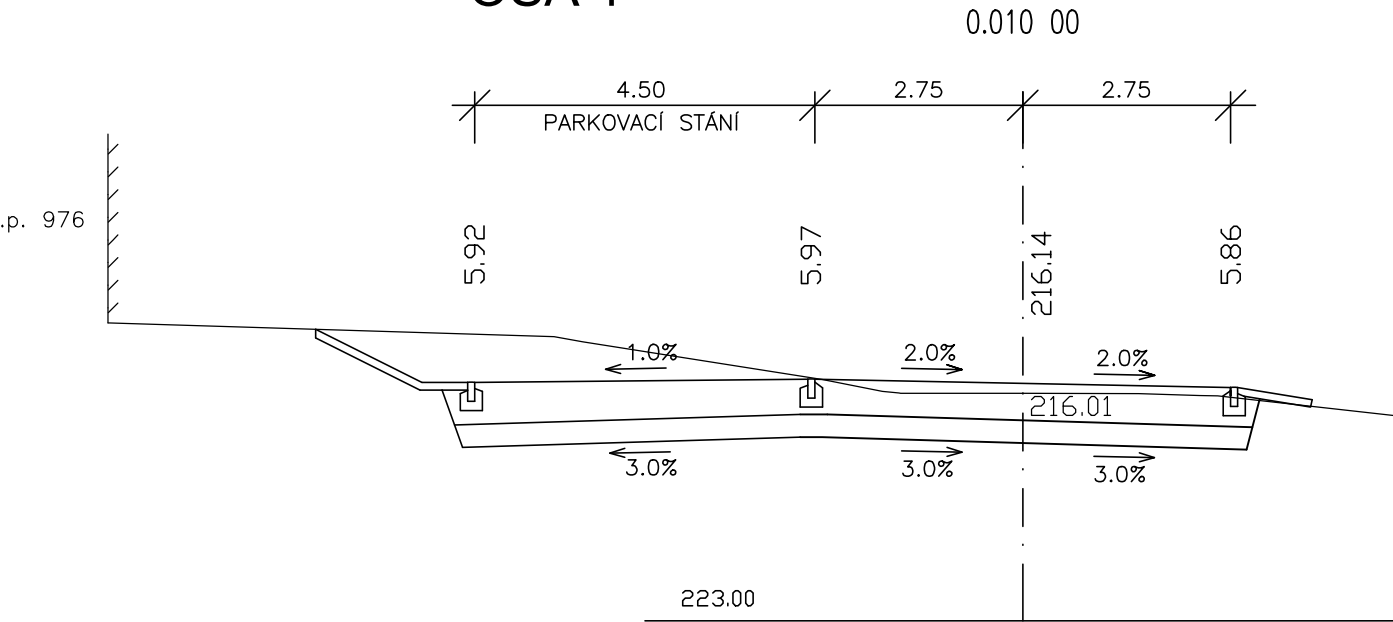
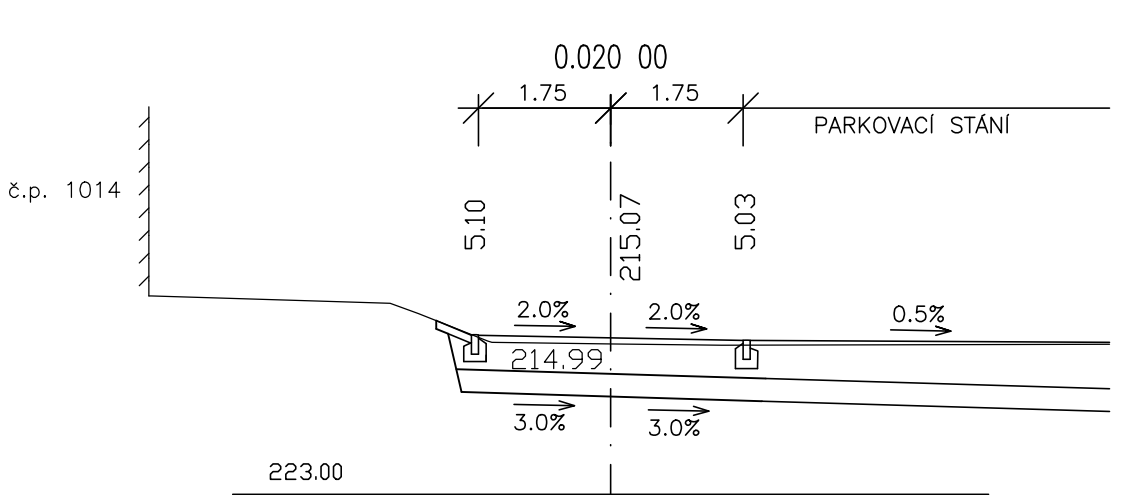
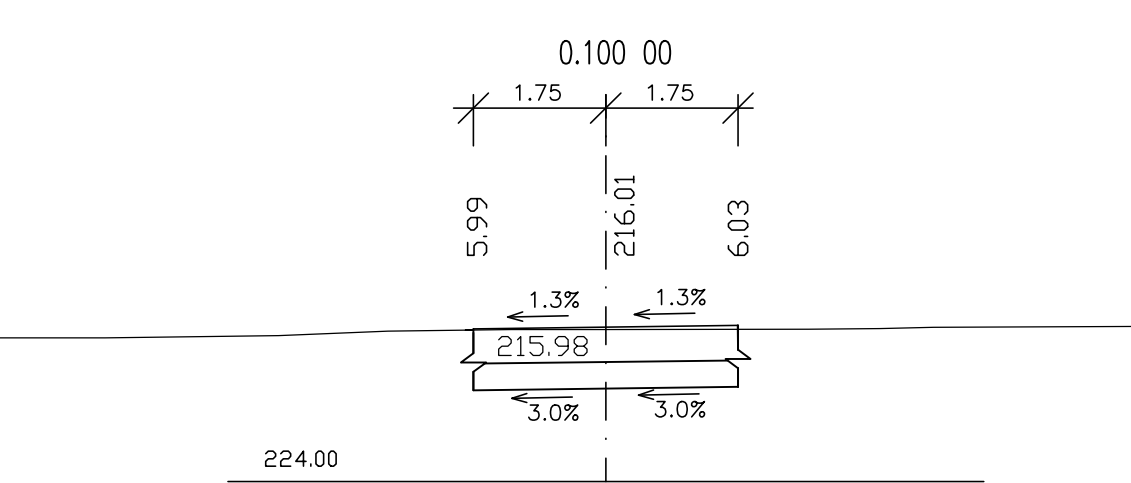
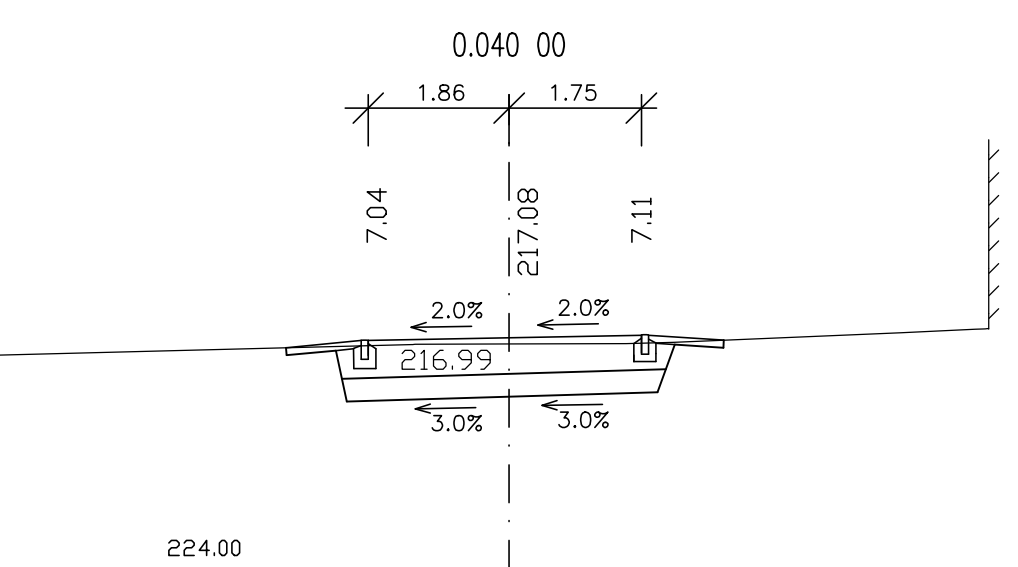
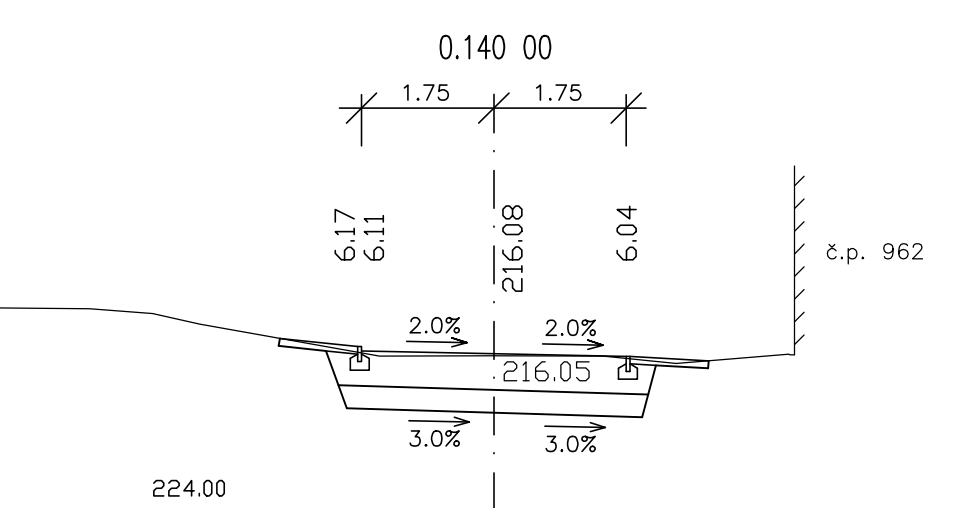
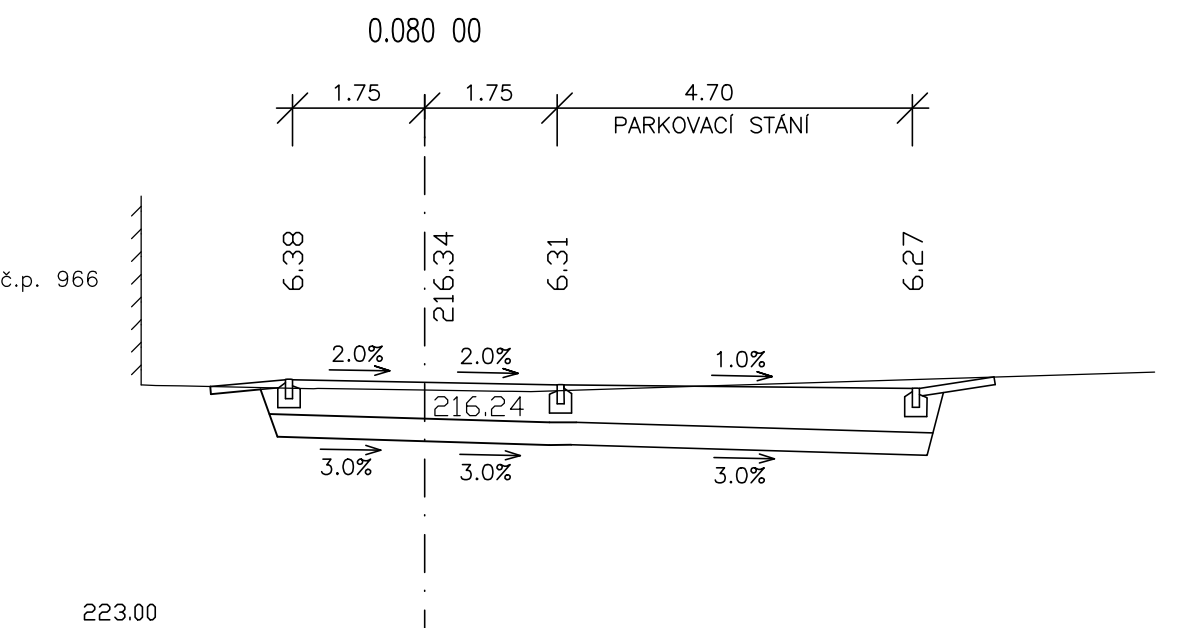
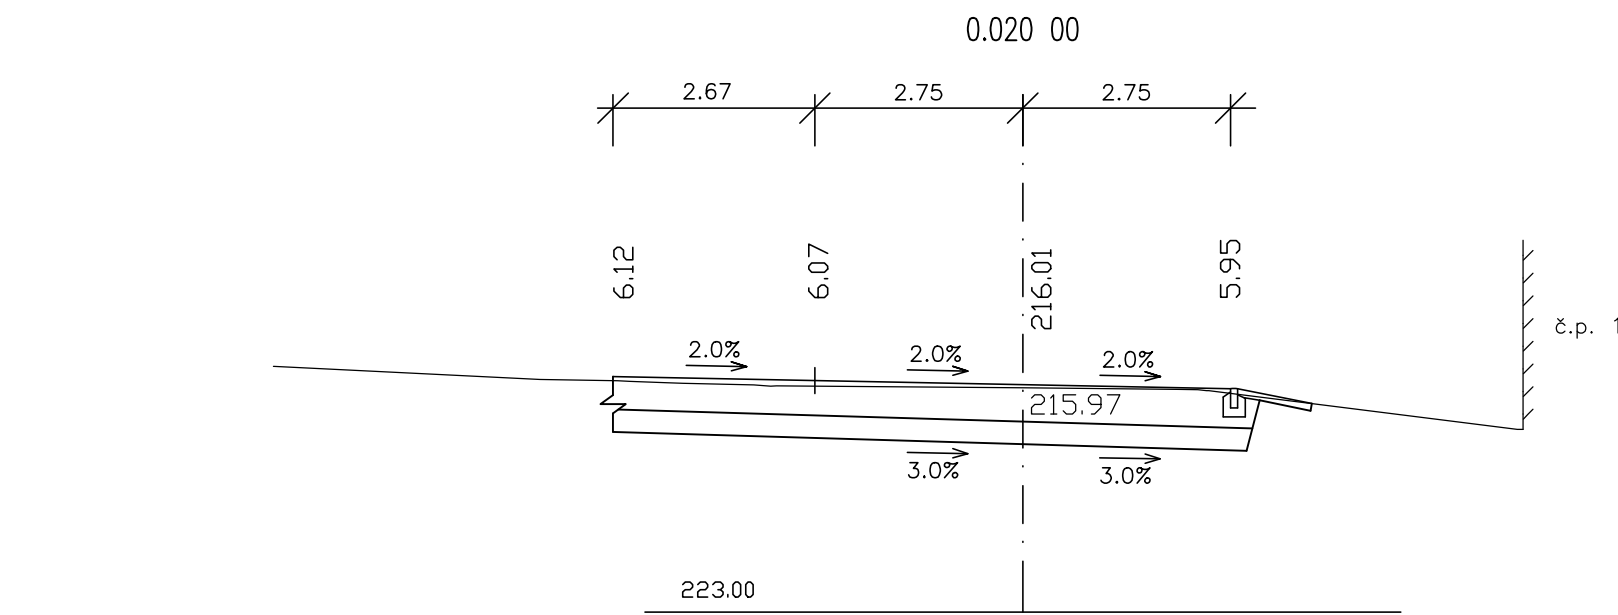
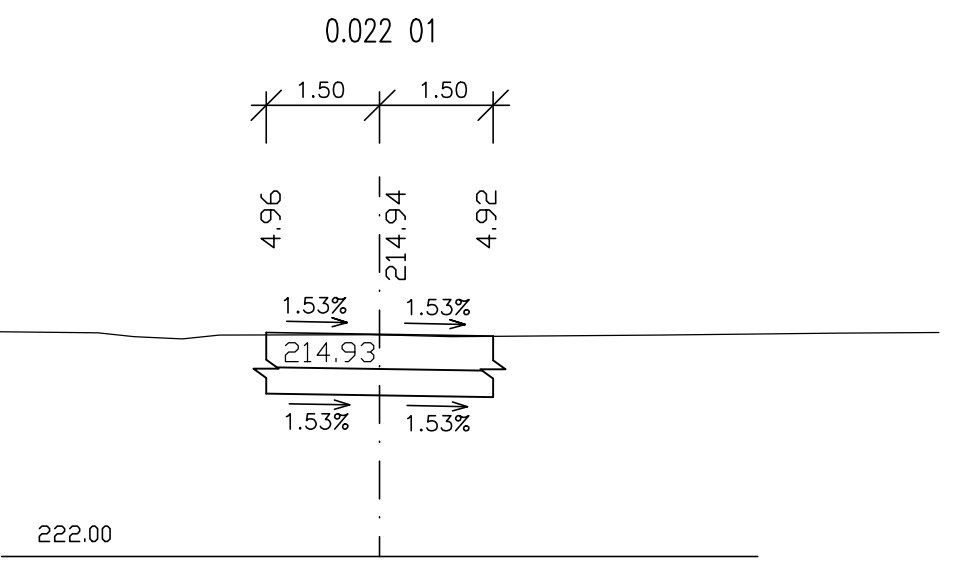


PŘÍČNÉ ŘEZY 1 : 100




OSA 1

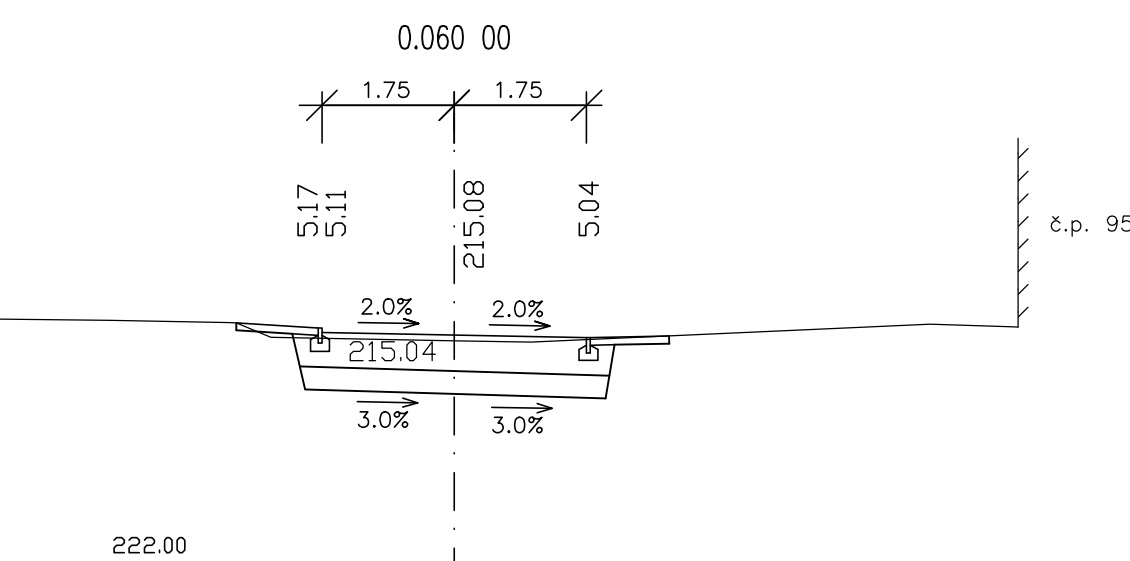



OSA 4

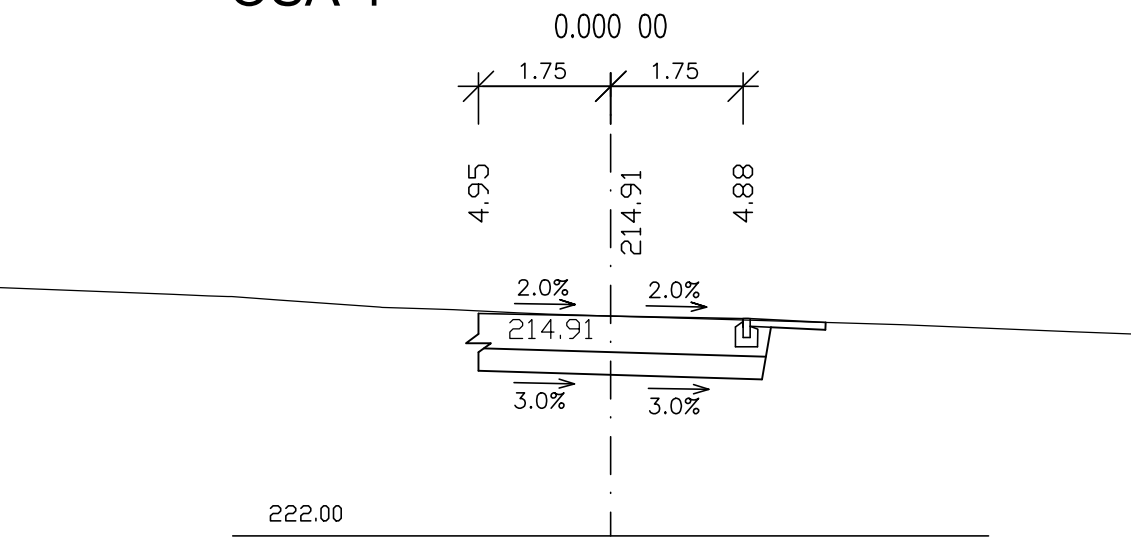




OSA 5

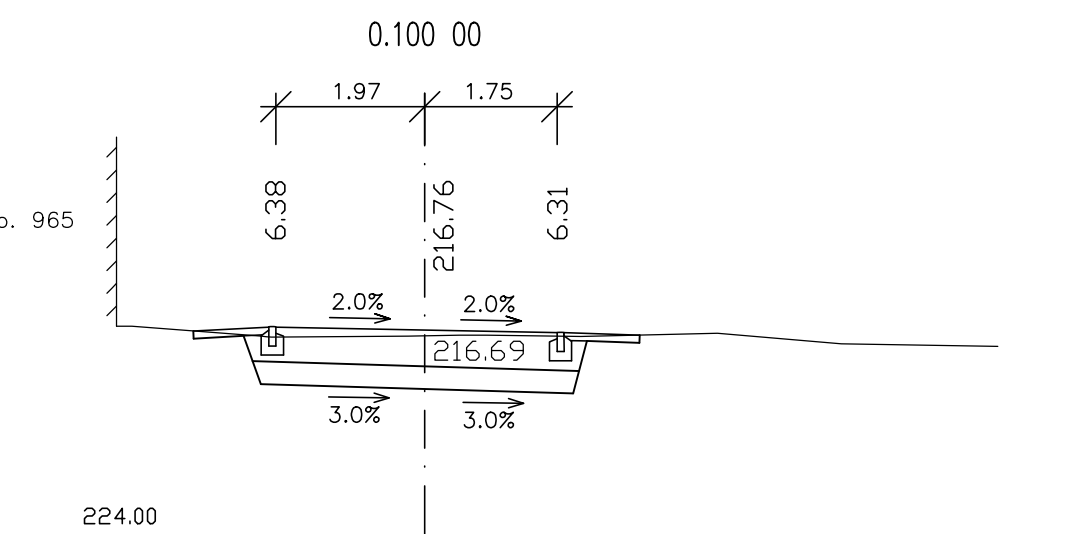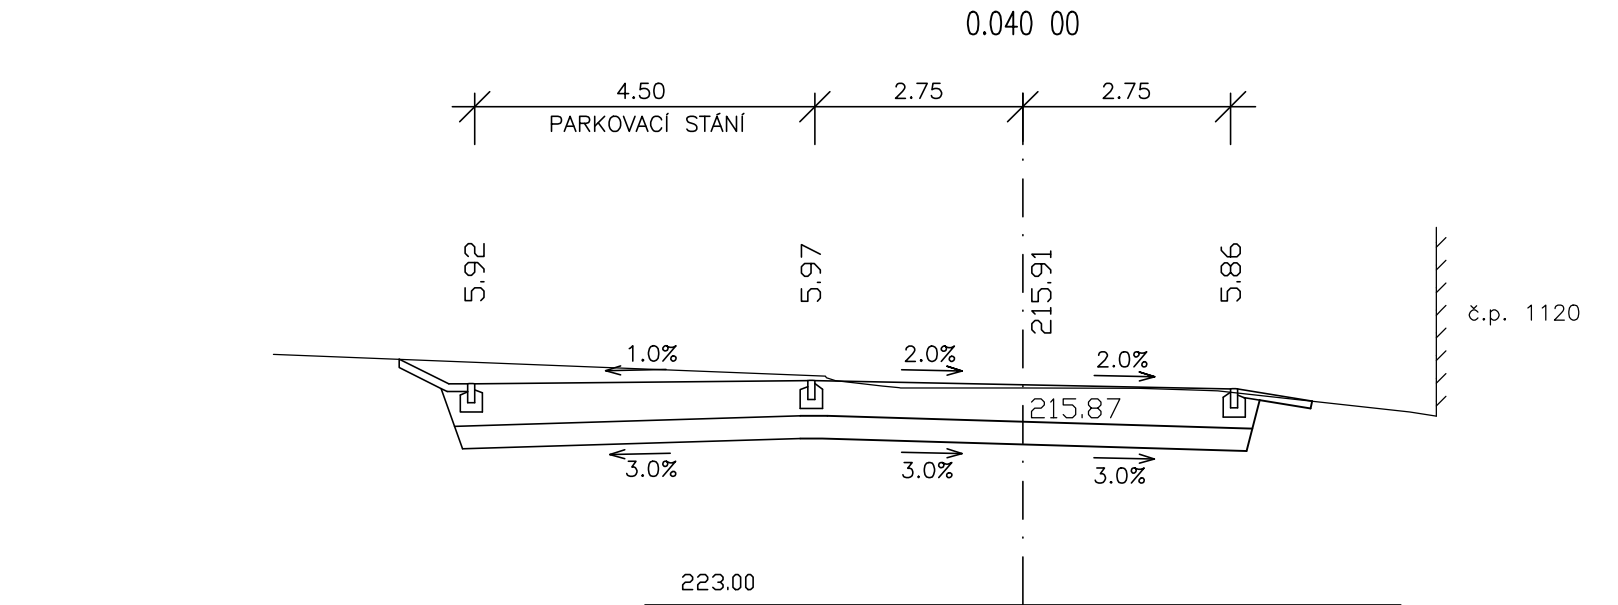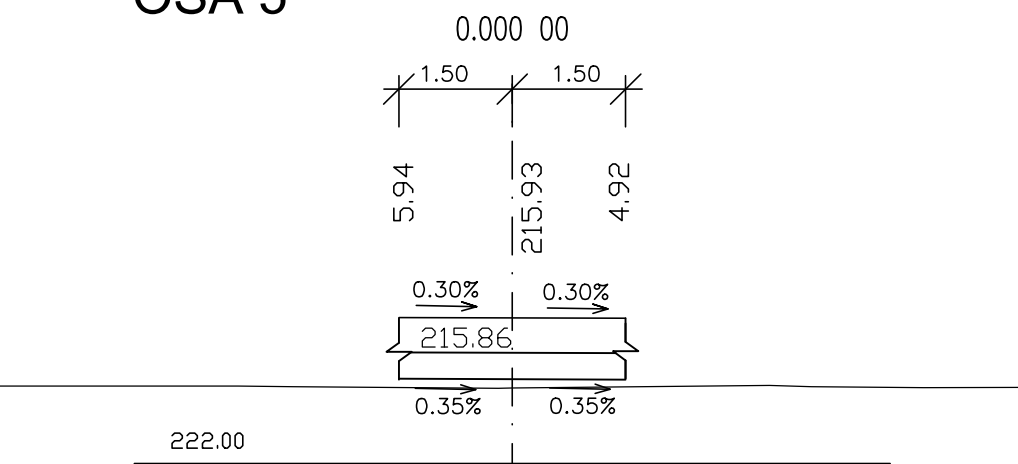


OSA 2

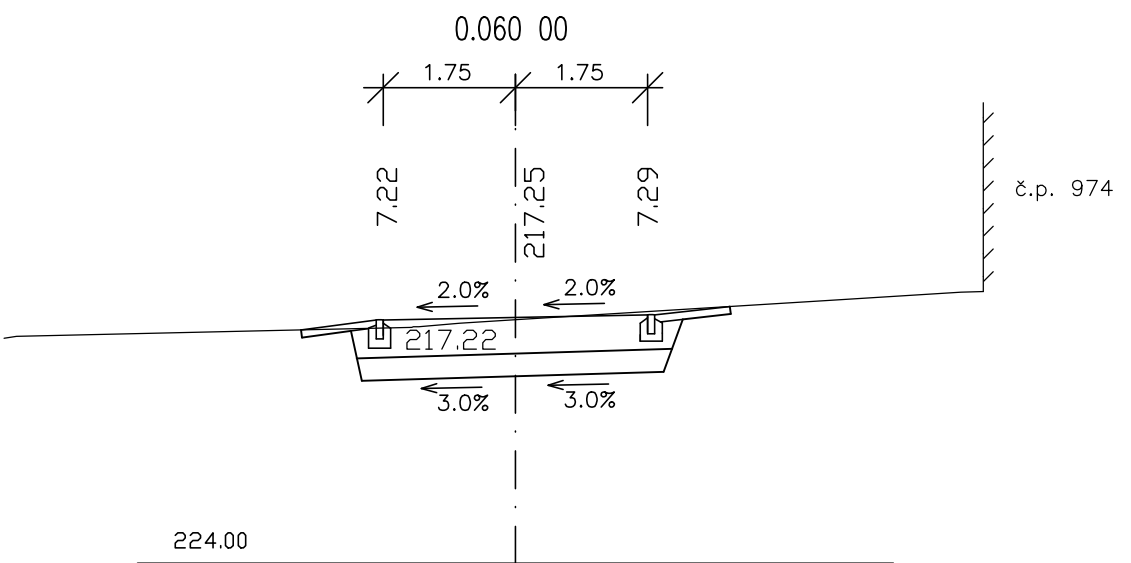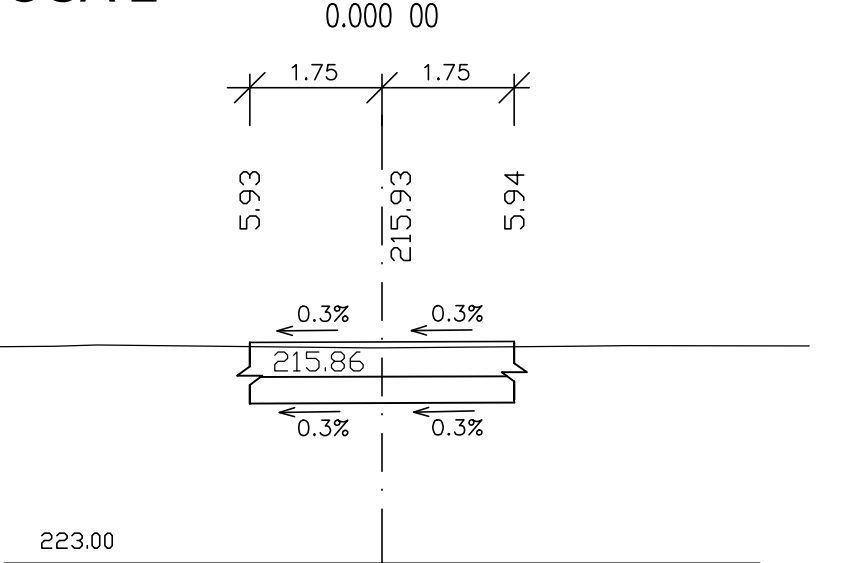

OSA 3

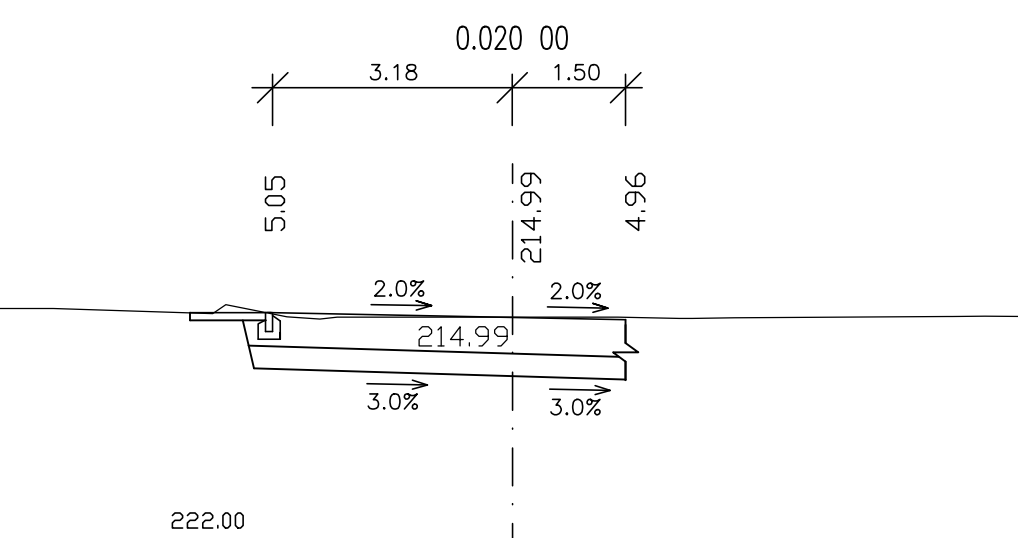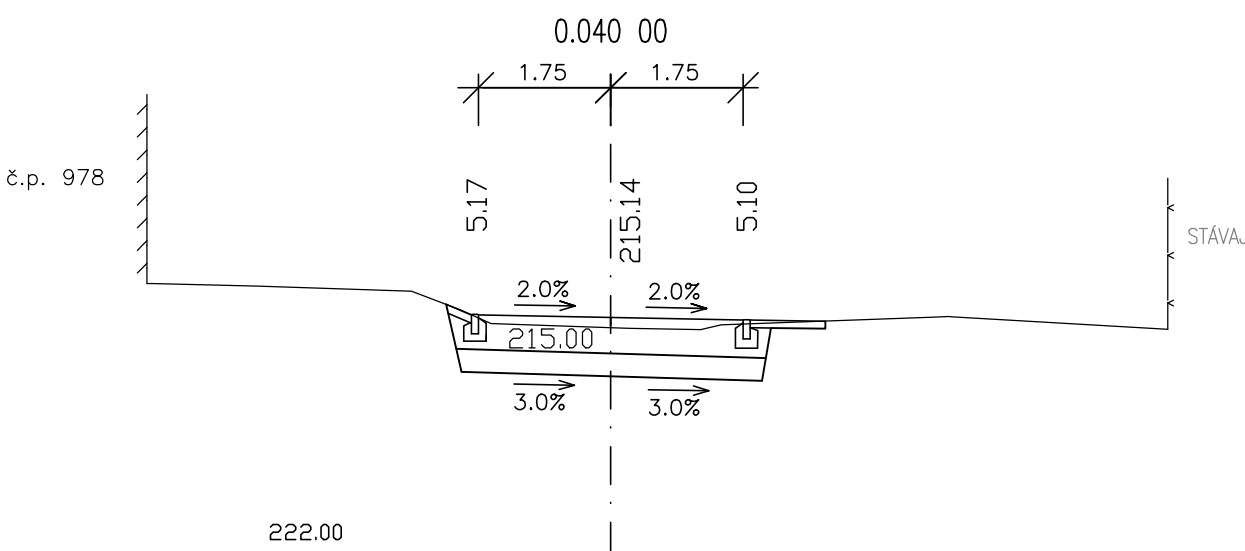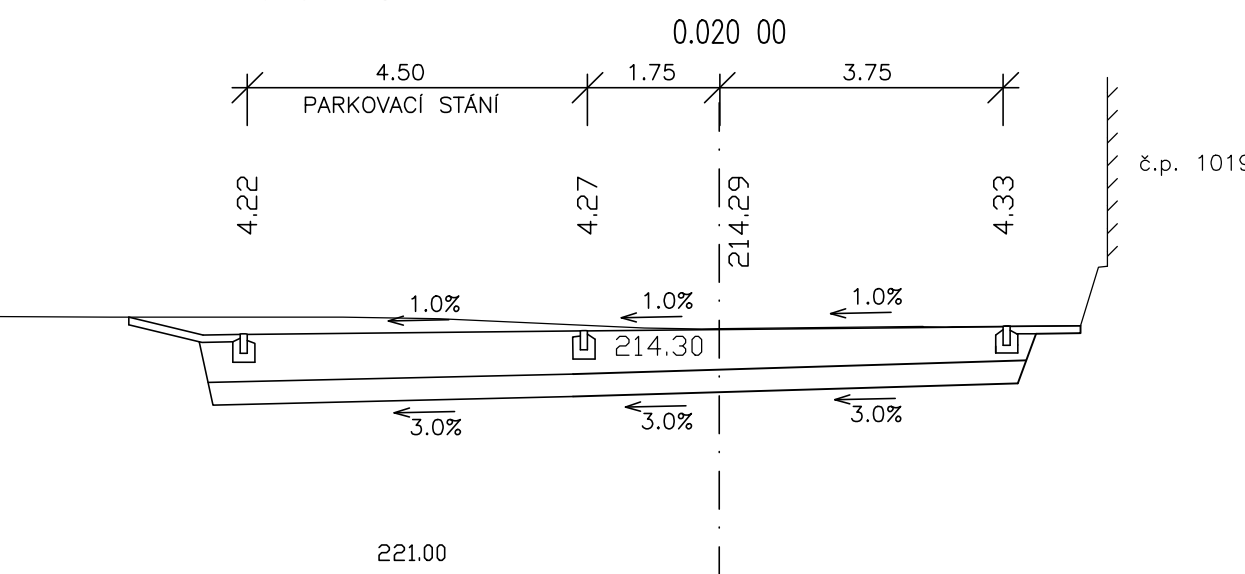

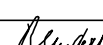Kreslil:	ING. S. SAFRANKOVÁ		<div>OPTIMA spol. s r.o. PROJEKTOVÁ, INŽENÝRSKÁ A STAVEBNÍ ČINNOST Žitkova 738, 566 01 Vysoké Mýto tel.: 465 420 911 e-mail: info@optima-vr.cz</div>			
Zpracoval:	ING. S. SAFRANKOVÁ					
Zodp. projektant:	ING. S. SAFRANKOVÁ					
Hlavní projektant:	ING. J. SHEJBAL					
Technická kontrola:	ING. Z. NEUDERT					
Kraj:	PAROUBICKÝ	Okres:	PAROUBICE	Obec:	PŘELOUČ	
Investor:	MĚSTO PŘELOUČ				Stupeň:	PDPS
Alce:	REGENERACE SÍDLIŠTĚ U SOKOLOVNY PŘELOUČ - 2. ETAPA				Zak. č.:	4512 - 20 - 4
Objekt:	SO 101 OPRAVA A ÚPRAVA KOMUNIKACÍ				Arch. č.:	3842
Obsah:	PŘÍČNÉ ŘEZY				Datum:	08/2020
					Formát:	7 A4
					Měřítko:	1 : 100
					Číslo příl. výkresu:	D 1.5
					Kóty:	

SO 101