GEODETICKÝ KOORDINAČNÍ VÝKRES

1 : 250

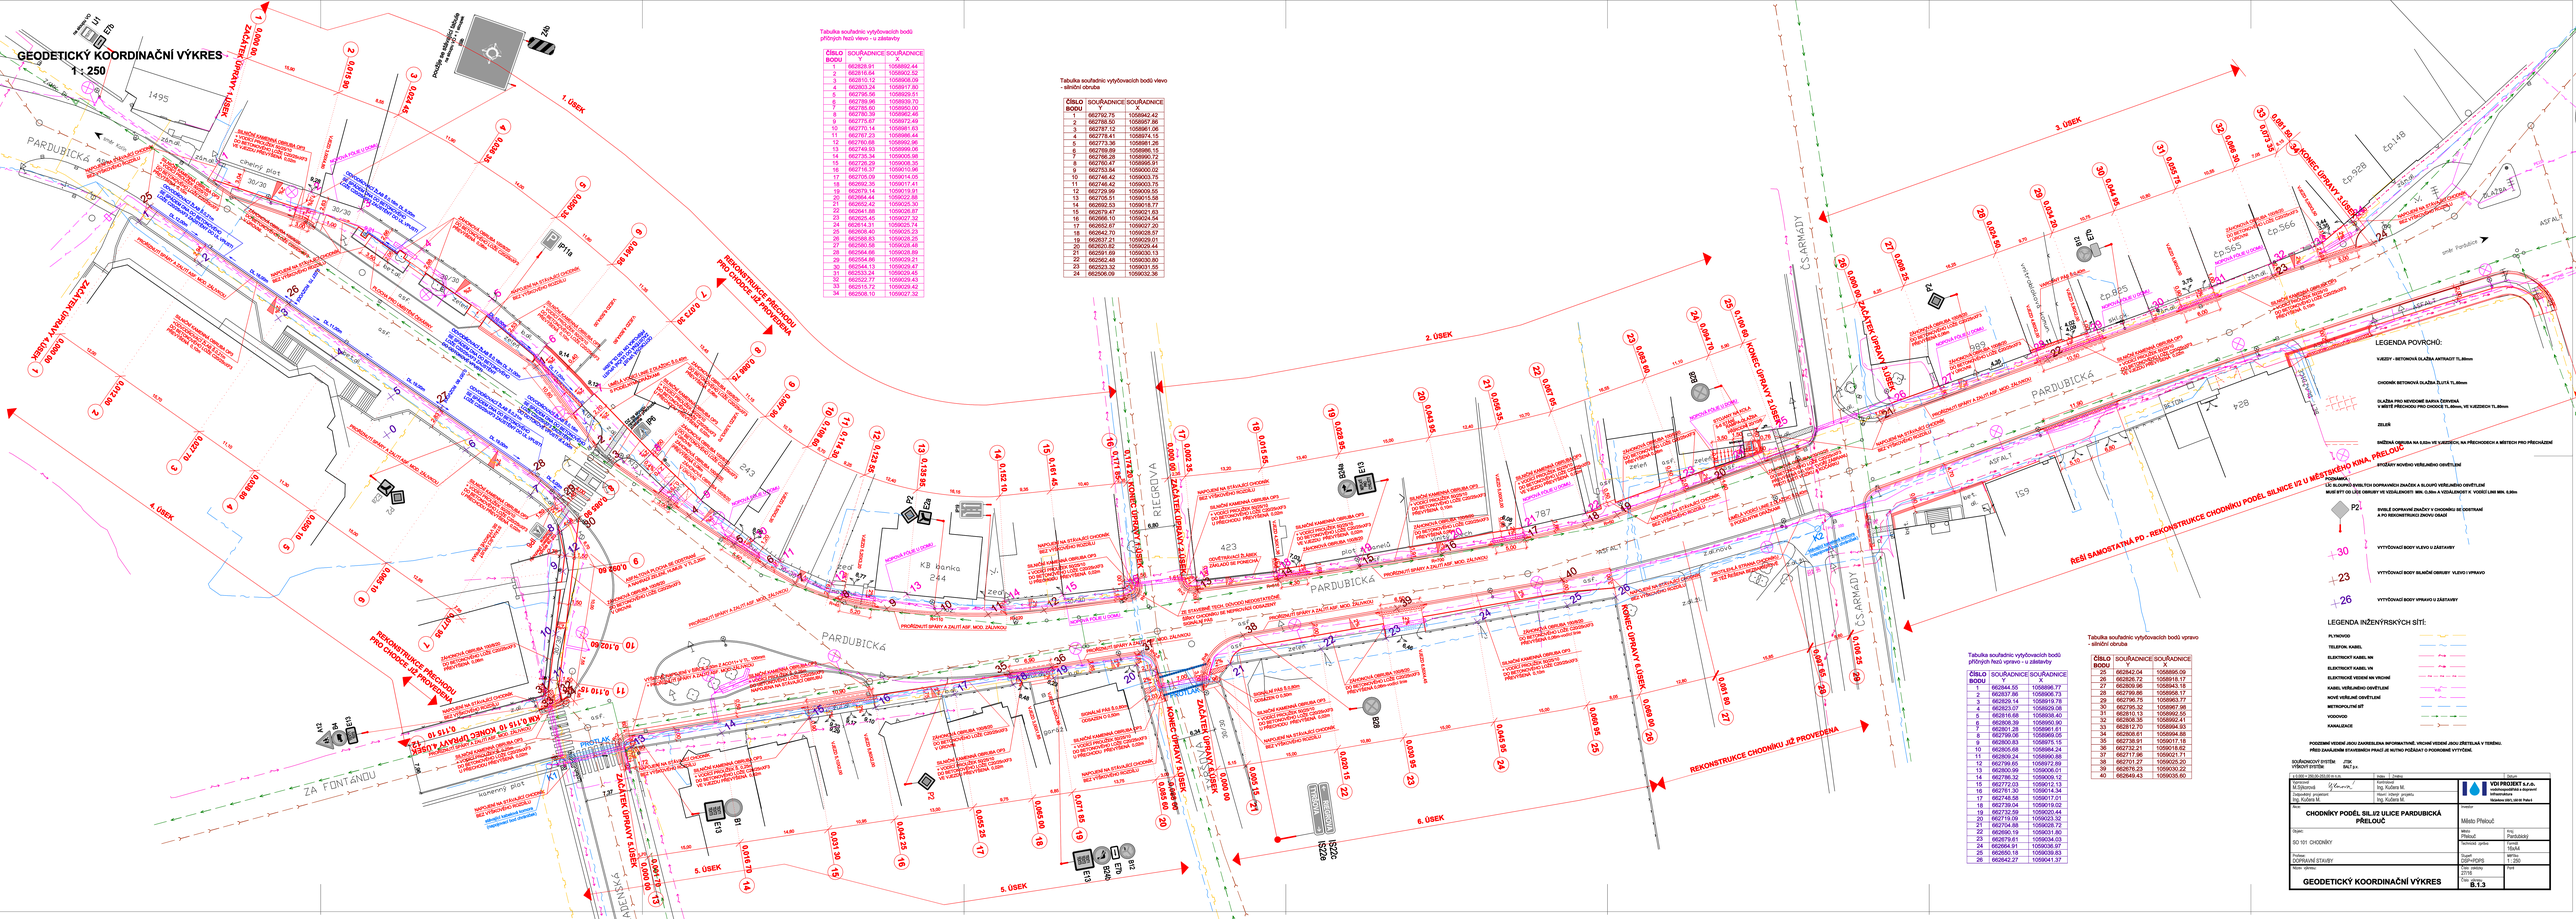
ZAČÁTEK ÚPRAVY 1.ÚSEKU
1. ÚSEK
2. ÚSEK
3. ÚSEK
4. ÚSEK
5. ÚSEK
6. ÚSEK
KONEC ÚPRAVY 1.ÚSEKU
KONEC ÚPRAVY 2.ÚSEKU
KONEC ÚPRAVY 3.ÚSEKU
KONEC ÚPRAVY 4.ÚSEKU
KONEC ÚPRAVY 5.ÚSEKU
KONEC ÚPRAVY 6.ÚSEKU
REKONSTRUKCE CHODNÍKU PODÉL SILNICE I/2 V MĚSTSKÉM KINU, PŘELOUČ
ŘEŠÍ SAMOSTATNÁ PD - REKONSTRUKCE CHODNÍKU PODÉL SILNICE I/2 V MĚSTSKÉM KINU, PŘELOUČ
REKONSTRUKCE CHODNÍKU JIŽ PROVEDENA
REKONSTRUKCE PŘECHODU PRO CHODCE JE PROVEDENA
PARDUBICKÁ
ZA FONTÁNOU
RIEGROVA
ČSLA ARMÁDY
PRŮTAH
KB banka
244
423
1495
787
159
ČP 148
ČP 929
ČP 565
ČP 566
ČP 985
ČP 824
ČP 243
ČP 244
ČP 787
ČP 1495
ČP 159
ASFALT
ZELEŇ
ZÁMKOVÁ DLAŽBA
ŽULOVÁ DLAŽBA
